


Geltungsbereich des Bebauungsplanes 77349/04 GE westlich Linder Kreuz in Köln - Porz - Lind, 4. Änderung

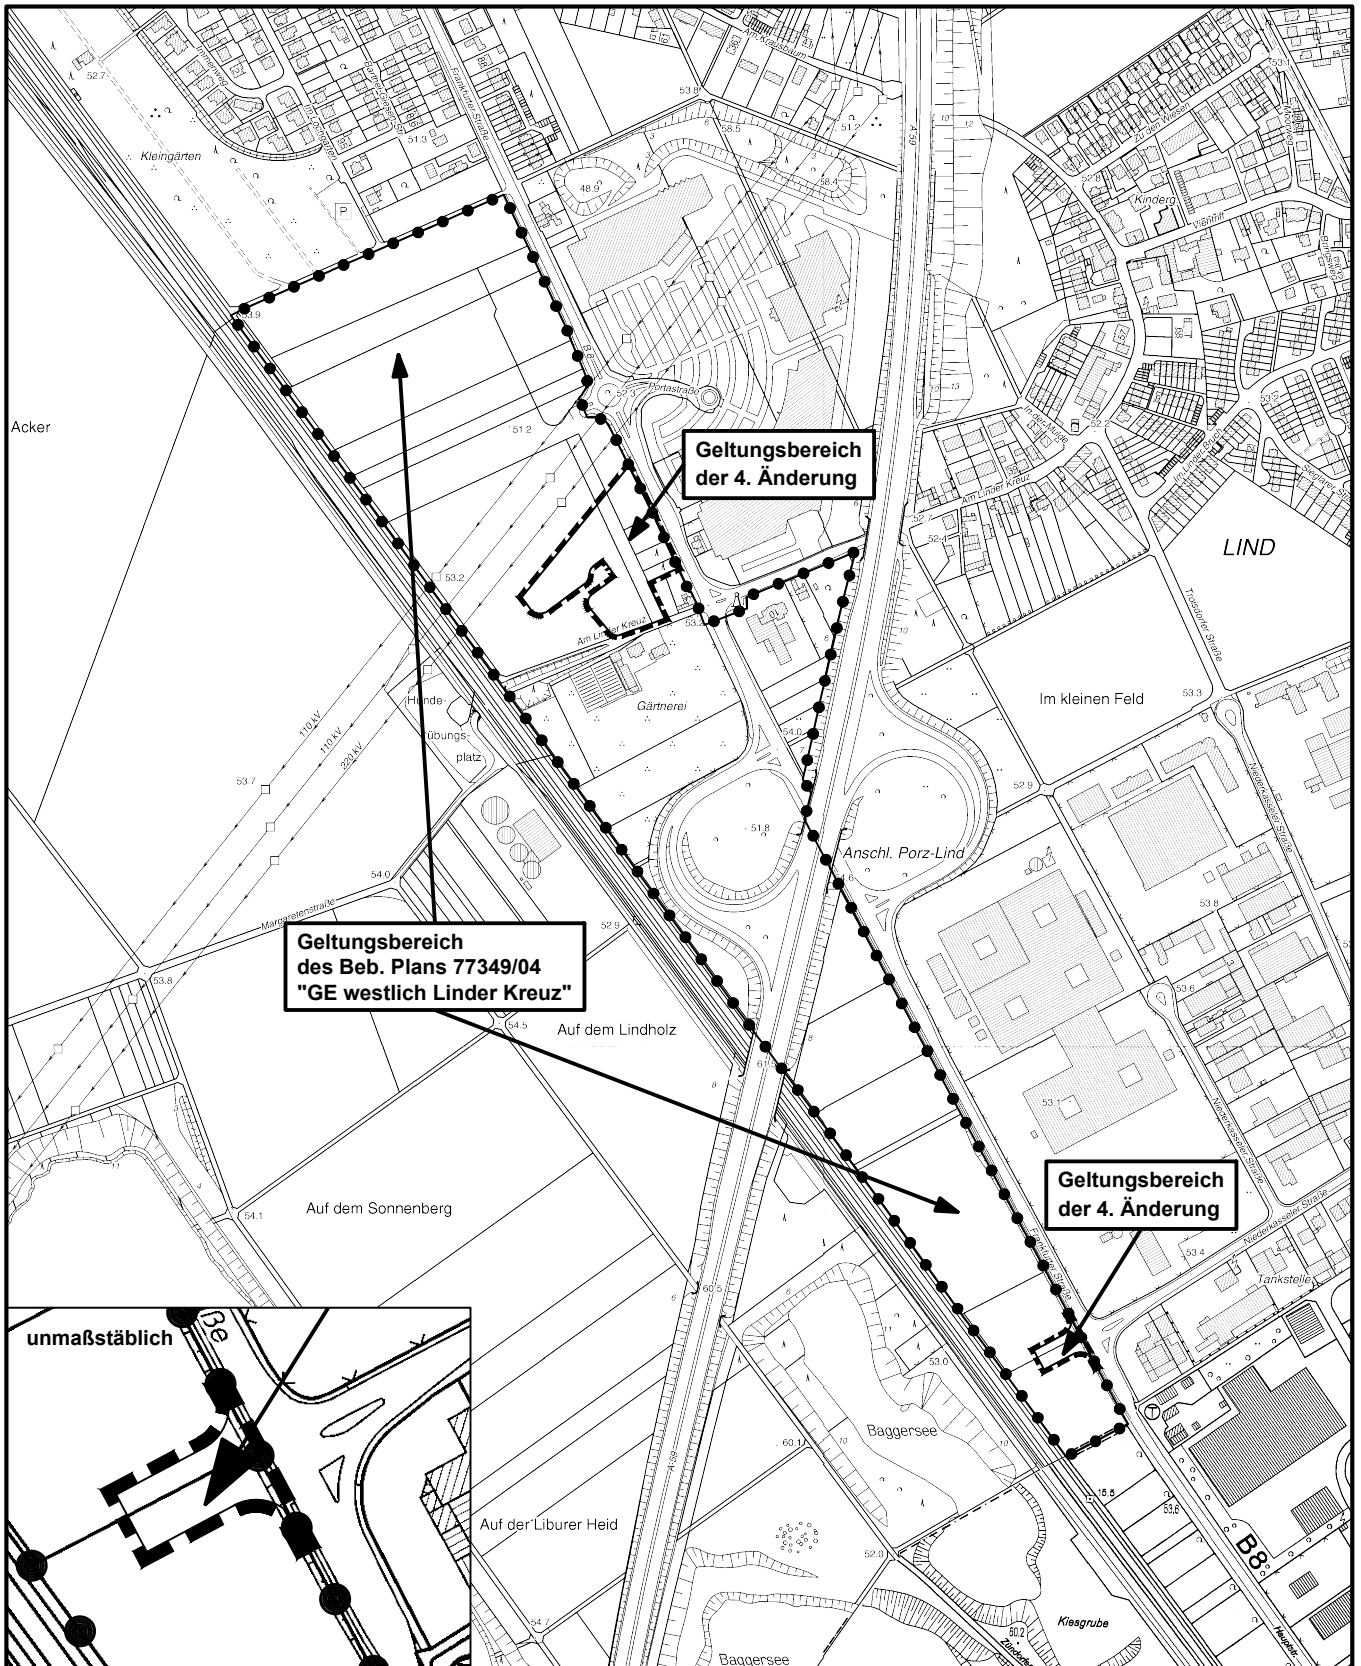

Maßstab 1 : 7 500



Planwirkungsbereich der Vorlage zur Orientierung von Mitgliedern des Rates, der Ausschüsse und der Bezirksvertretungen, die wegen Befangenheit an den Beratungen zu diesem Tagesordnungspunkt nicht teilnehmen dürfen.