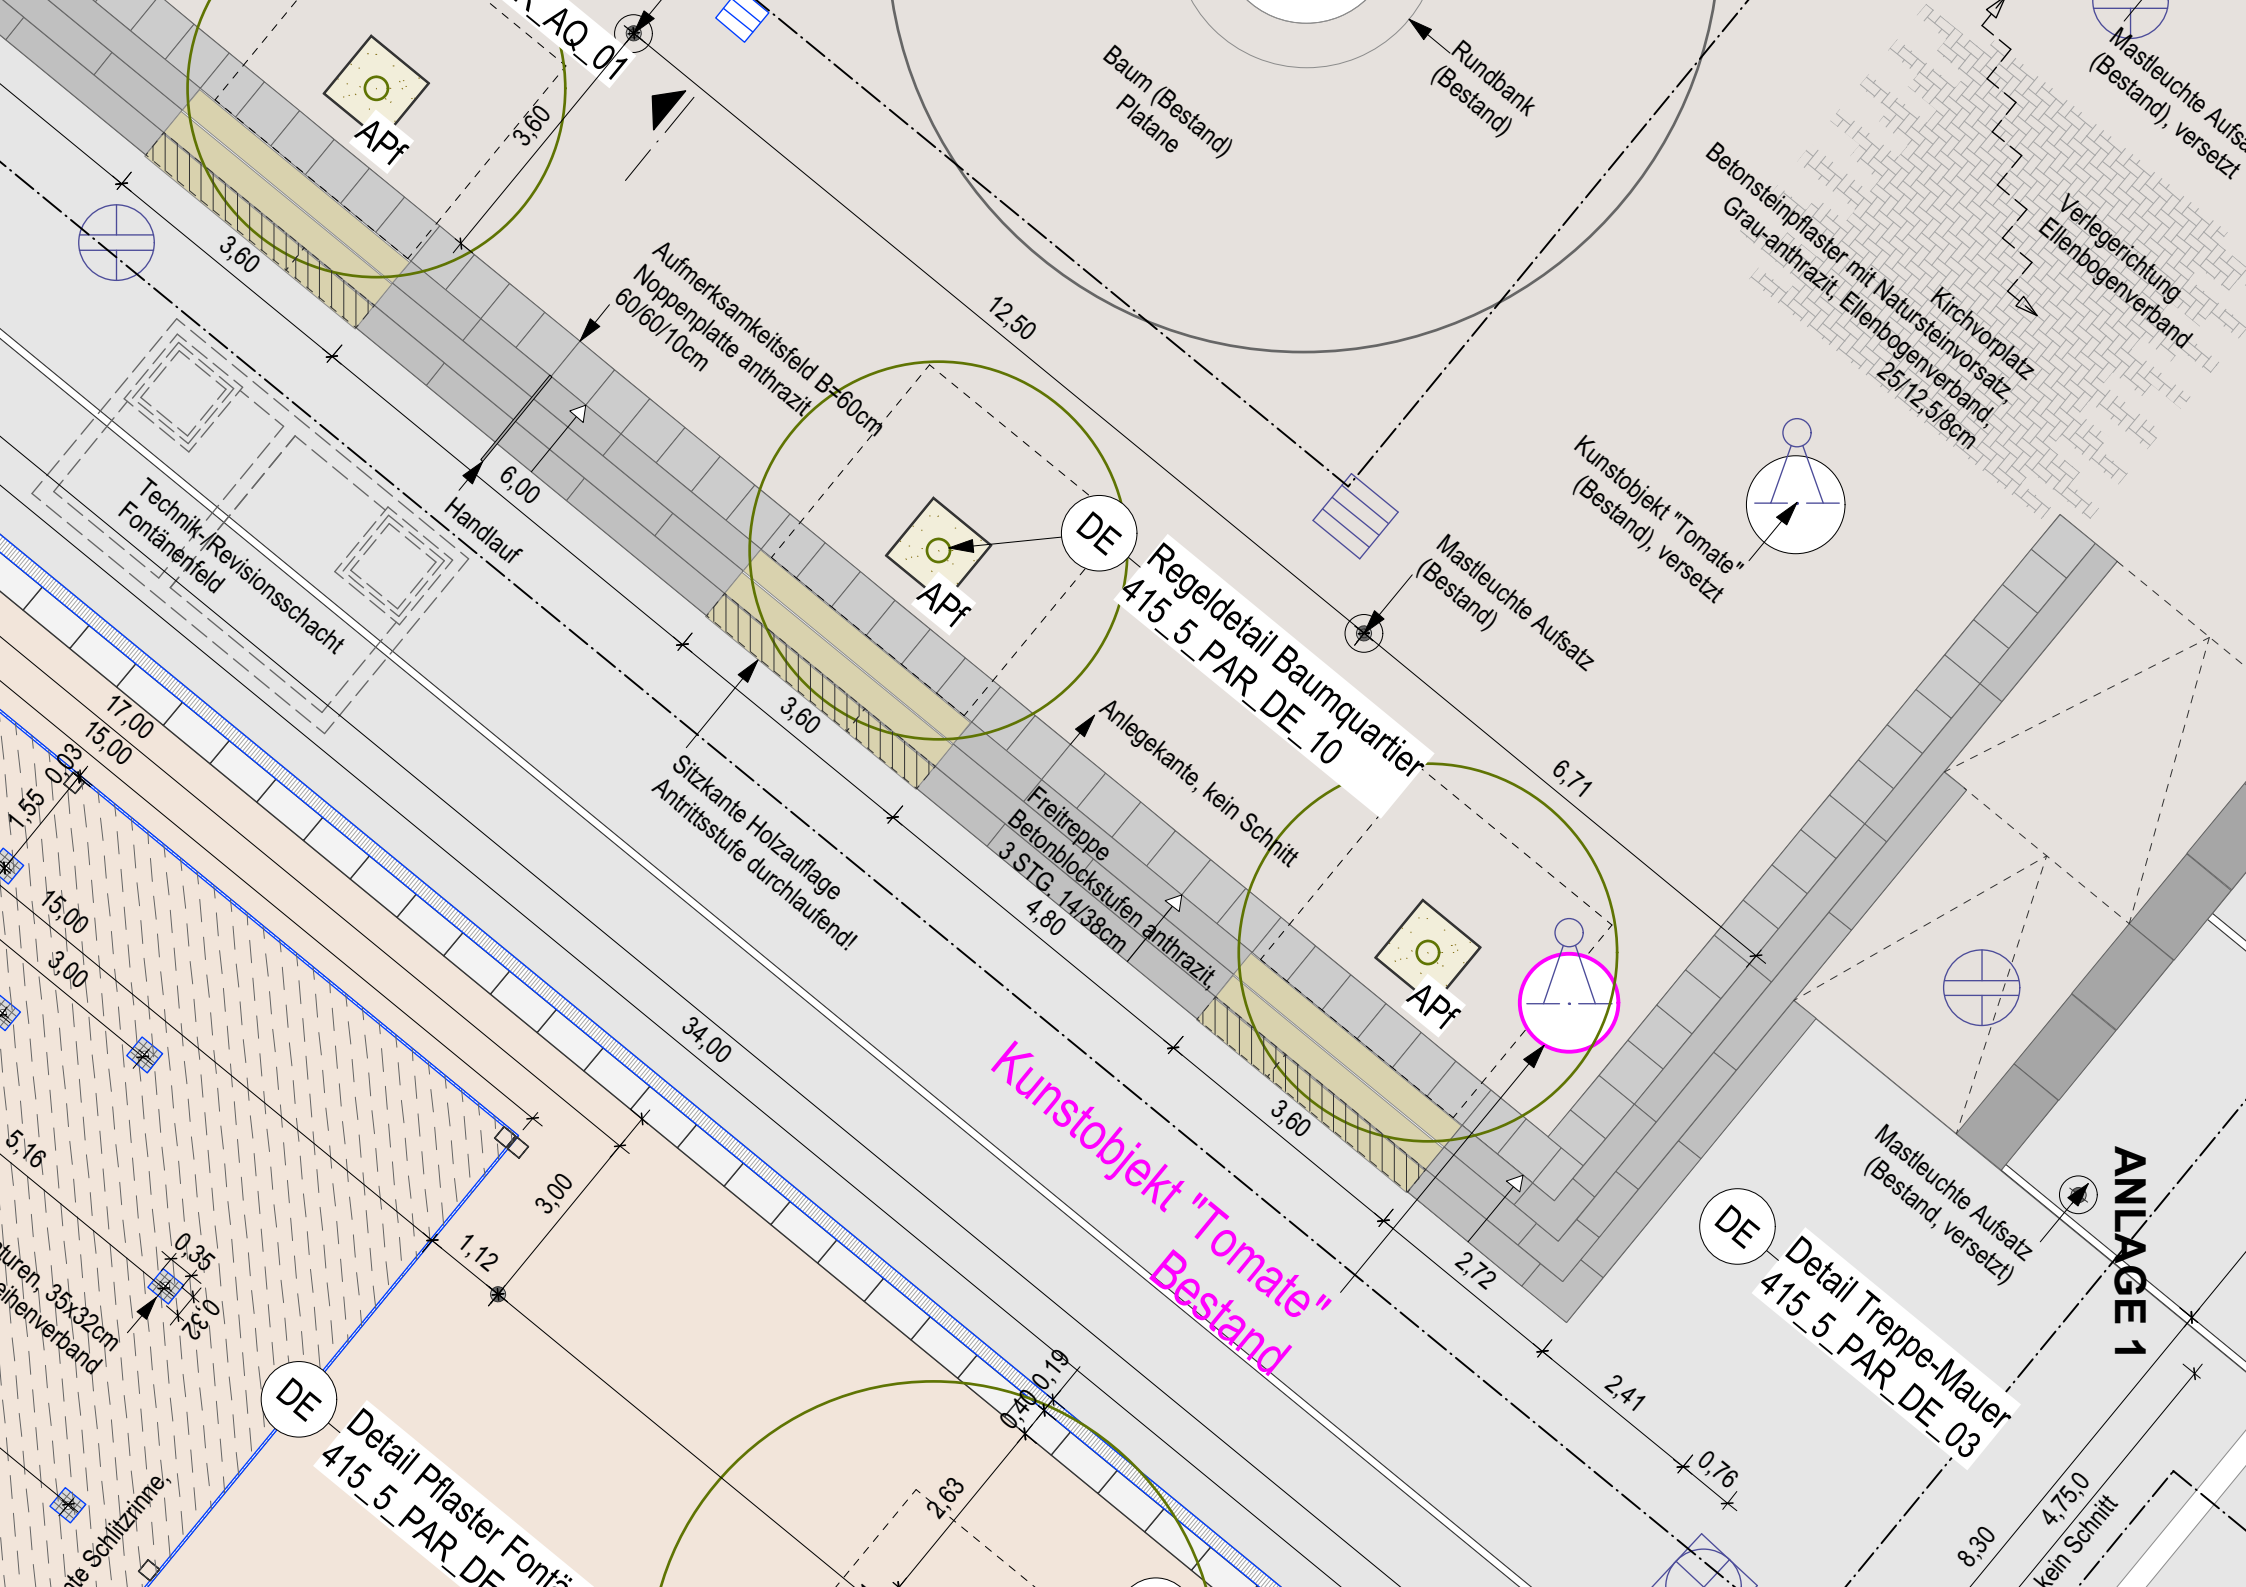

ANLAGE 1
Kunstobjekt "Tomate"
Bestand
DE
Regeldetail Baumquartier
415_5_PAR_DE_10
DE
Detail Treppe-Mauer
415_5_PAR_DE_03
DE
Detail Pflaster Fontä
415_5_PAR_DE
APf
APf
APf
AQ_01
Baum (Bestand)
Platane
Rundbank
(Bestand)
Mastleuchte Aufsa
(Bestand), versetzt
Verlegerichtung
Ellenbogenverband
Kirchvorplatz
Betonsteinpflaster mit Natursteinvorsatz,
Grau-anthrazit, Ellenbogenverband,
25/12,5/8cm
Kunstobjekt "Tomate"
(Bestand), versetzt
Mastleuchte Aufsatz
(Bestand)
Mastleuchte Aufsatz
(Bestand, versetzt)
Aufmerksamkeitsfeld B=60cm
Noppenplatte anthrazit
60/60/10cm
Handlauf
Technik-/Revisionsschacht
Fontänenfeld
Sitzkante Holzauflage
Antrittsstufe durchlaufend!
Anlegekante, kein Schnitt
Freitreppe
Betonblockstufen anthrazit,
3 STG, 14/38cm
3,60
3,60
3,60
3,60
12,50
6,00
6,71
4,80
34,00
17,00
15,00
15,00
3,00
3,00
1,12
2,72
2,41
0,76
8,30
4,75,0
kein Schnitt
5,16
0,35
0,32
0,40
0,19
2,63