


# Übersichtsplan

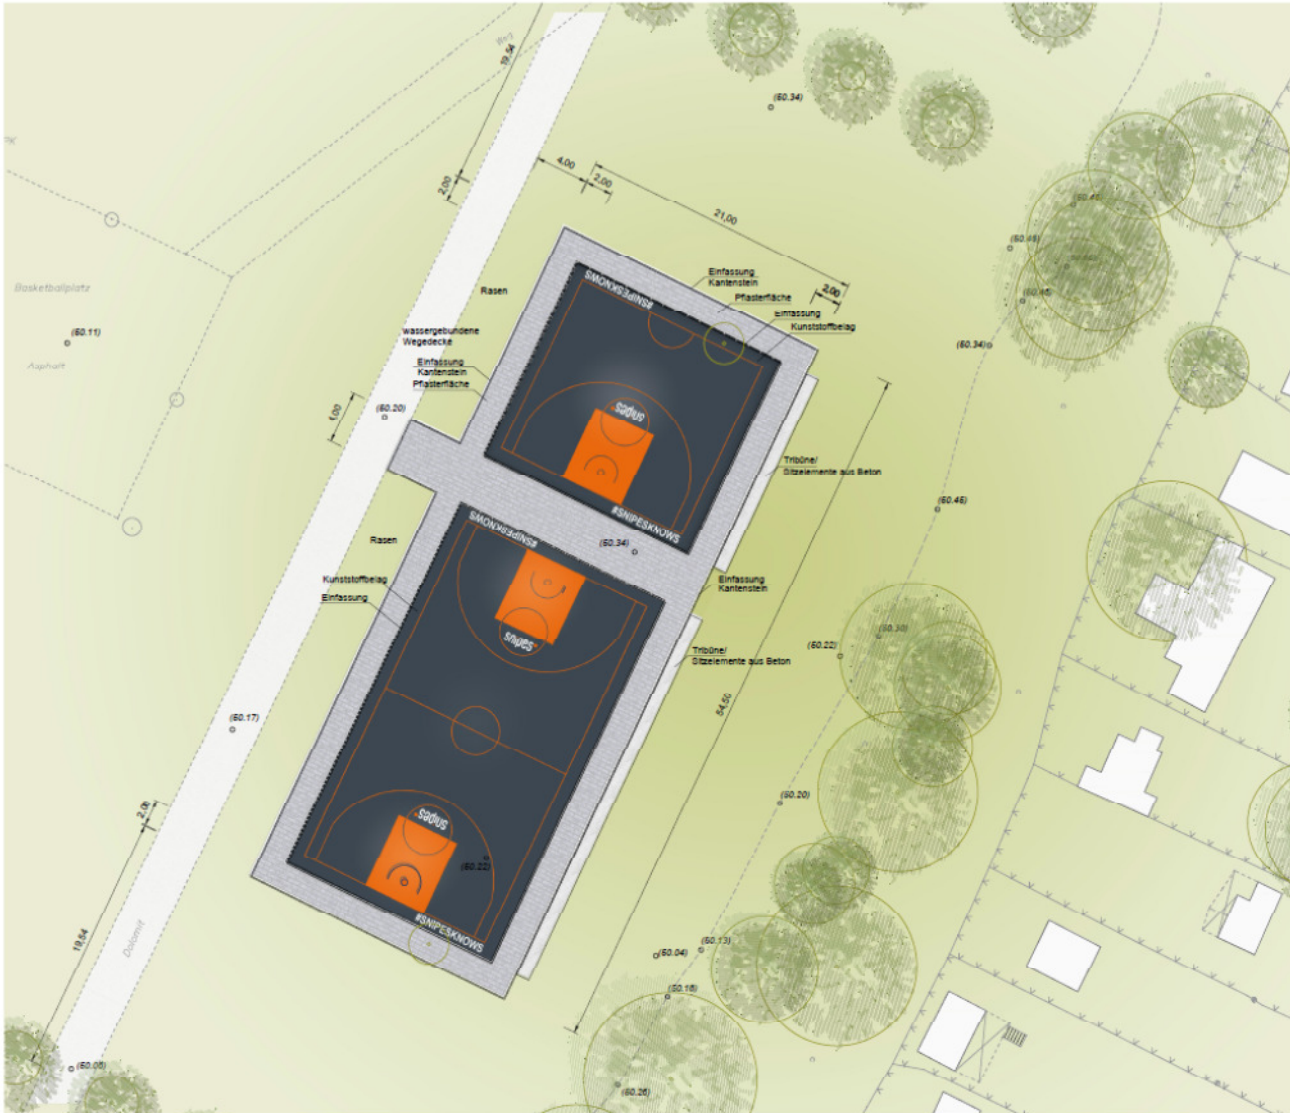

## Legende

- Pflasterfläche
- Kunststoffbelag
- Rasenfläche
- Kantenstein
- wassergebundene Wegedecke
- (49.59) Höhen Bestand
- Baum Bestand
- Tribüne/ Sitzelemente aus Beton, Höhe 50 cm

Art der Änderung	Datum	bearb./gez.	Index
PLANÄNDERUNGEN			

Verfasser	Datenname	Planinhalt	Plan Nr.	Index	Datum
PLANGRUNDLAGEN					

PROJEKT: 1628 - Snipes Court, Köln

BAUHERR: Snipes SE  
Schanzenstrasse 11  
51063 Köln

BEARBEITUNG: **freiraumplus**  
Landschaftsarchitekten  
Stüve • Hähnel Partner  
Wiederholstraße 10 Telefon (+49 - 2151) 32 82 384 Email: buero@freiraumplus.de  
47796 Krefeld Telefon (+49 - 2151) 32 82 395 Internet: www.freiraumplus.de

ZEICHNUNG: Übersichtsplan

PLANTYPUS: Genehmigung

PROJEKT NR.: 1628	DATUM: 12.06.2010	VERMERKE:
PLAN NR.: 4.00	MASSSTAB: 1:250	
INDEX:	DATEINAME: 1628_4.00_Genehmigung.dwg	
BEARBEITET: Stüve / Wang		
GEZEICHNET: Stüve / Wang		

