


Geplantes Bauvorhaben August-Strindberg-Straße 11 in Köln - Holweide

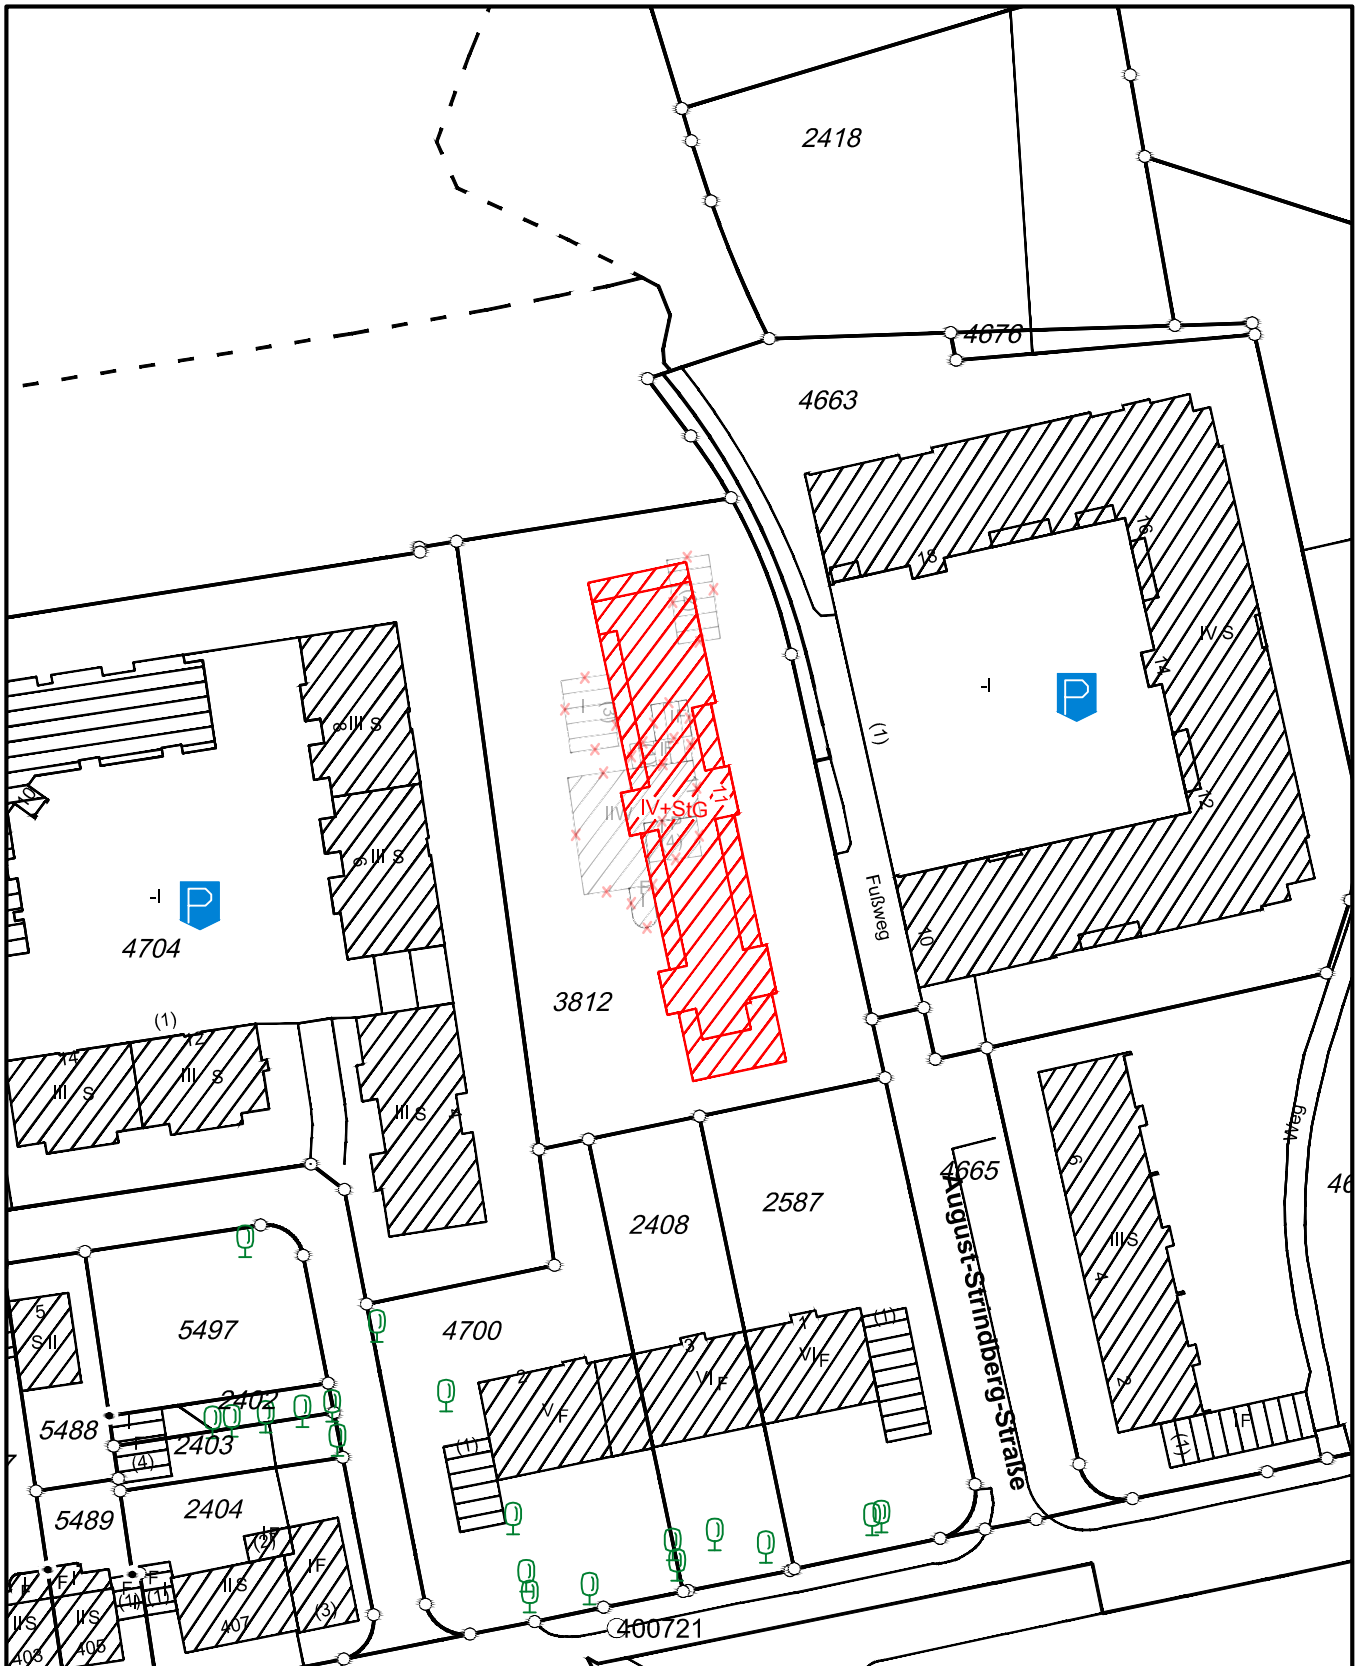

Maßstab 1 : 1 000

