

Anhörungsverfahren für Markierungen gemäß §45 Straßenverkehrs-Ordnung durchgeführt am 12.12.2017


Polizeipräsidium Köln
Direktion Verkehr
Im Auftrag

Herr Hoppe

Angeordnet:
Stadt Köln, Die Oberbürgermeisterin,
Amt für Straßen und Verkehrstechnik

663/34 Im Auftrag Frau Felden

Anordnung Nr. 4193 / AS
Anhörungsverfahren für Beschilderungen / Markierungen gemäß § 45 StVO durchgeführt am 12.12.2017
Polizeipräsidium Köln
Direktion Verkehr
Im Auftrag Herr Hoppe
Angeordnet:
Stadt Köln, Die Oberbürgermeisterin,
Amt für Straßen und Verkehrstechnik
Im Auftrag Frau Felden

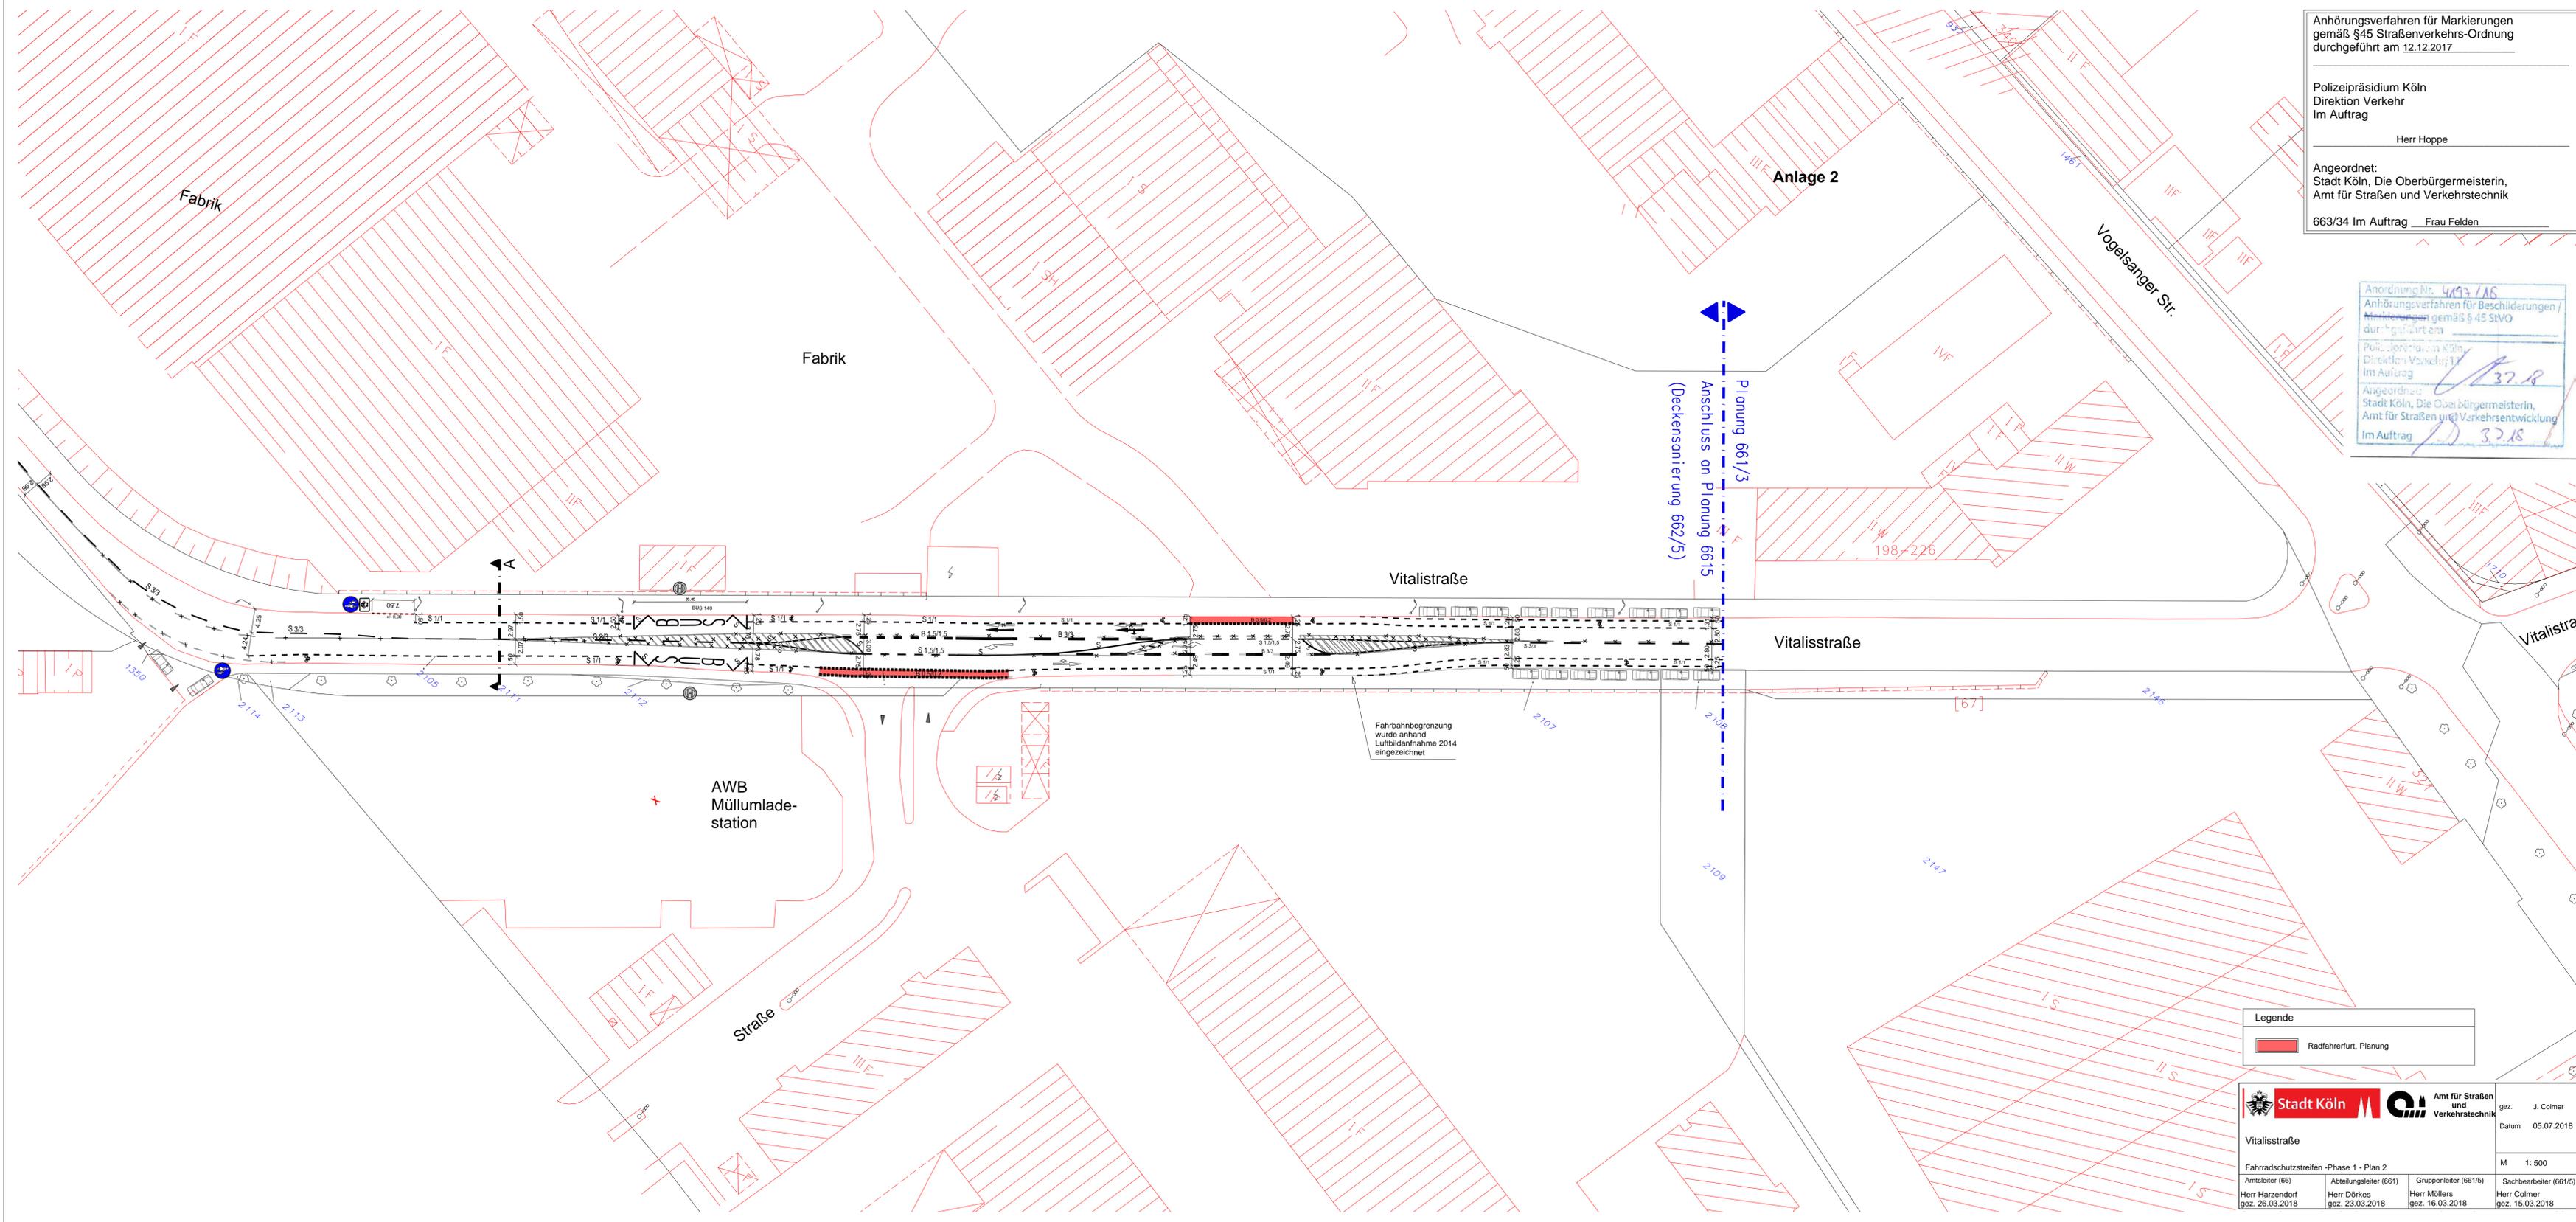

Legende
 Radfahrerfurt, Planung

				gez. J. Colmer Datum 05.07.2018
Vitalisstraße Fahrradschutzstreifen - Phase 1 - Plan 2				
Amtsleiter (66) Herr Harzendorf gez. 26.03.2018	Abteilungsleiter (661) Herr Dörkas gez. 23.03.2018	Gruppenleiter (661/5) Herr Möllers gez. 16.03.2018	Sachbearbeiter (661/5) Herr Colmer gez. 15.03.2018	M 1:500