


Ausschnitt aus dem rechtskräftigen Bebauungsplan Nr.: 63459/05 "Melatengürtel / Oskar-Jäger-Straße"

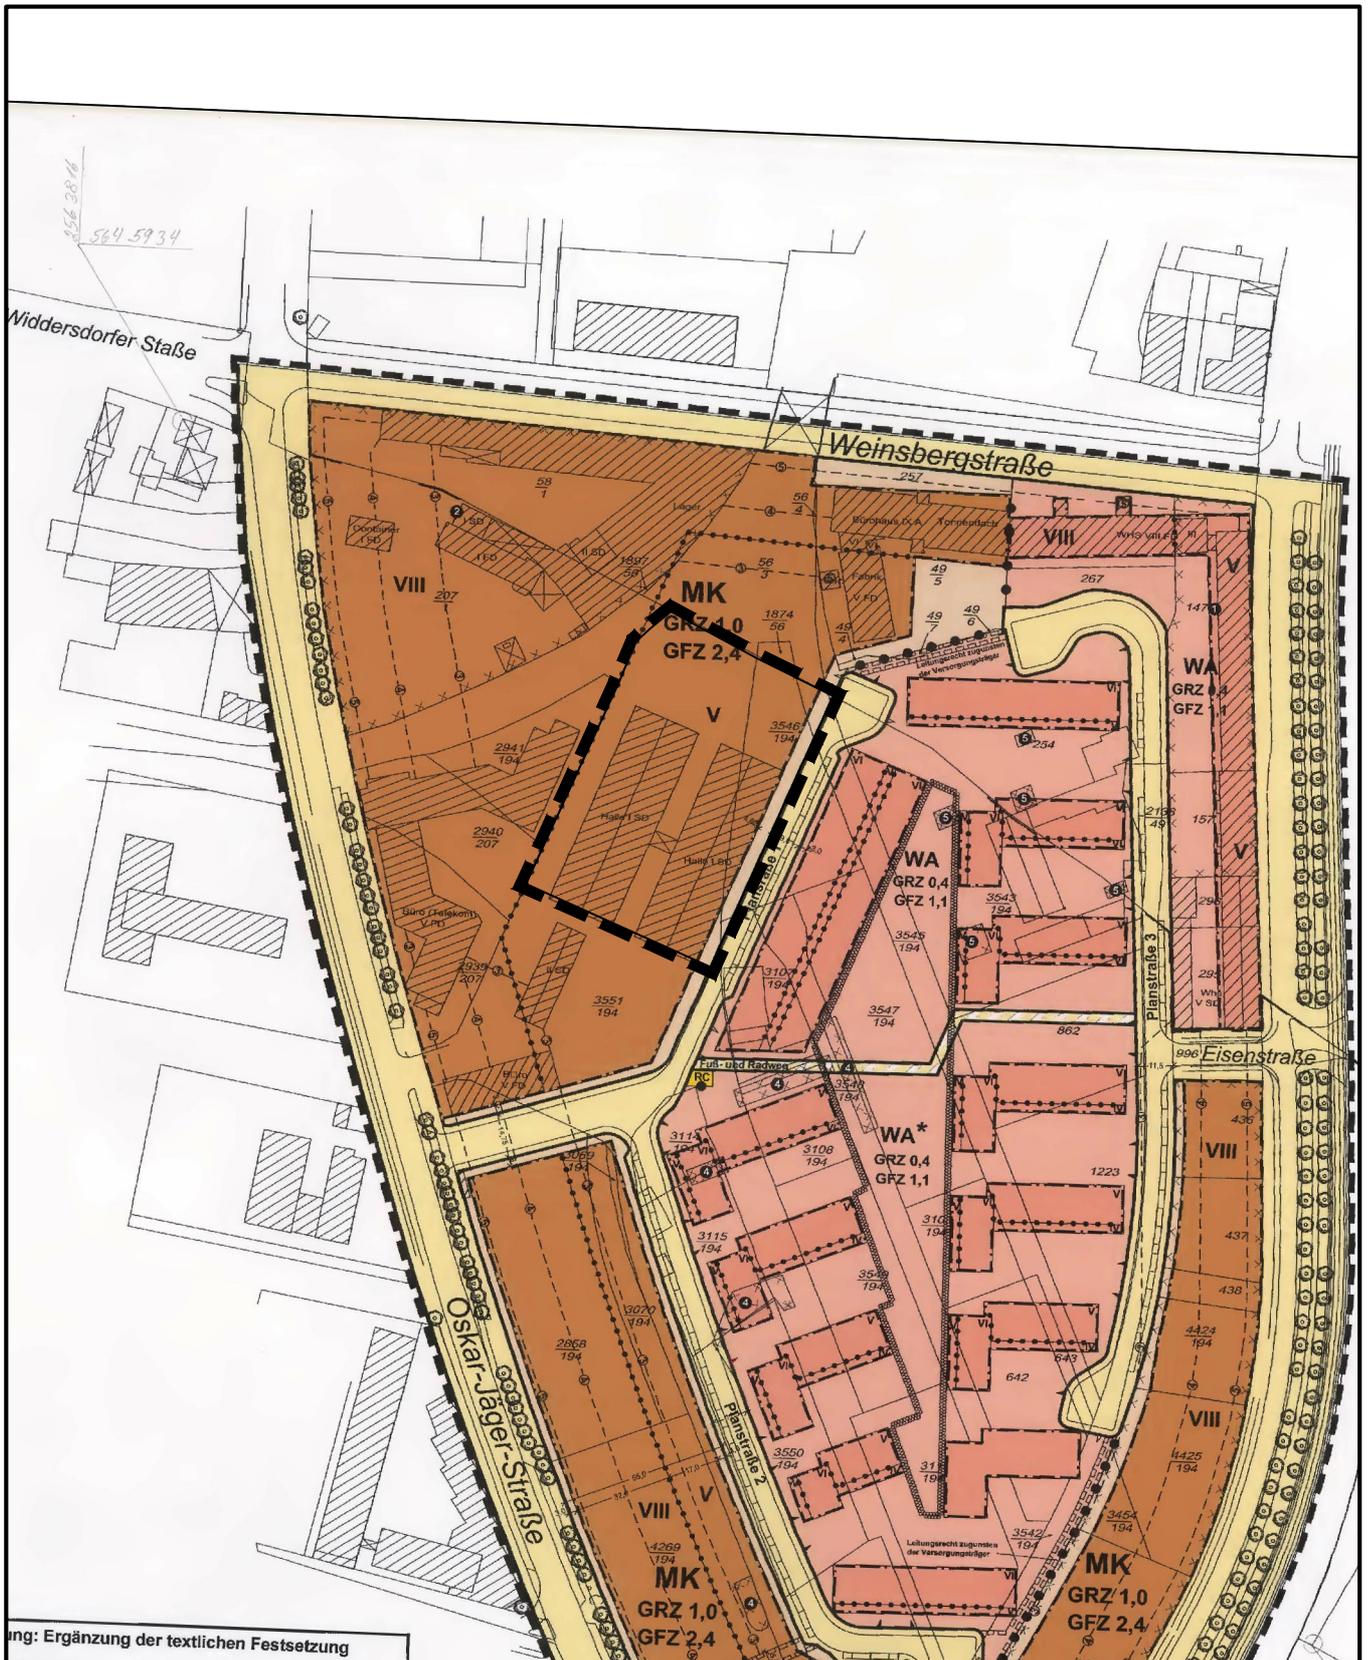

ang: Ergänzung der textlichen Festsetzung

Maßstab 1 : 2 500

