

NEU - MARKIERUNG

SCHMALLER BREITSTRICH
BREITSTRICH-1,5/1,5

BAUM - VORHANDEN




KölnGIS

Hintergrundfarbe (Nutzung), Flurstücksnummer, Straßen, Hausnummern

20.11.18
 Antragsverfahren für Be-
 merkungen gemäß § 45
 durchgeführt am
 Polizeipräsident
 Direktion Verkehr
 Im Auftrag
 Angeordnet:
 Stadt Köln, Oberbürgermeister
 Amt für Straßen und Verkehrstechnik
 Im Auftrag

Siemensstraße

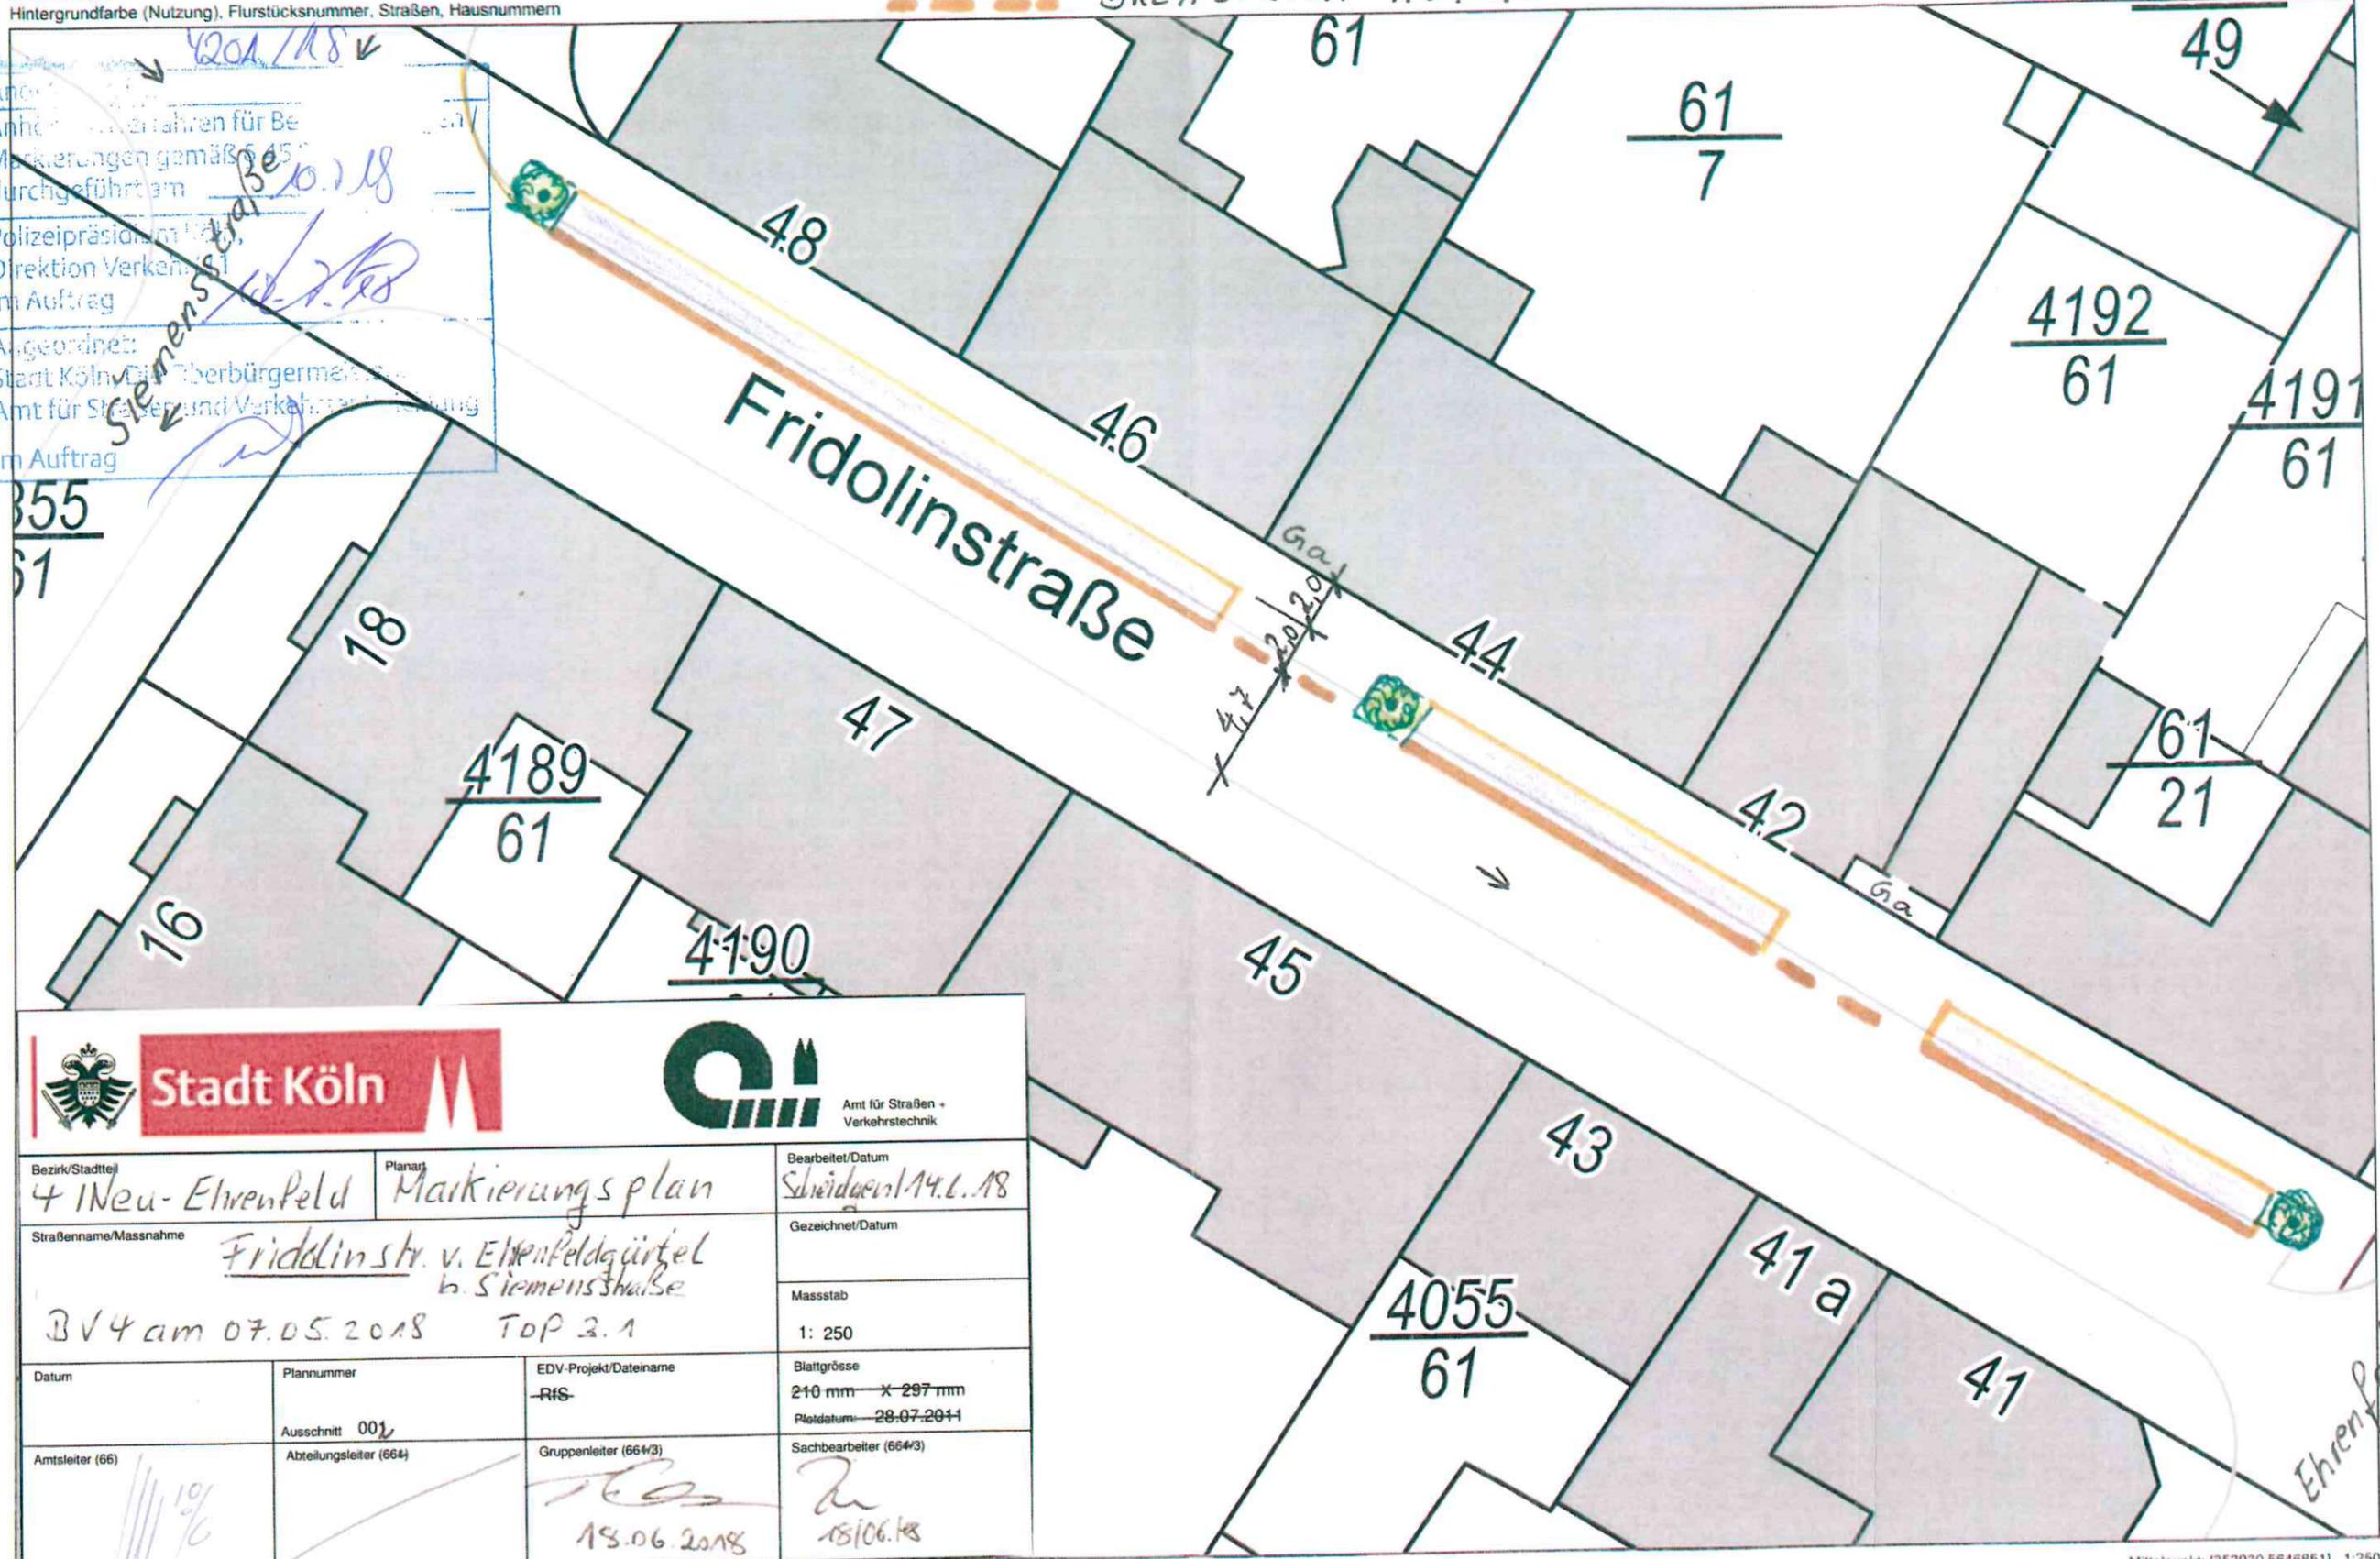

Bezirk/Stadtteil 4 Neu-Ehrenfeld		Planart Markierungsplan	
Straßenname/Massnahme Fridolinstr. v. Ehrenfeldgürtel b. Siemensstraße		Bearbeitet/Datum Schmidgen 14.6.18	
Datum BV4 am 07.05.2018		Gezeichnet/Datum TOP 3.1	
Plannummer 001		Massstab 1: 250	
EDV-Projekt/Dateiname RIS		Blattgröße 210 mm x 297 mm	
Ausschnitt 001		Plotdatum 28.07.2011	
Abteilungsleiter (664)		Gruppenleiter (664/3)	
18.06.2018		18/06.18	

Mittelpunkt: [353930,5646851] 1:250

BLATT 2