


NEU-MARKIERUNG

SCHMALSCHICHBREITSTRICH
BREITSTRICH
BREITSTRICH-1,5/1,5

BRUM-VORHANDEN



KölnGIS
 Anordnung: Hintergrundfarbe (Nutzung), Flurstücksnummer, Straßen, Hausnummern
 Anordnungsverfahren für Beschilderungen
 Markierungen gemäß § 45 StVO
 durchgeführt am 10.07.18
 Polizeipräsidium Köln
 Direktion Verkehr/15
 Im Auftrag
 Angeordnet:
 Stadt Köln, Die Oberbürgermeisterin,
 Amt für Straßen- und Verkehrsentwicklung
 Im Auftrag Landmann

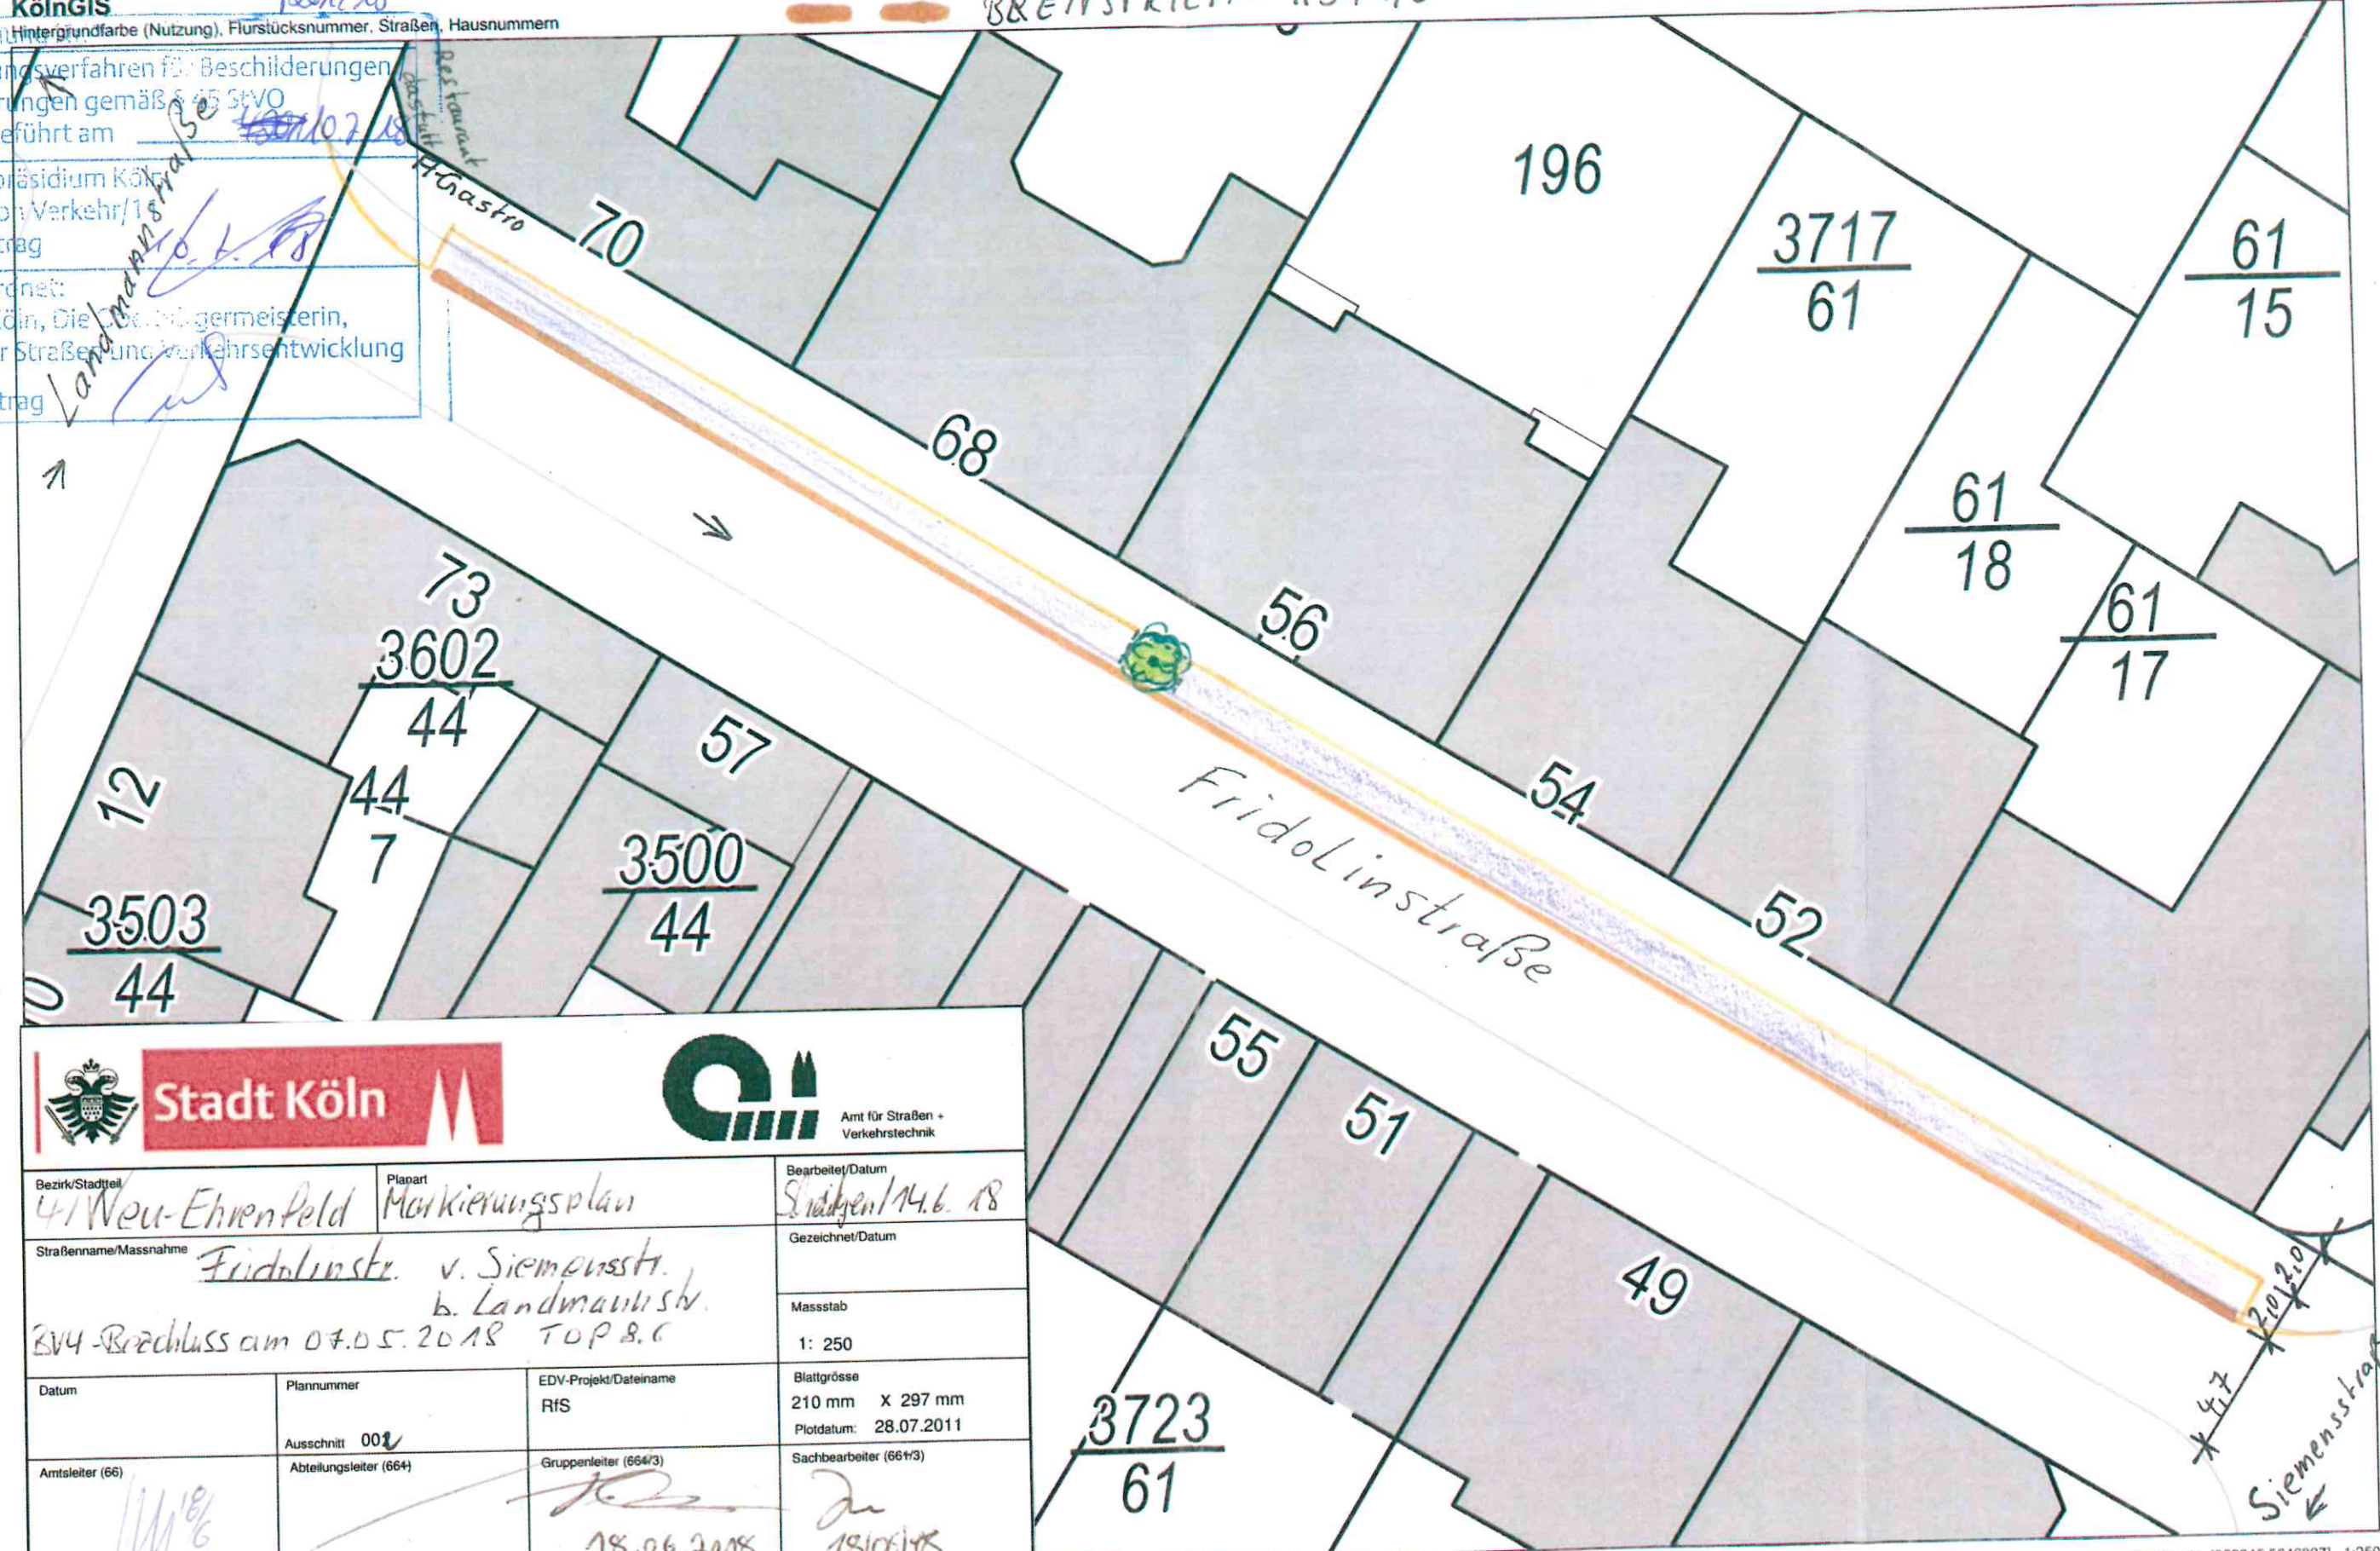

Bezirk/Stadtteil <u>4/Neu-Ehrenfeld</u>		Planart <u>Markierungsplan</u>		Bearbeitet/Datum <u>Schäfer/14.6.18</u>	
Straßenname/Massnahme <u>Fridolinstr. v. Siemensstr. b. Landmannstr.</u>				Gezeichnet/Datum	
BV4-Beschluss am 07.05.2018 TOP 8.6				Massstab 1: 250	
Datum	Plannummer	EDV-Projekt/Dateiname RfS	Blattgröße 210 mm X 297 mm Plotdatum: 28.07.2011		
Amtsleiter (66) <u>M/18</u>	Ausschnitt <u>001</u>	Gruppenleiter (66/3) <u>18.06.2018</u>	Sachbearbeiter (66/3) <u>18.06.18</u>		



Mittelpunkt: [353845.5646907] 1:250
BLATT 1
 Erstellt am: 14.06.2018