


SNITT A A M 1:100

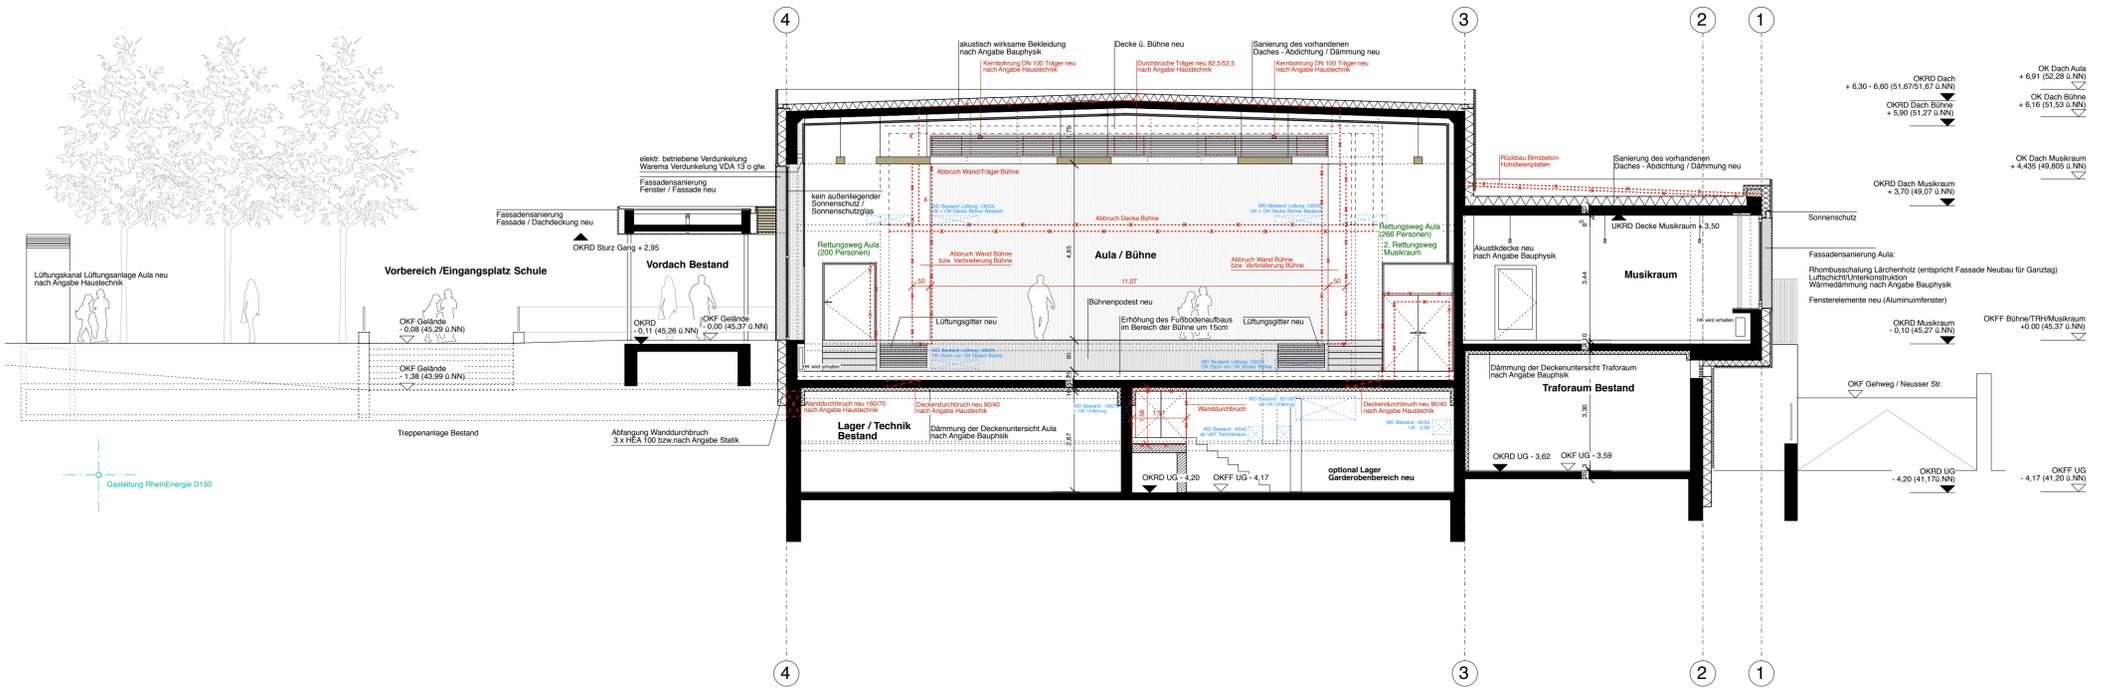


SNITT B B M 1:100

Legende			
	Bestand	OK	Oberkante
	MW / Stahlbeton neu	UK	Unterkante
	Leichte Trennwand	VK	Vorderkante
	X - - X	UK RD	UK Rohdecke
	RS rauchdichte Tür	OK FF	OK Fertigfußboden
	T30/ T60 feuerhemmende Tür	OK RD	OK Rohdecke
	T 90 feuerbeständige Tür	OK FF	OK FF
	RWA Rauchwärmeabzug	4.50 OK RD	OK RD
	NA Fenster mit Panikverschluss	FH	Fertighöhe
	BA Bodenablauf	LH	Lichte Höhe
	DA Dachablauf	BRH	Brüstungshöhe ab OK FF bis OK Fertigbrüstung
	UZ Unterzug	1.01 2.01	Türbreite x Türhöhe von OK FF bis UK Sturz
	UZ Überzug	1.01 2.01	Türbreite x Türhöhe von OK FF bis UK Sturz
	DV Deckenversprung		
	Änderungswolke		

Alle Maße sind vor Ausführung vom Auftragnehmer verantwortlich zu prüfen, soweit erforderlich örtlich zu messen. Differenzen sind vor Ausführung mit der Bauleitung zu klären.

Ausser dieser Zeichnung ist die Ausschreibung und die statische Berechnung mit Positions- und Bewehrungsplänen verbindlich. Bei Abweichungen von den Architektenplänen ist dies der Bauleitung mitzuteilen. Ausführungspläne der Fachingenieure, ggf. auch Werkpläne von Fachfirmen, sind vom Ausführenden auf Übereinstimmung zu prüfen. Schlitze und Durchbrüche sind den Haustechnik- und Statikplänen zu entnehmen. Alle Maße sind, wenn nicht im Plan anders angegeben, Rohbaumaße. Alle Höhenmaße beziehen sich auf OKFF des jeweiligen Geschosses.

Datum	Index	Änderung
27.11.2017	C	Ergänzungen Fachplaner, Höhenkoten nach Vermesser
08.09.2017	B	Ergänzungen Planung Haustechnik
18.07.2017	A	Ergänzung Wanddurchbrüche Bestand

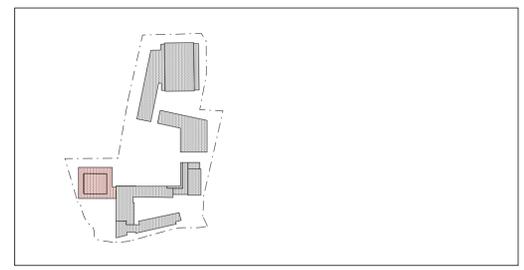

Projekt  
**SANIERUNG AULAGEBÄUDE**  
 Peter-Ustinov-Realschule Neusser Str. 421, 50737 Köln

Titel  
 Entwurfsplanung  
**SNITTE AA BB**

Bauherr  
  
 Gebäudewirtschaft der Stadt Köln  
 Bauten - Management - Service

Architekt  
**L K ARCHITECTEN**  
 Regina Leipertz und Martin Kostulski Partnerschaftsgesellschaft  
 Schwalbengasse 32 50667 Köln Tel. 0221- 272 55 86-0 Fax 0221- 272 55 86-9

Datum/ Unterschrift Architekt

Datum/ zur Ausführung freigegeben

Datum	Gez.	Blattgröße	Maßstab	Plan-Nr.	Index
14.06.2017	CW	81/59,4 cm	1/100	15-21158-009	<b>B.3.2.01 C</b>