


Amtliche Grenzanzei

Blatt

Gemarkung (Name, Nr.)	Rondorf-Land (4993)	Flur	87	Flurstücke	1754, 2169, 1689, 1496/130, 1686
Katasteramt	Stadt Köln	gemessen am		Flurstück(e)lt)	
Antrag-Nr.	63/16	durch	Erkelenz (VT)	Grenzzeichen	
Fortführungsbeleg (Nr., Jahrg.)		(Name, Amts- bzw. Berufsgruppenbezeichnung)		unterirdische-Sicherung	
Grenztiederschrift-vom		(Unterschrift)		Gebäuðmeße-beziehen-sich-auf Sockel/aufgehendes-Mauerwerk	
Vermessungsunterlagen				Ergänzungsprotokolle	
FR362, FR61, FR340				Messprotokoll, GPS-Protokoll VP-Liste, Berechnung	



l. Ex (stVR in)
 $\frac{1496}{130}$

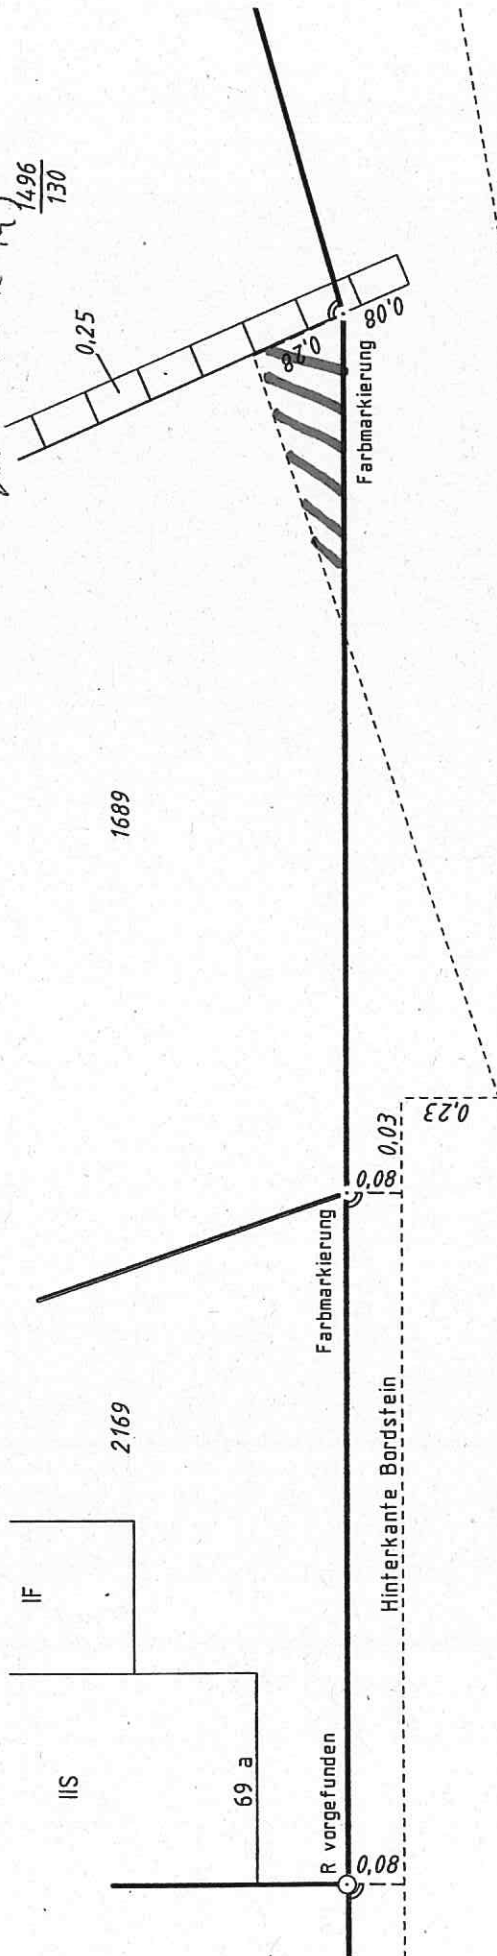

Bergstr
 Vorderkante Bordstein
 Rückbau erfolgt