


Anlage zur Satzung der Stadt Köln über eine Veränderungssperre in Köln-Rodenkirchen Arbeitstitel: Auenviertel in Köln-Rodenkirchen

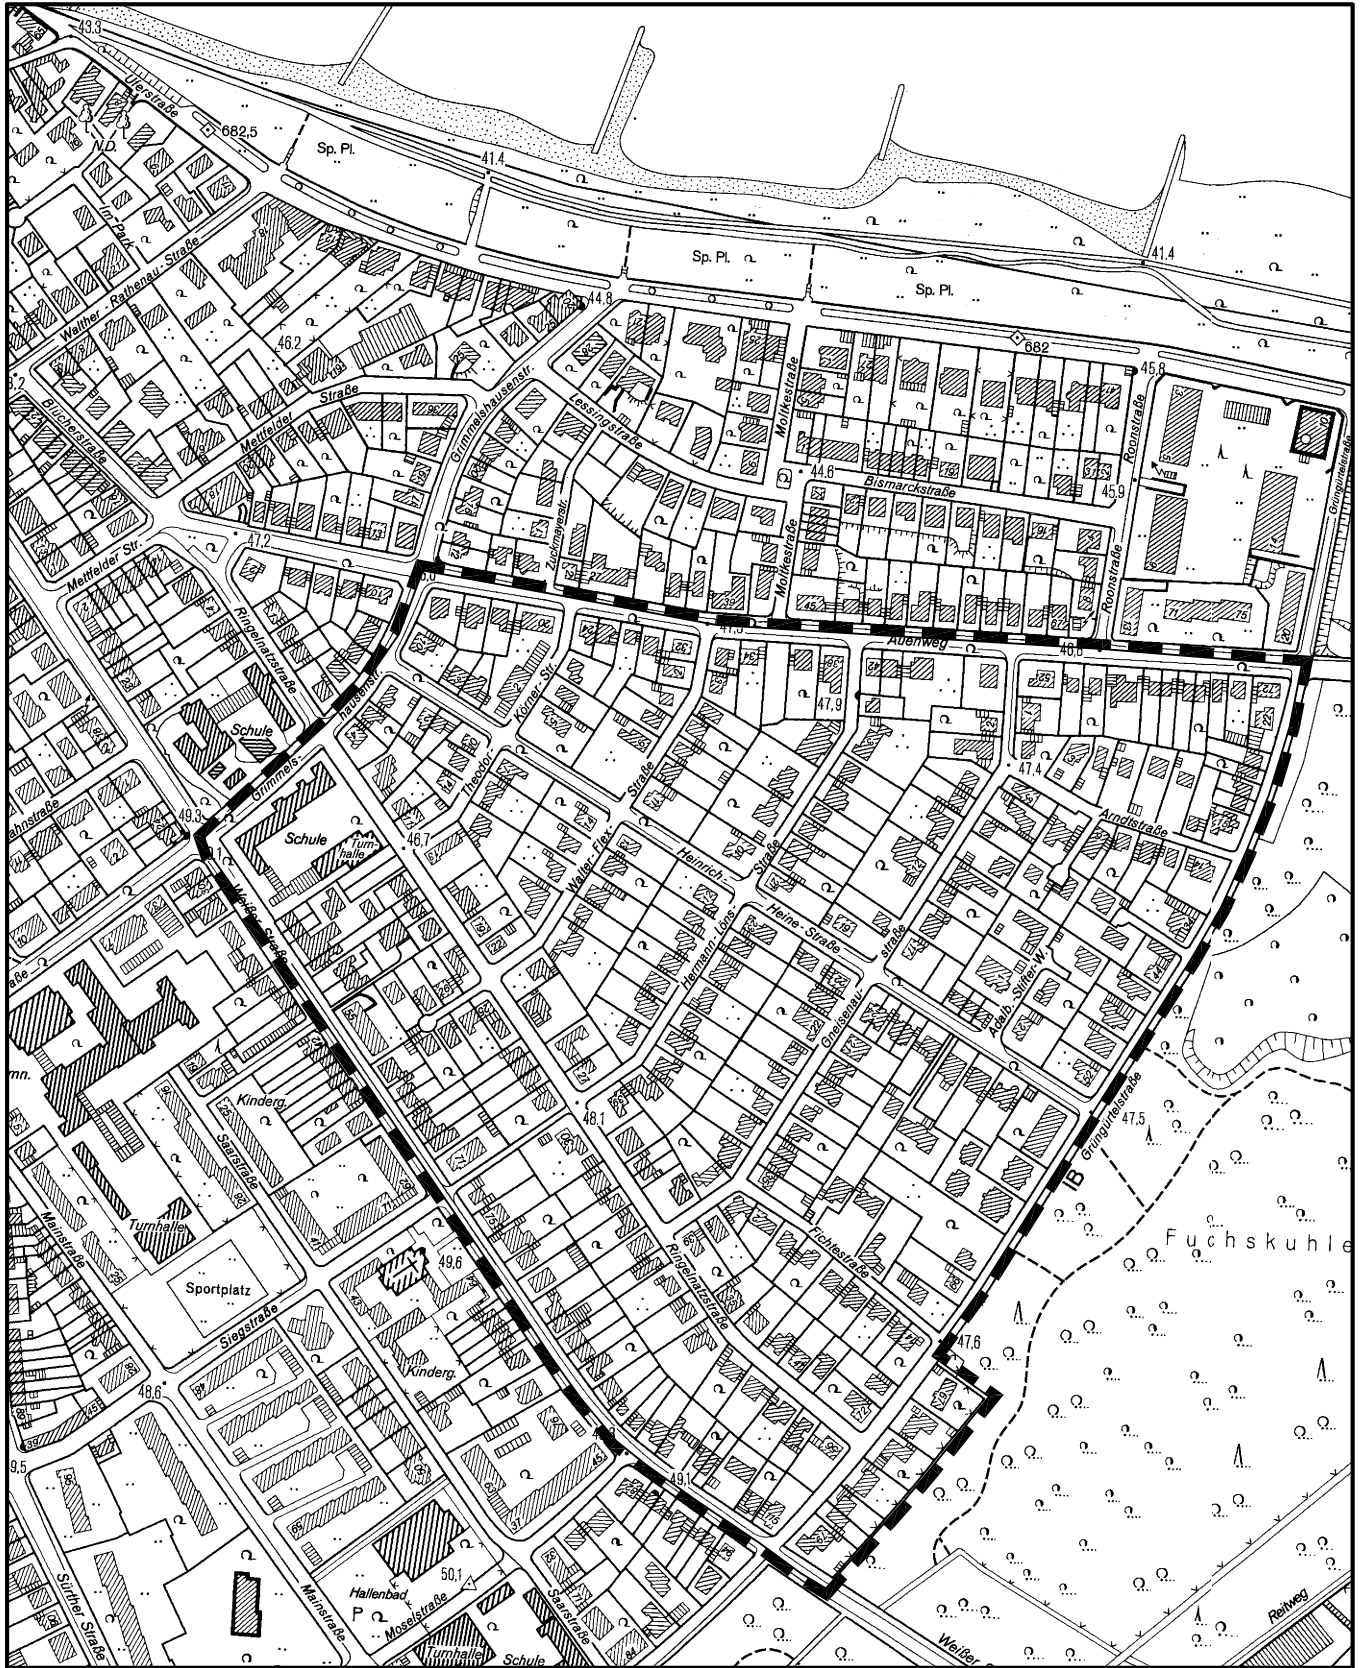

Maßstab 1 : 5 000

