


## Geltungsbereich des Bebauungsplanes **Osterather Straße / Liebigstraße** in Köln - Bilderstöckchen

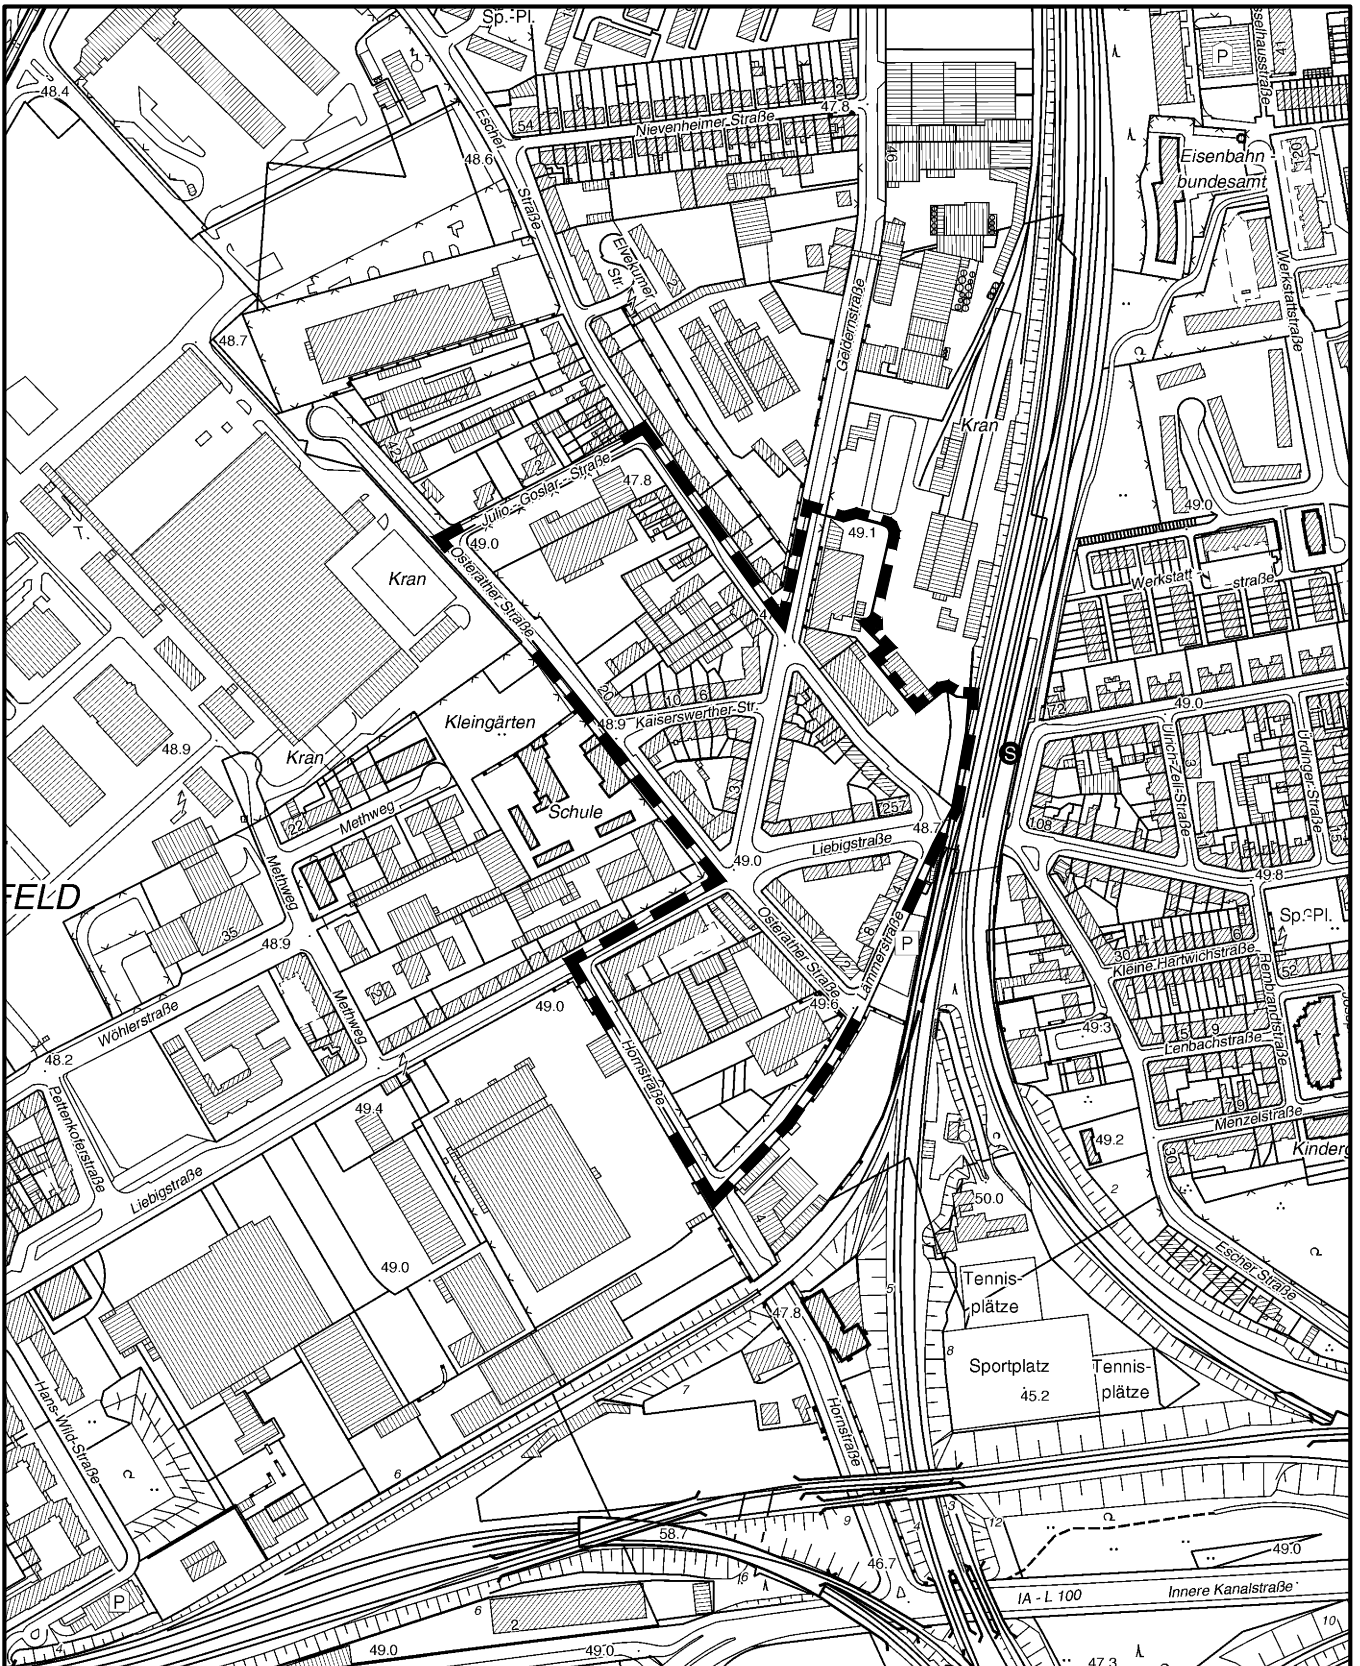

**Maßstab 1 : 5 000**



Planwirkungsbereich der Vorlage zur Orientierung von Mitgliedern des Rates, der Ausschüsse und der Bezirksvertretungen, die wegen Befangenheit an den Beratungen zu diesem Tagesordnungspunkt nicht teilnehmen dürfen.