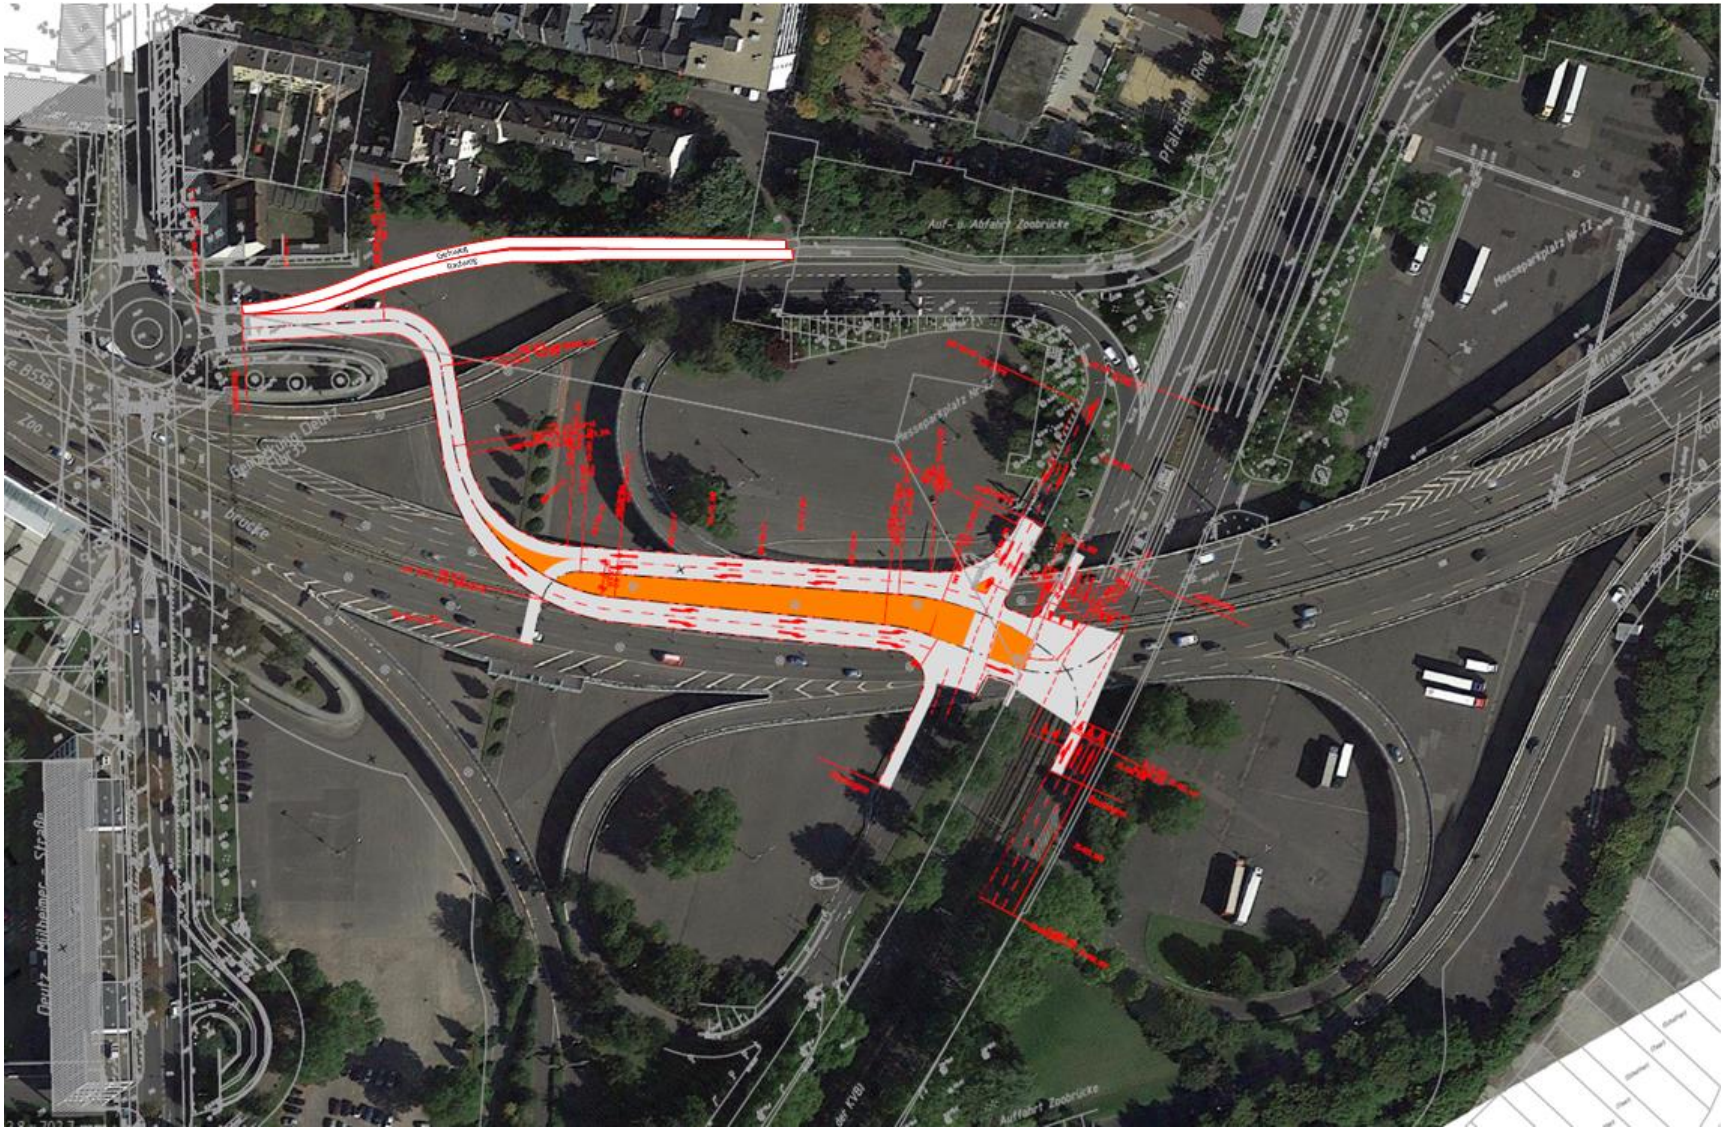Netzelement N3 Verbindung Deutz-Mülheimer Straße Pfälzischen Ring / alternative Nordrampe Auenweg Bauabschnitt_3