


# Variante A: Netzelemente N1, N2, N3 & N4

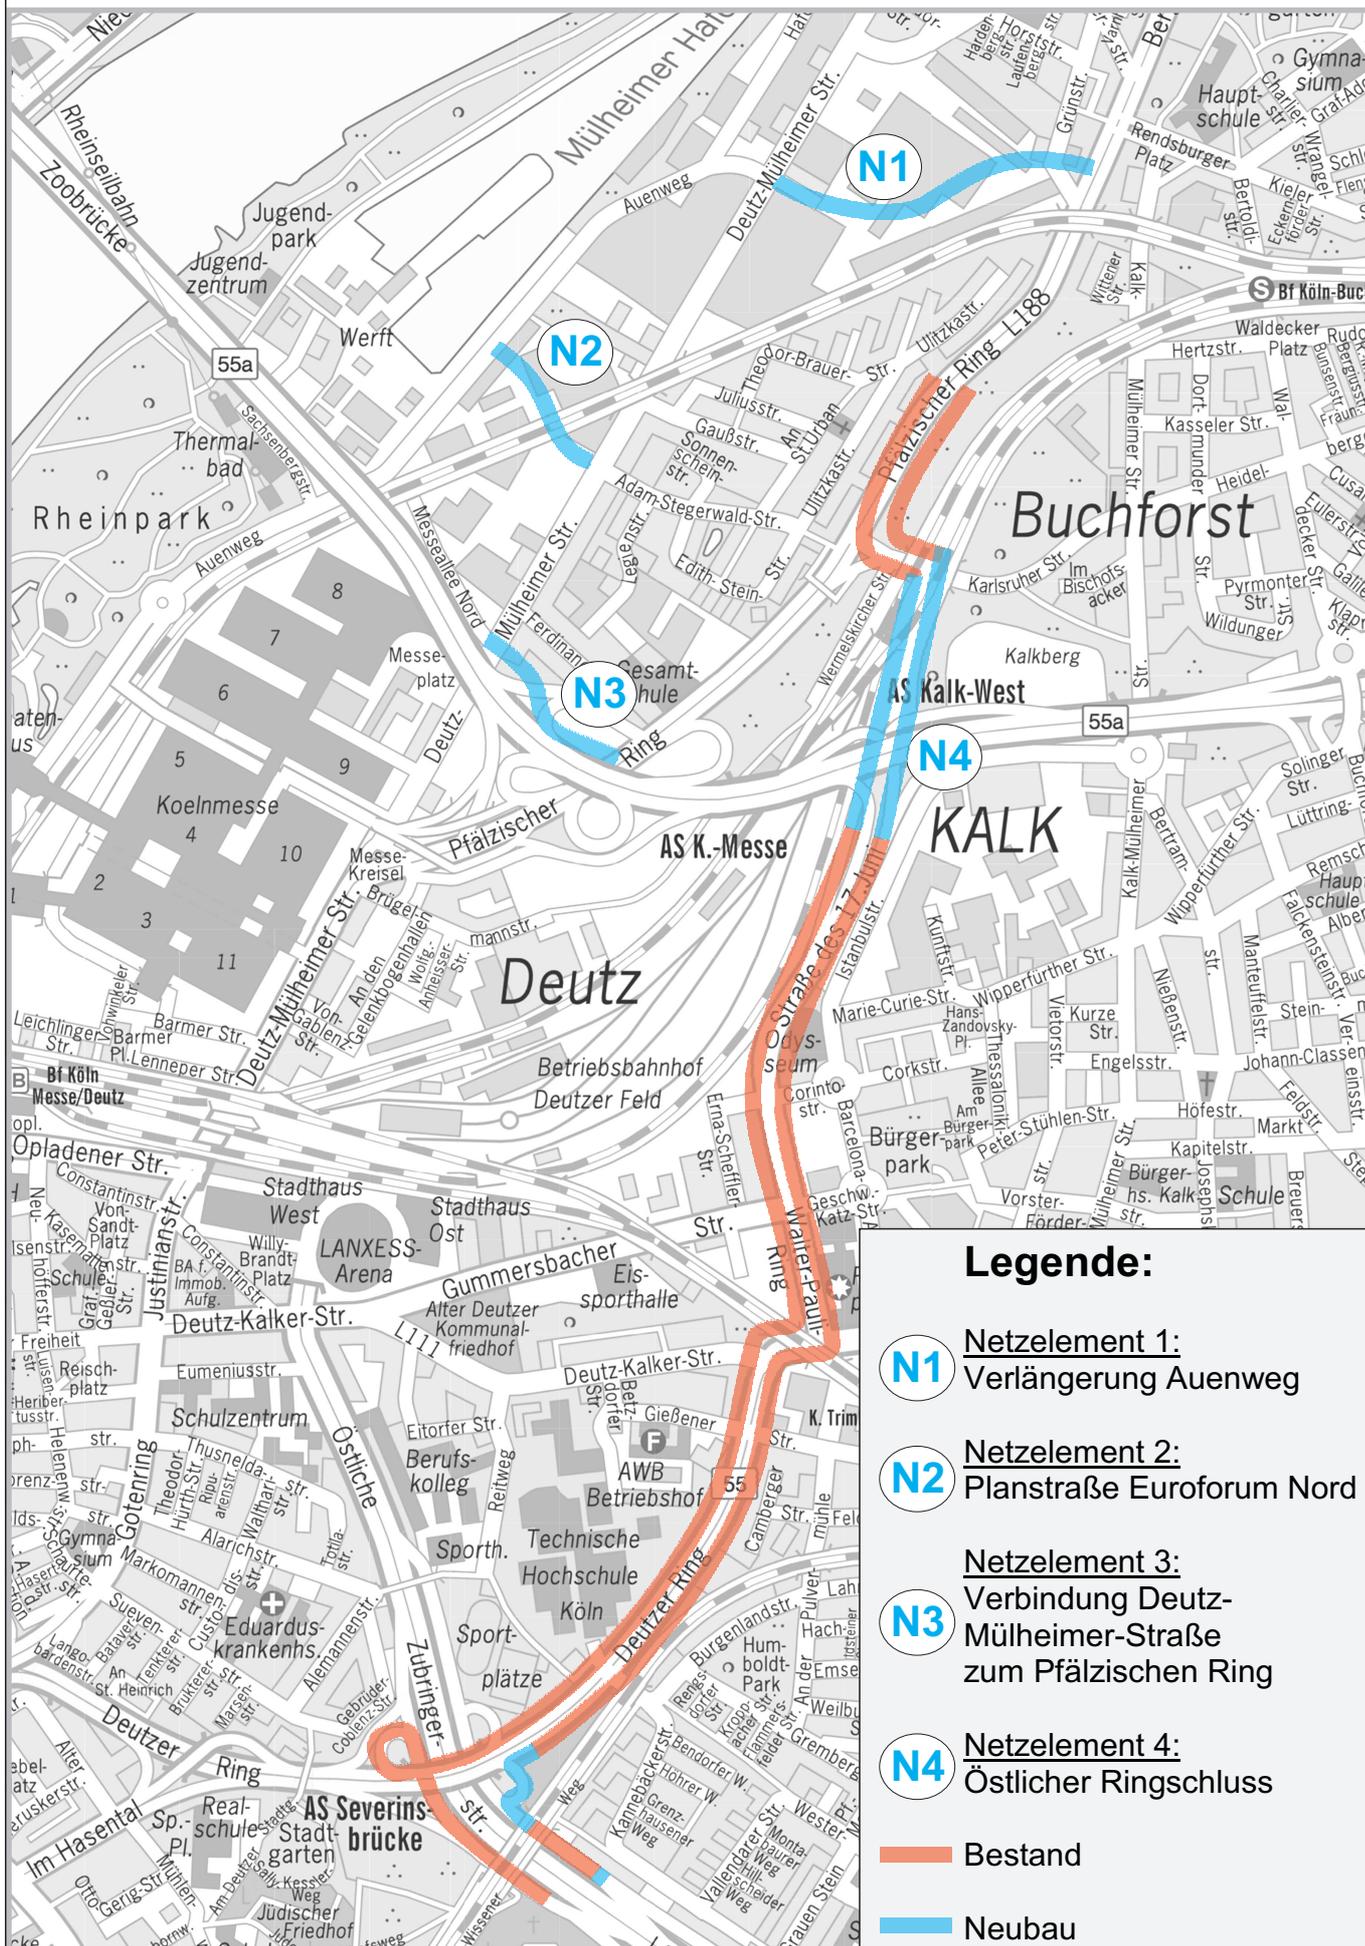

## Legende:

- N1** Netzelement 1:  
Verlängerung Auenweg
- N2** Netzelement 2:  
Planstraße Euroforum Nord
- N3** Netzelement 3:  
Verbindung Deutz-Mülheimer-Straße zum Pfälzischen Ring
- N4** Netzelement 4:  
Östlicher Ringschluss
- Bestand** (Orange line)
- Neubau** (Blue line)