


Netzelemente 1-3 für beide Varianten A+B

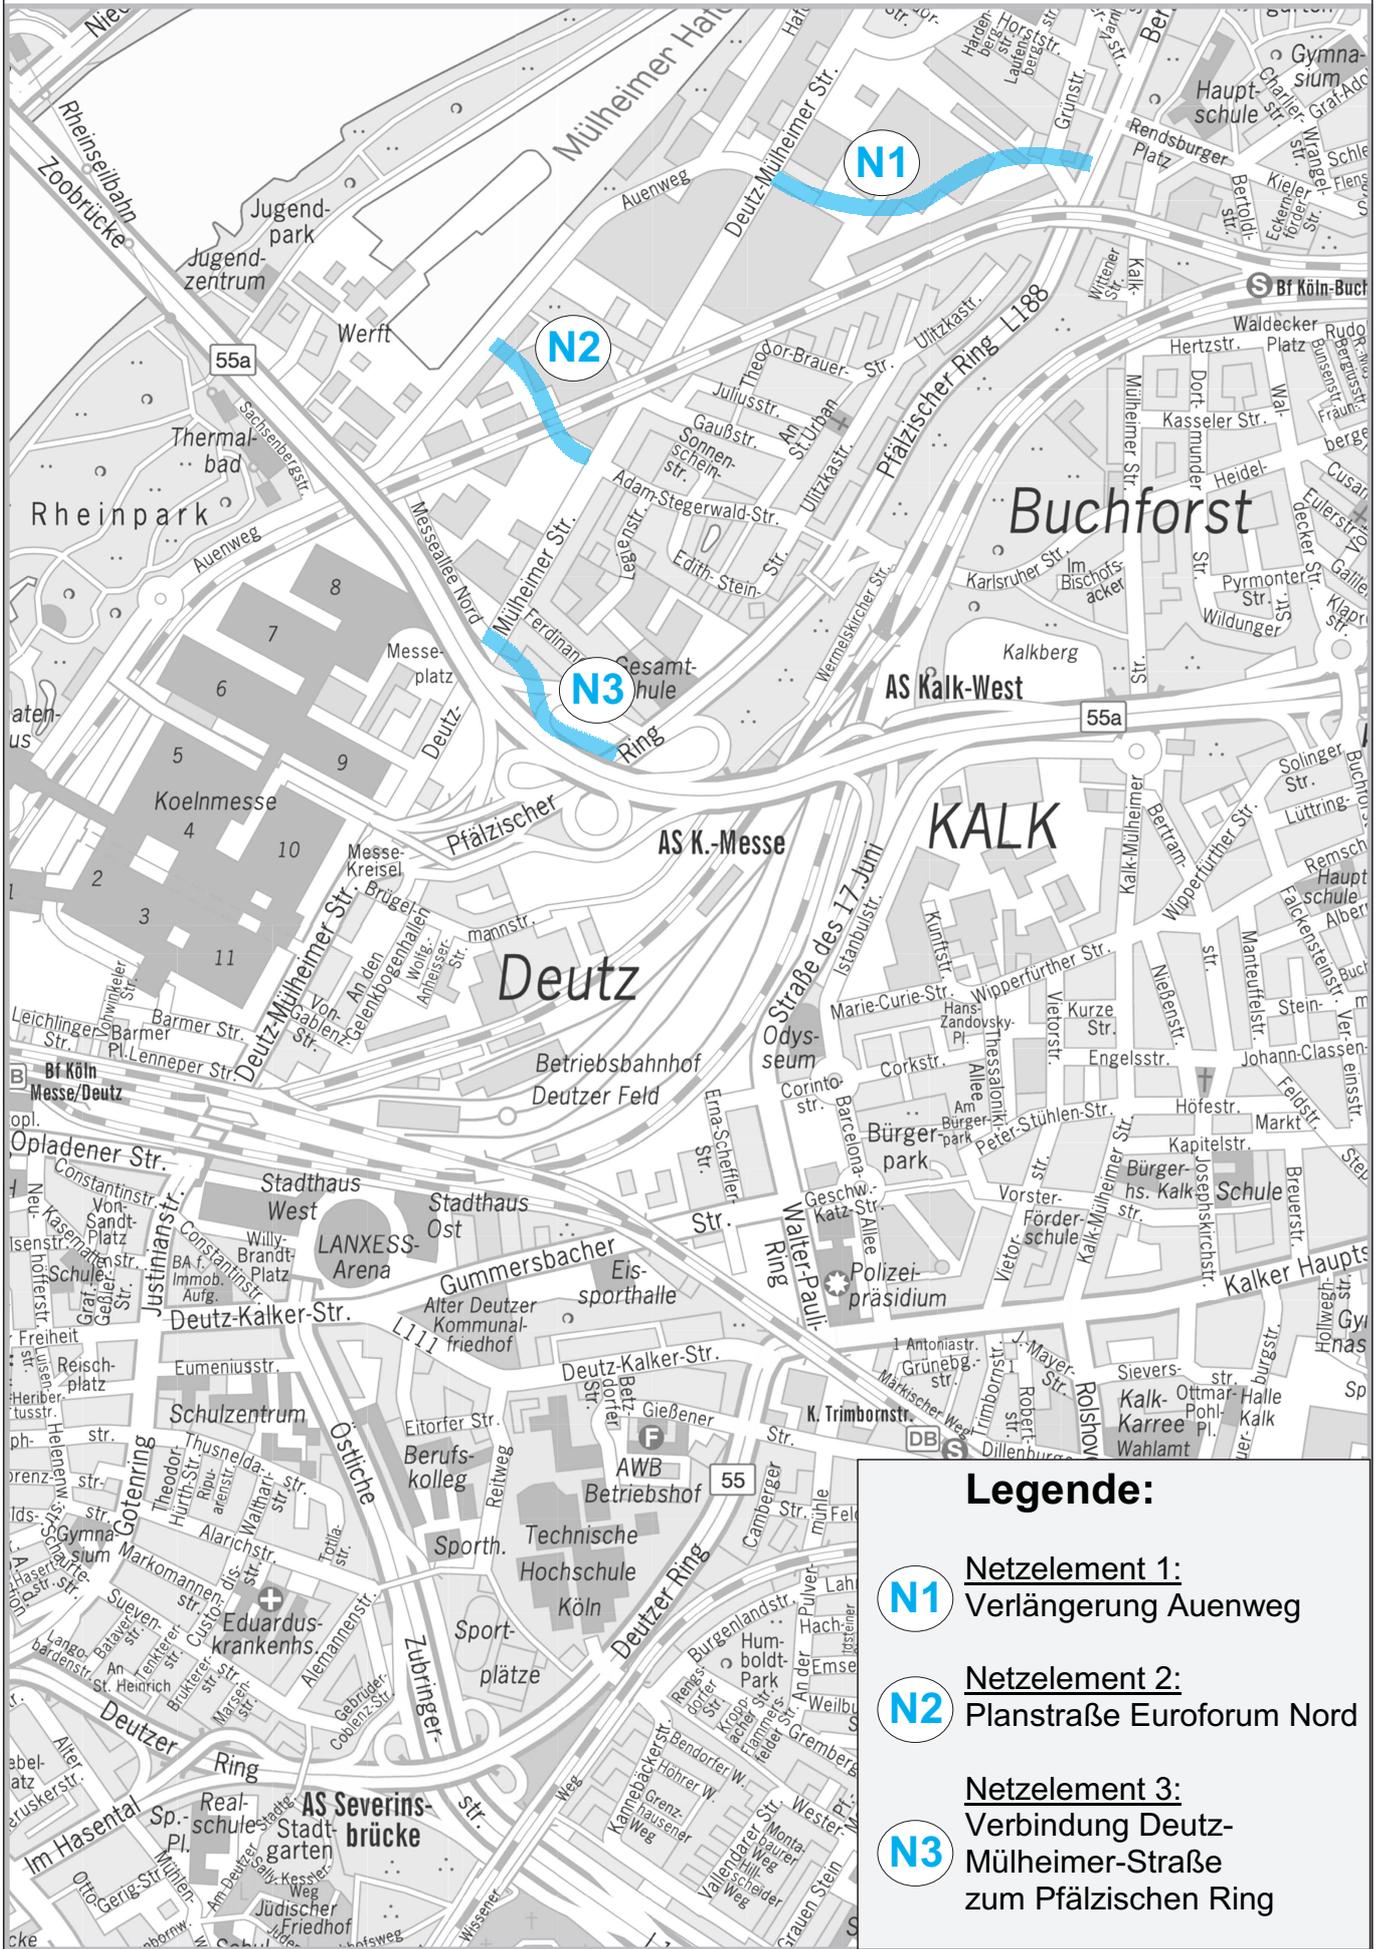

Legende:

- N1** Netzelement 1:
Verlängerung Auenweg
- N2** Netzelement 2:
Planstraße Euroforum Nord
- N3** Netzelement 3:
Verbindung Deutz-Mülheimer-Straße zum Pfälzischen Ring