


Übersichtsplan

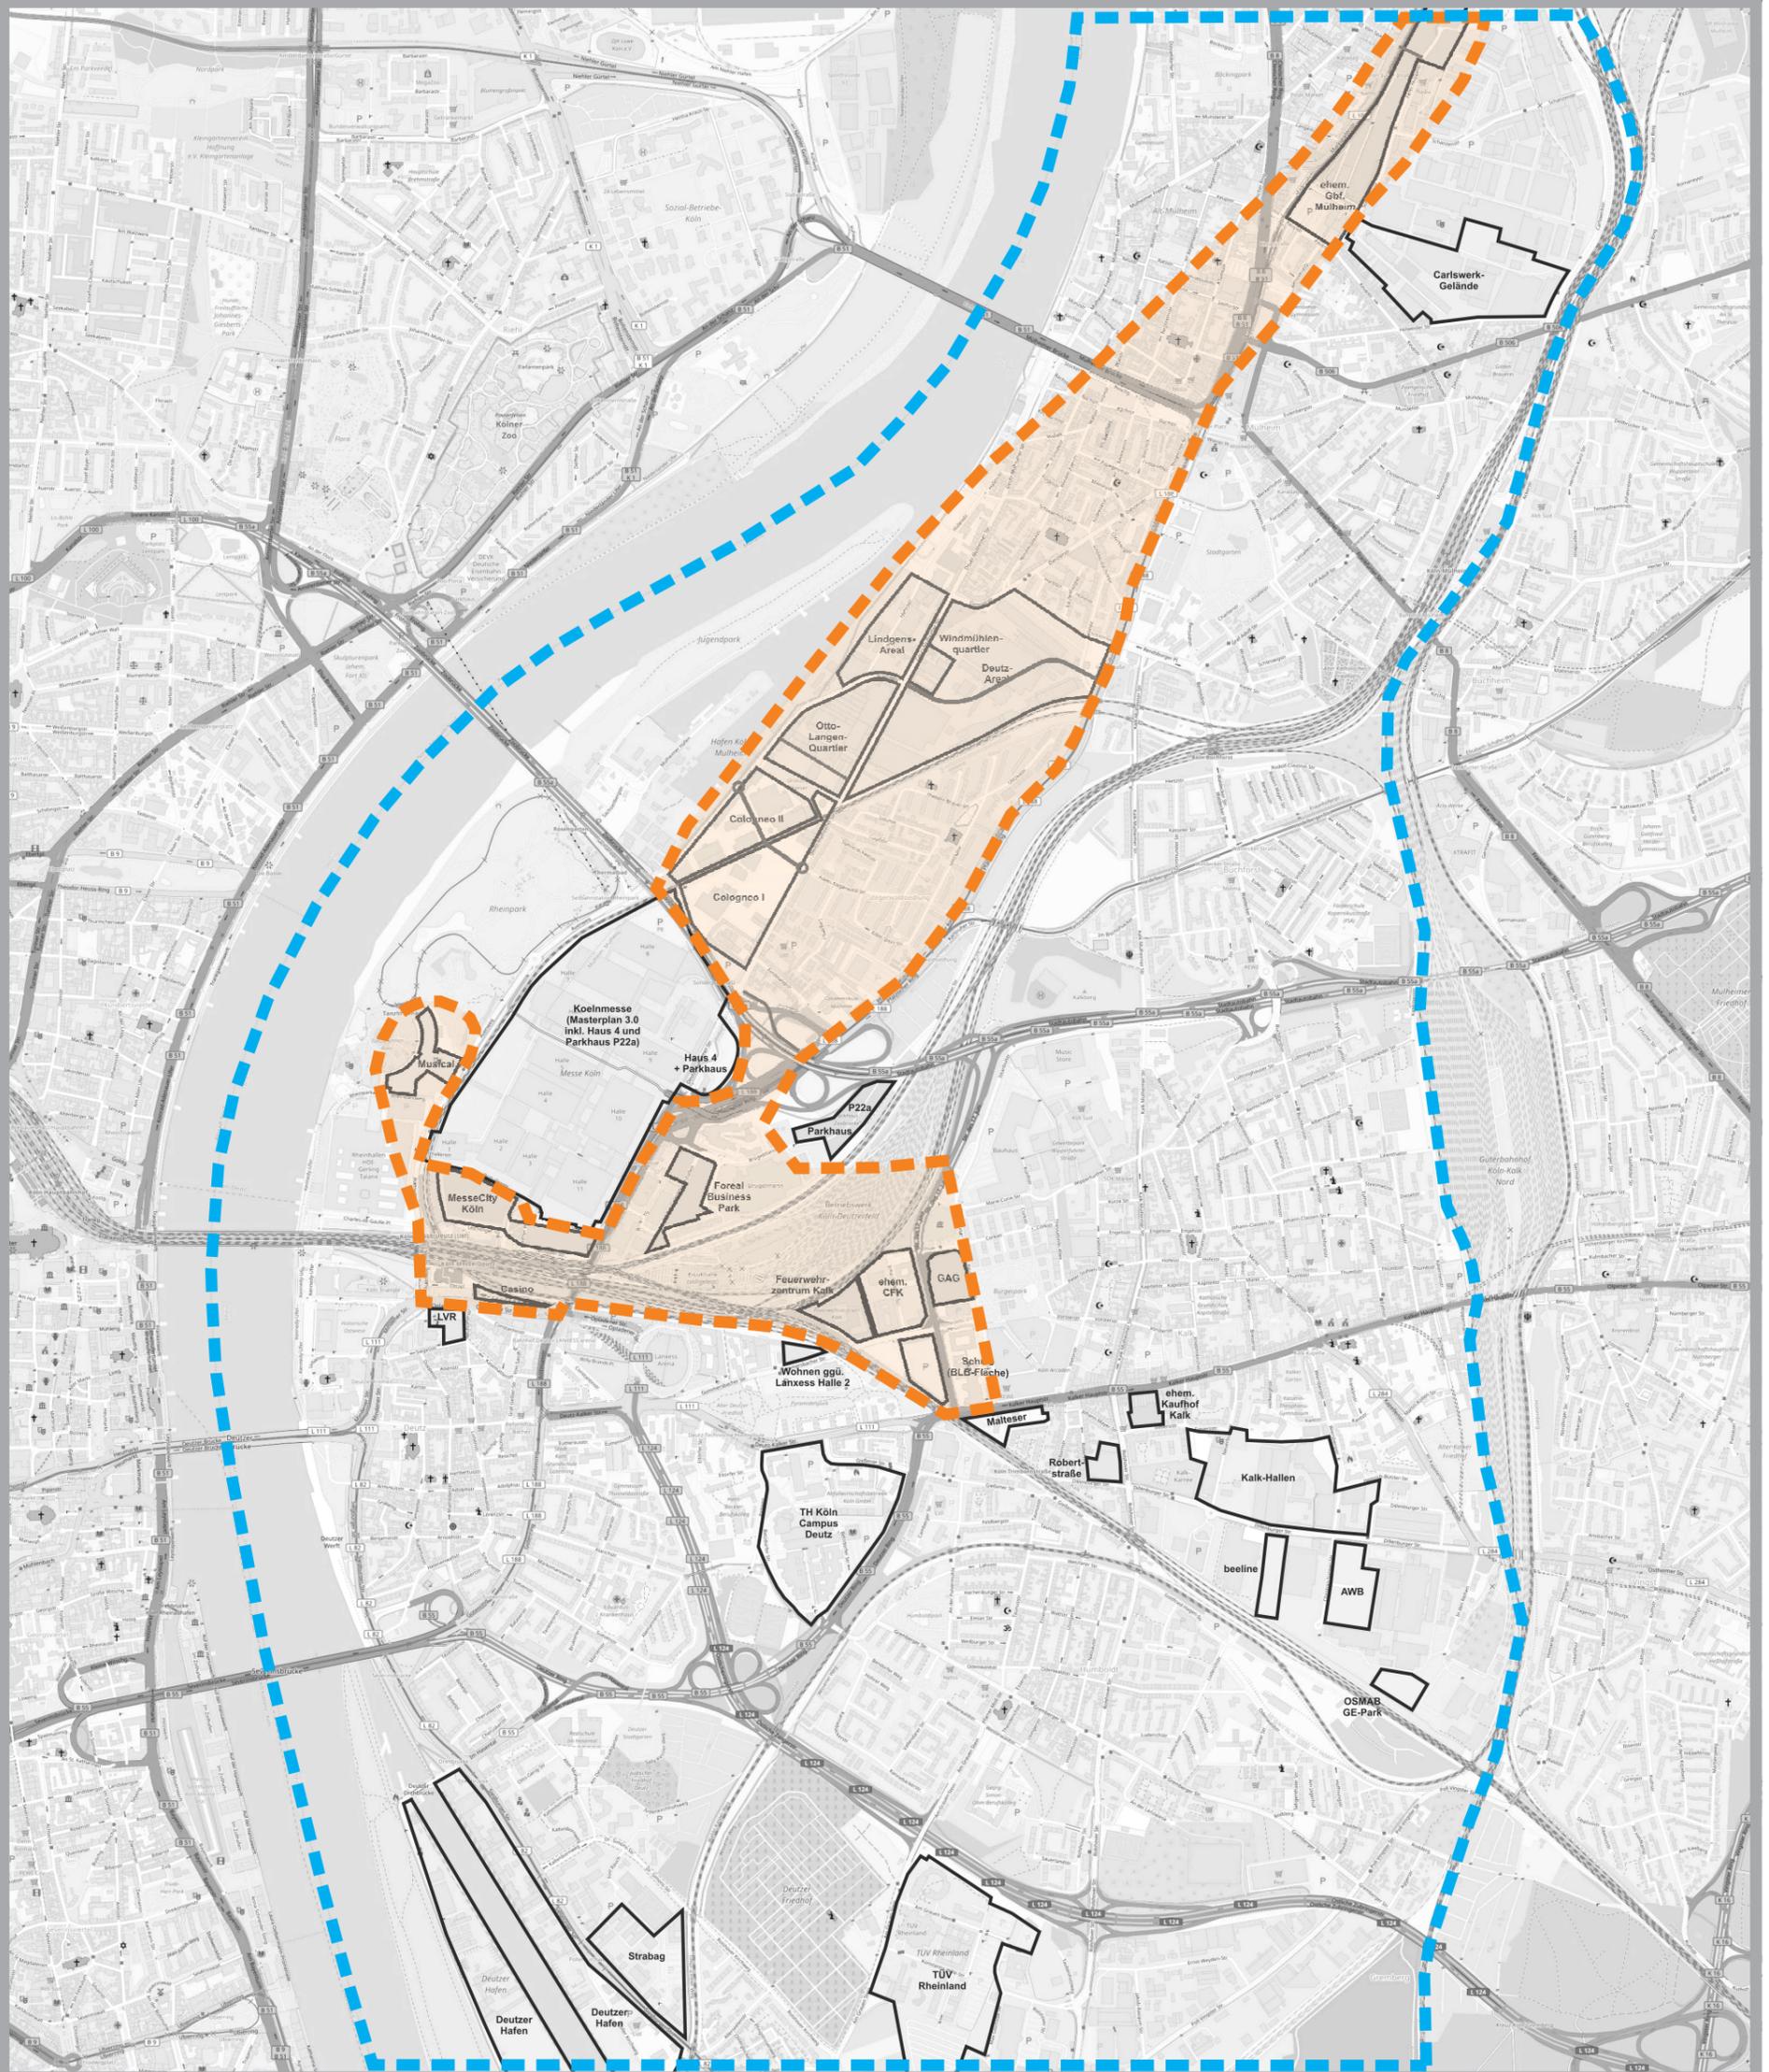

 Im Verkehrsgutachten Mülheimer Süden vorgesehene Nutzung 2013, mit 460.000 m² BGF berücksichtigt

 Im Verkehrsgutachten Mülheimer Süden vorgesehene Nutzung 2017, mit 679.500 m² BGF berücksichtigt