


Geltungsbereich des Vorhabenbezogenen Bebauungsplanes **Bauliche Erweiterung Blaue Funken/Sachsenturm (Blaue Funken Weg 2)** in Köln - Neustadt-Süd

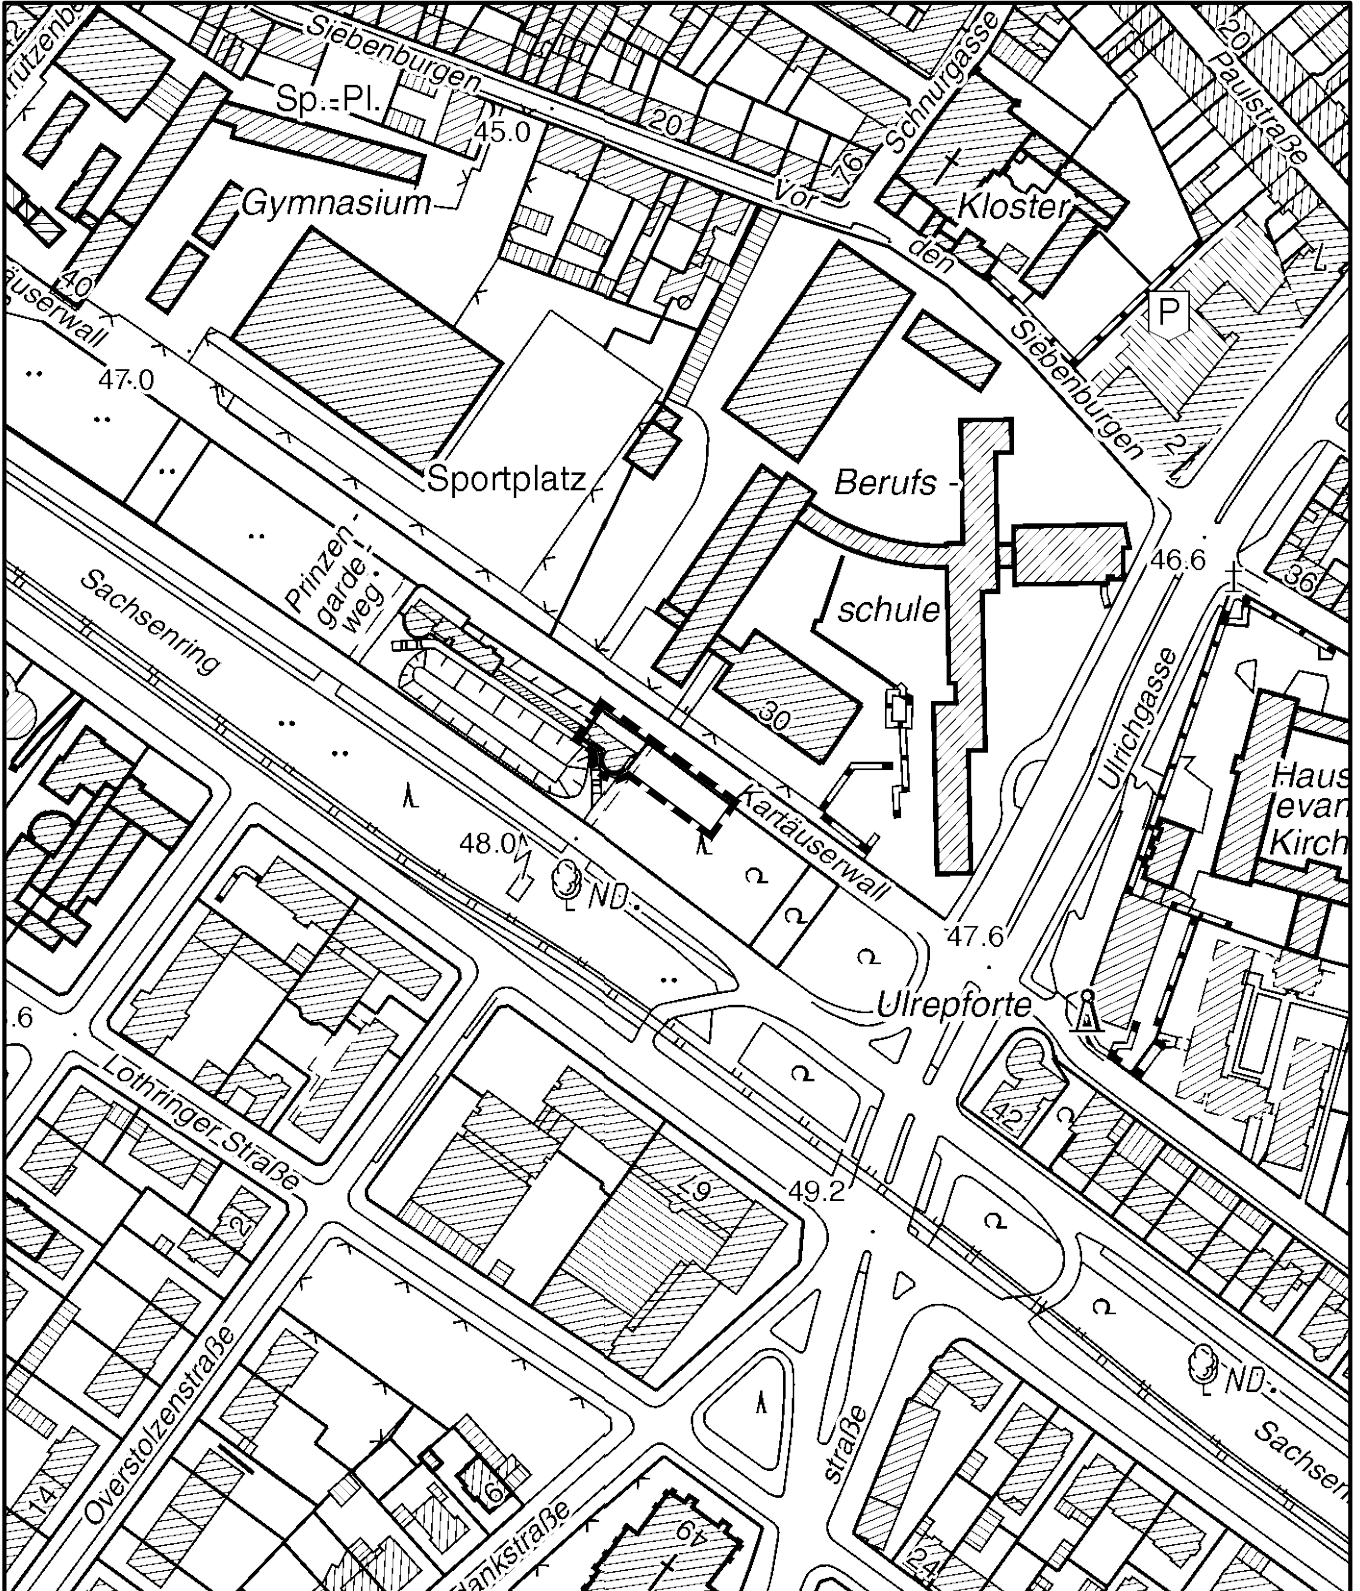

Maßstab 1 : 2 500



Planwirkungsbereich der Vorlage zur Orientierung von Mitgliedern des Rates, der Ausschüsse und der Bezirksvertretungen, die wegen Befangenheit an den Beratungen zu diesem Tagesordnungspunkt nicht teilnehmen dürfen.