


## Geltungsbereich des vorhabenbezogenen Bebauungsplanes 62554/02

# Swinestraße in Köln - Chorweiler Nord

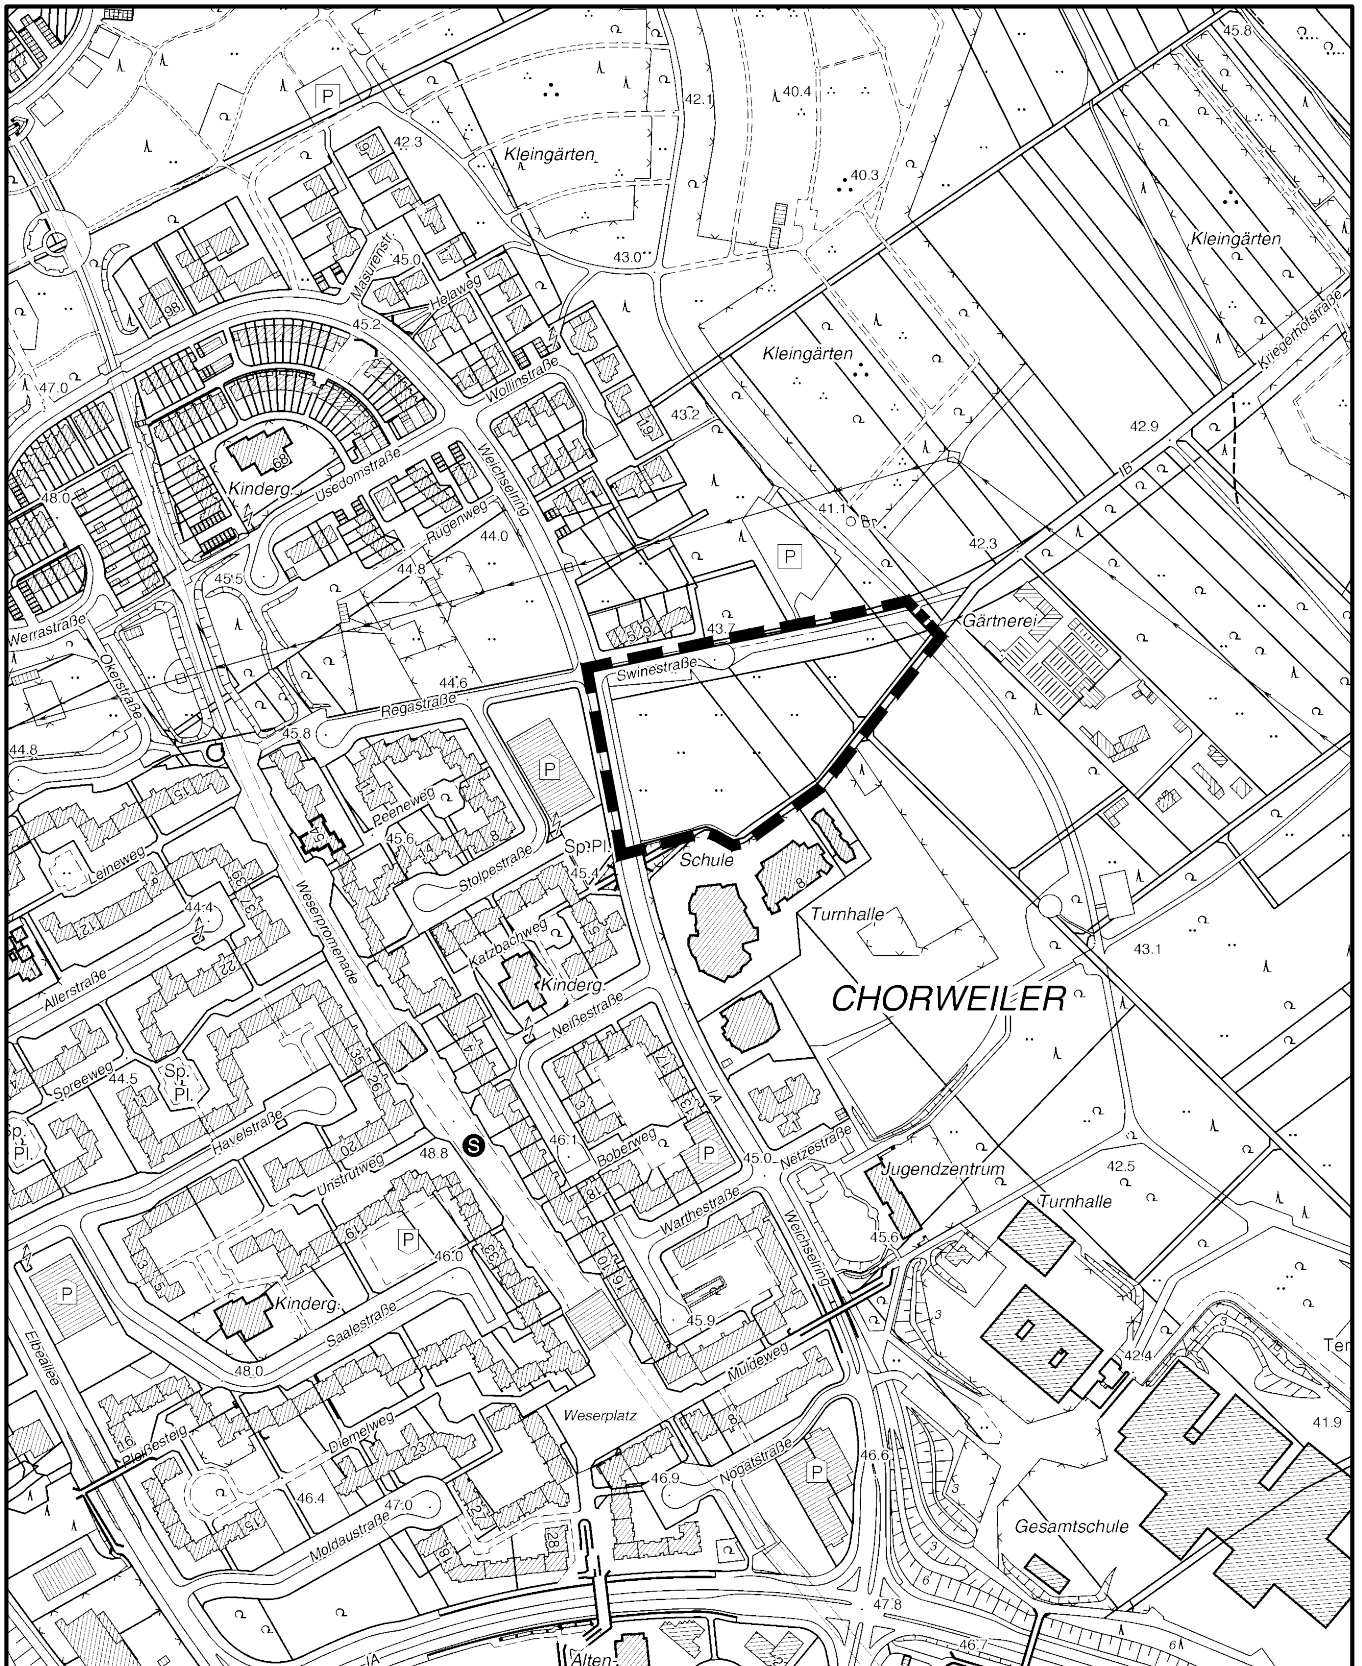

Maßstab 1 : 5 000



Planwirkungsbereich der Vorlage zur Orientierung von Mitgliedern des Rates, der Ausschüsse und der Bezirksvertretungen, die wegen Befangenheit an den Beratungen zu diesem Tagesordnungspunkt nicht teilnehmen dürfen.