


Botanischer Garten, Amsterdamer Str. 34, 50735 Köln
Schaugewächshäuser und Betriebshof

Anlage 1

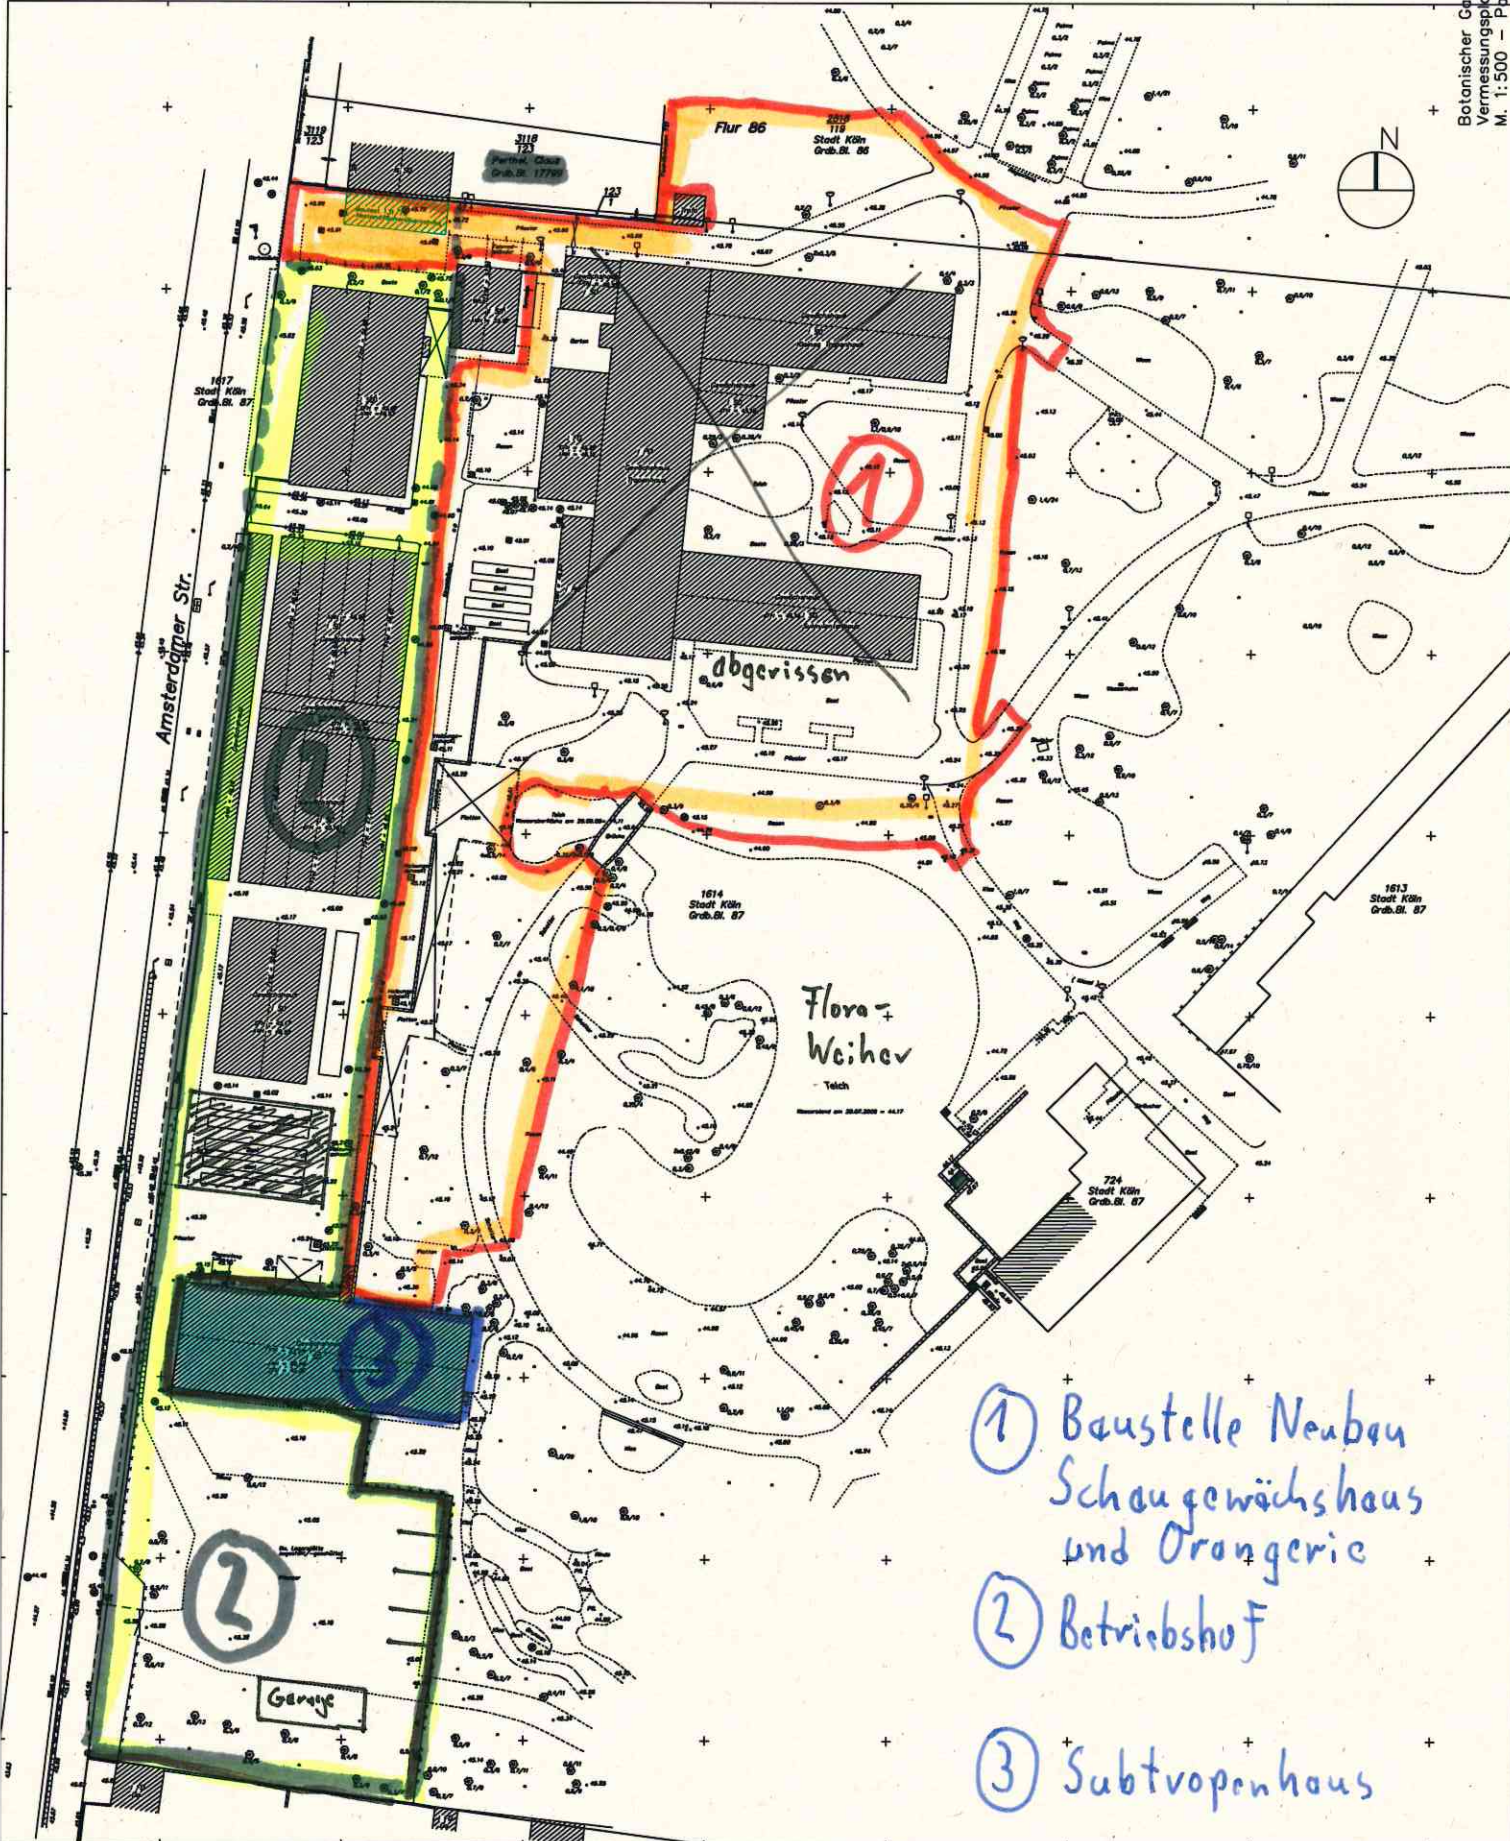

- ① Baustelle Neubau
Schaugewächshaus
und Orangerie
- ② Betriebshof
- ③ Subtropenhaus