


Lageplan Neugestaltung Tunnel Johannisstraße

ANLAGE 3

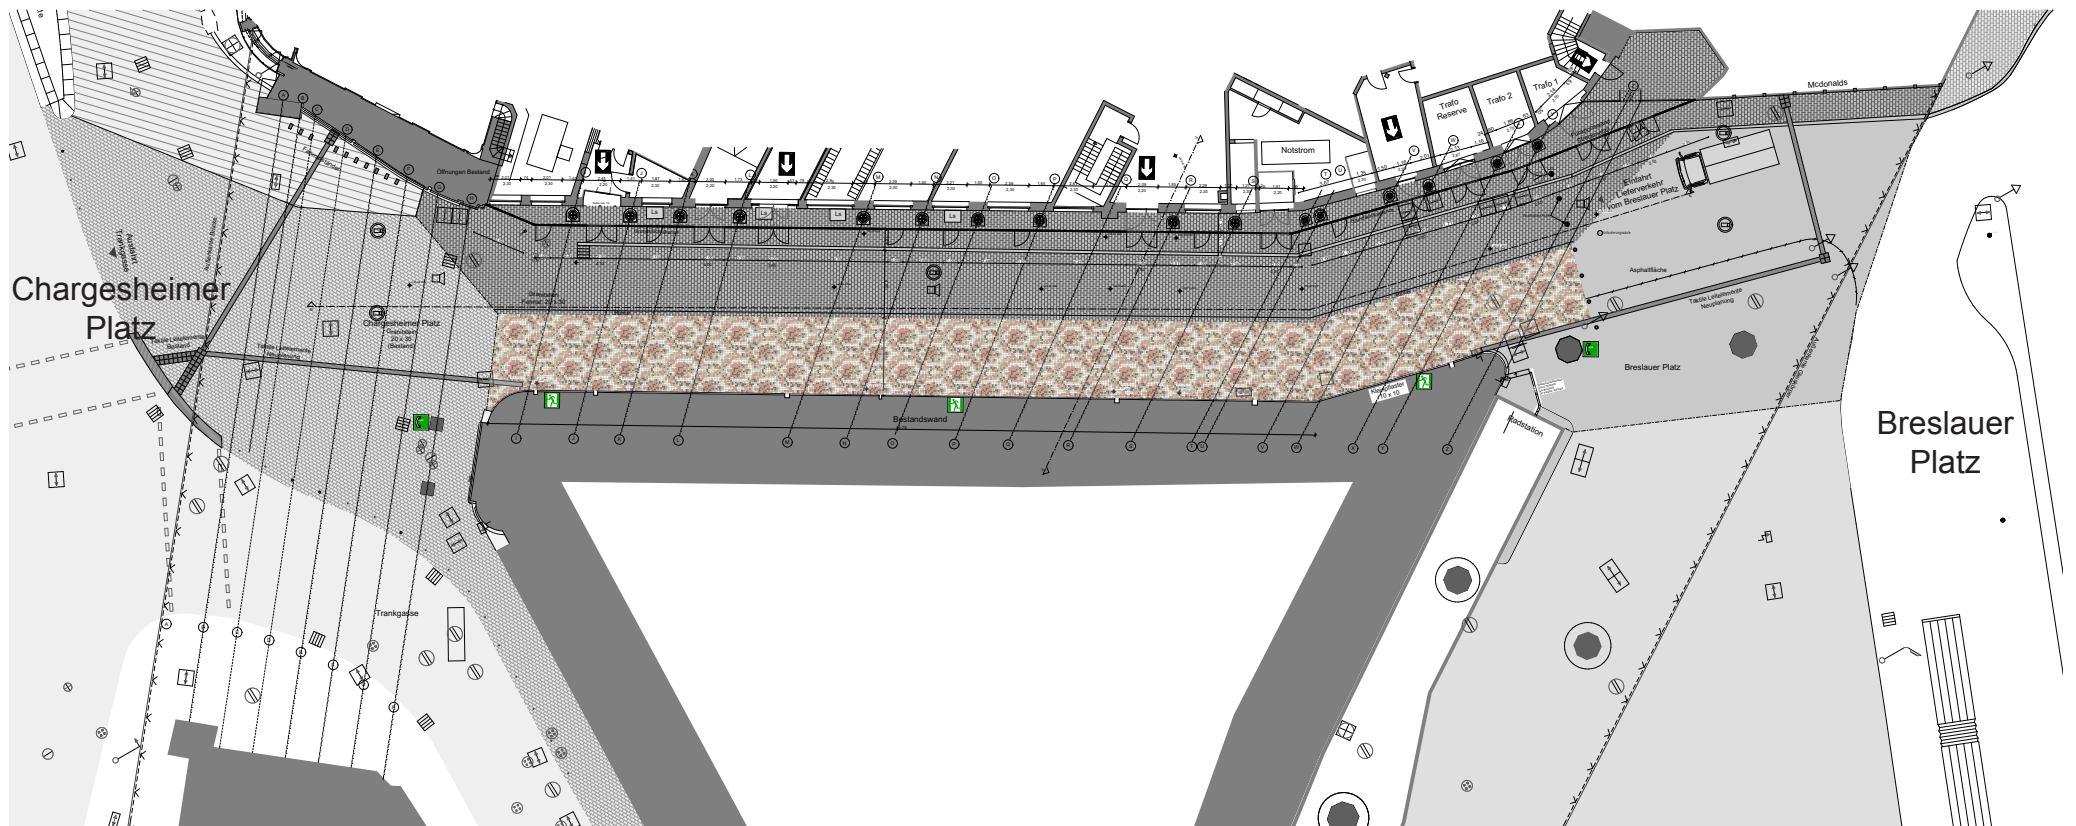

ohne Maßstab