


Geltungsbereich des Bebauungsplanes Kölner Straße / Hauptstraße in Köln - Porz und Köln - Porz - Ensen

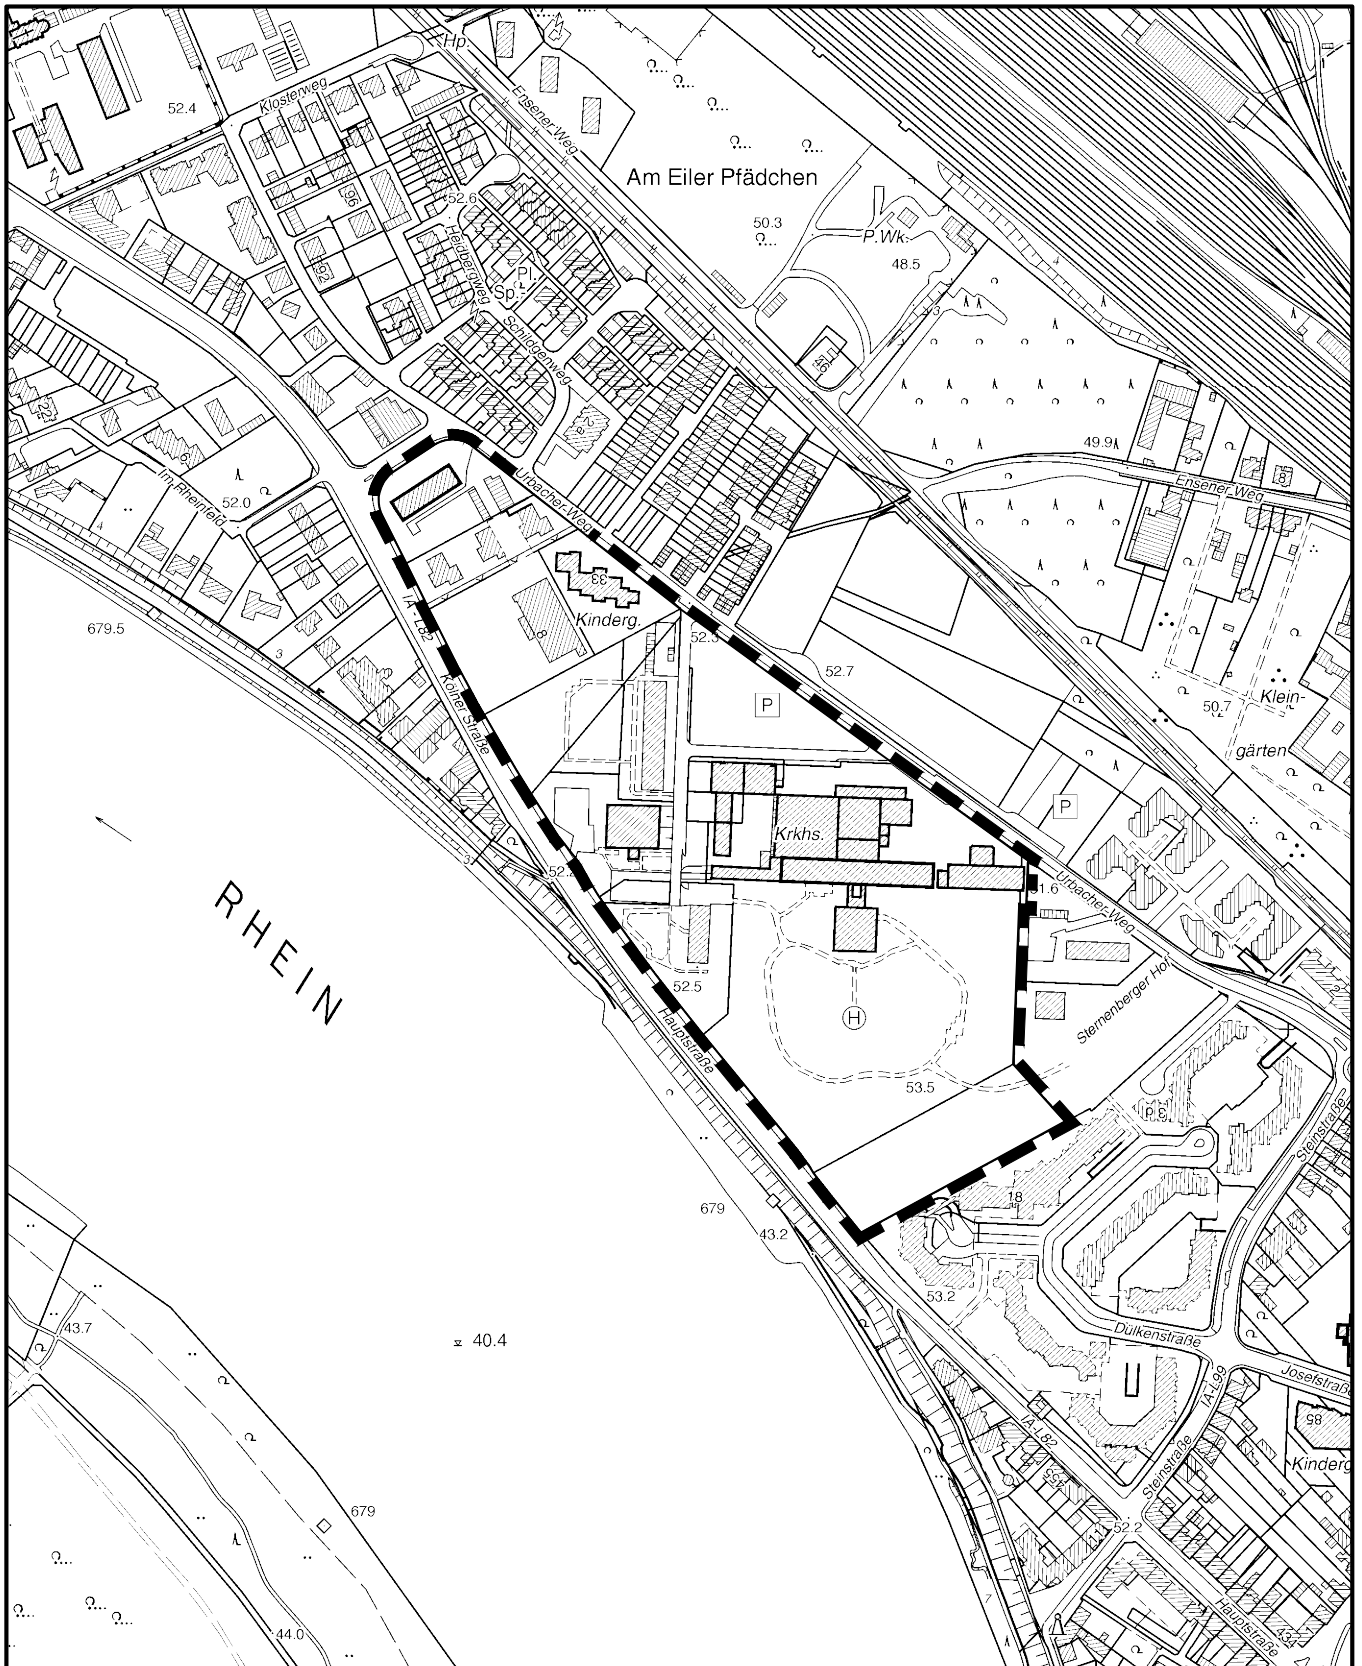

Maßstab 1 : 5 000



Planwirkungsbereich der Vorlage zur Orientierung von Mitgliedern des Rates, der Ausschüsse und der Bezirksvertretungen, die wegen Befangenheit an den Beratungen zu diesem Tagesordnungspunkt nicht teilnehmen dürfen.