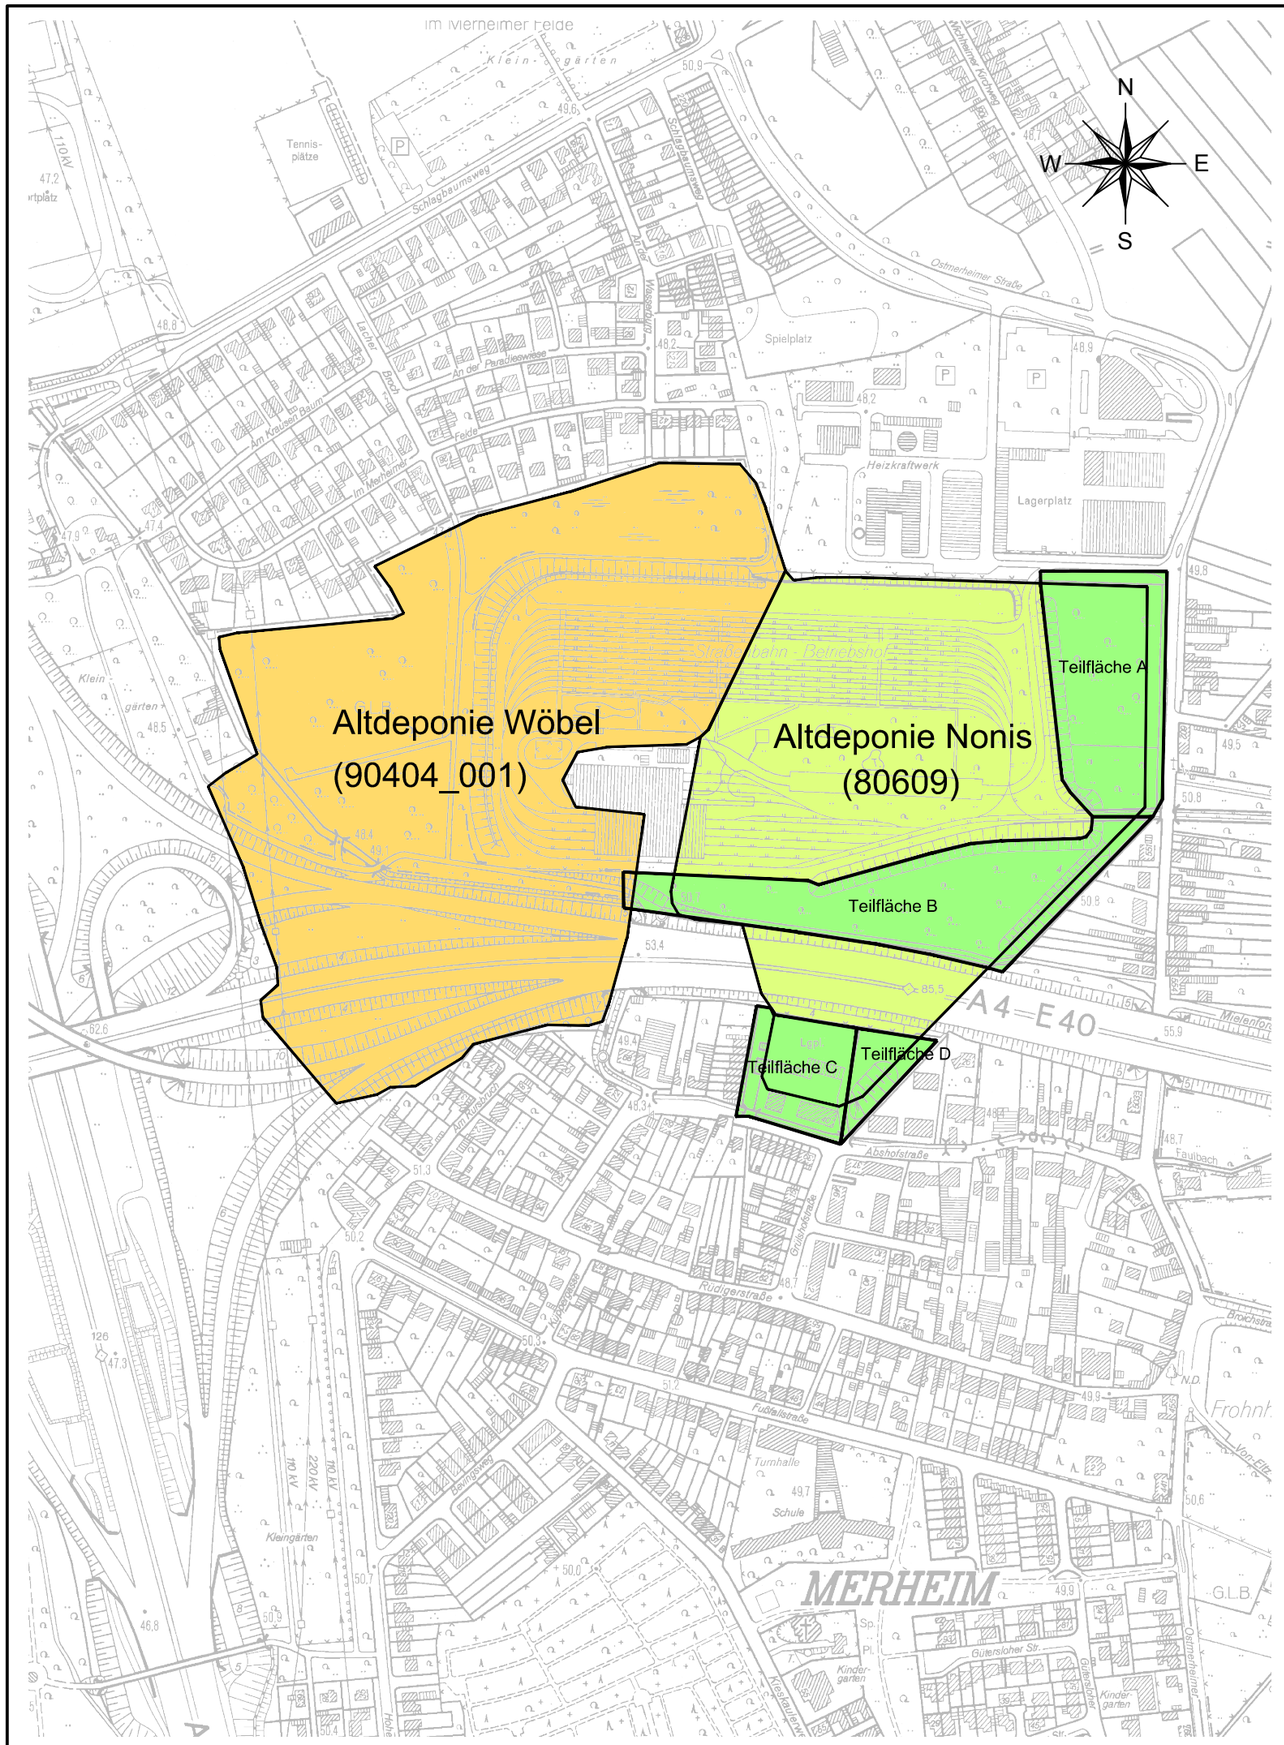

Altdeponie

- Altdeponie Nonis (80609)
- Altdeponie Wöbel (90404_101)

Nr.	Änderung oder Ergänzung	Datum	Name

GEOTECHNISCHES BÜRO PROF. DR.-ING. H. DÜLLMANN GMBH

Ballenpfad 18 53332 Bornheim Tel.:02227 / 900283

AUFTRAGGEBER	Stadt Köln Umwelt- und Verbraucherschutzamt	
PROJEKT	Altdeponie Nonis Errichtung einer vertikalen Sperrwand	Bearb. - Nr.: 11.094
TITEL	Lageplan Deponiebereiche	Anlage - Nr.: 2

Sachbearbeiter	gezeichnet	geprüft	Bornheim,den	Maßstab d. Länge	Maßstab d. Höhe
Obernosterer	Peters	Obernosterer	14.06.2013	1:5000	-

X:\Peters\11094.kö\Anl. 2.dwg