


Plangebiet Qualifizierungsmaßnahme Quartiersplatz Am Salzmagazin (Eigelstein)

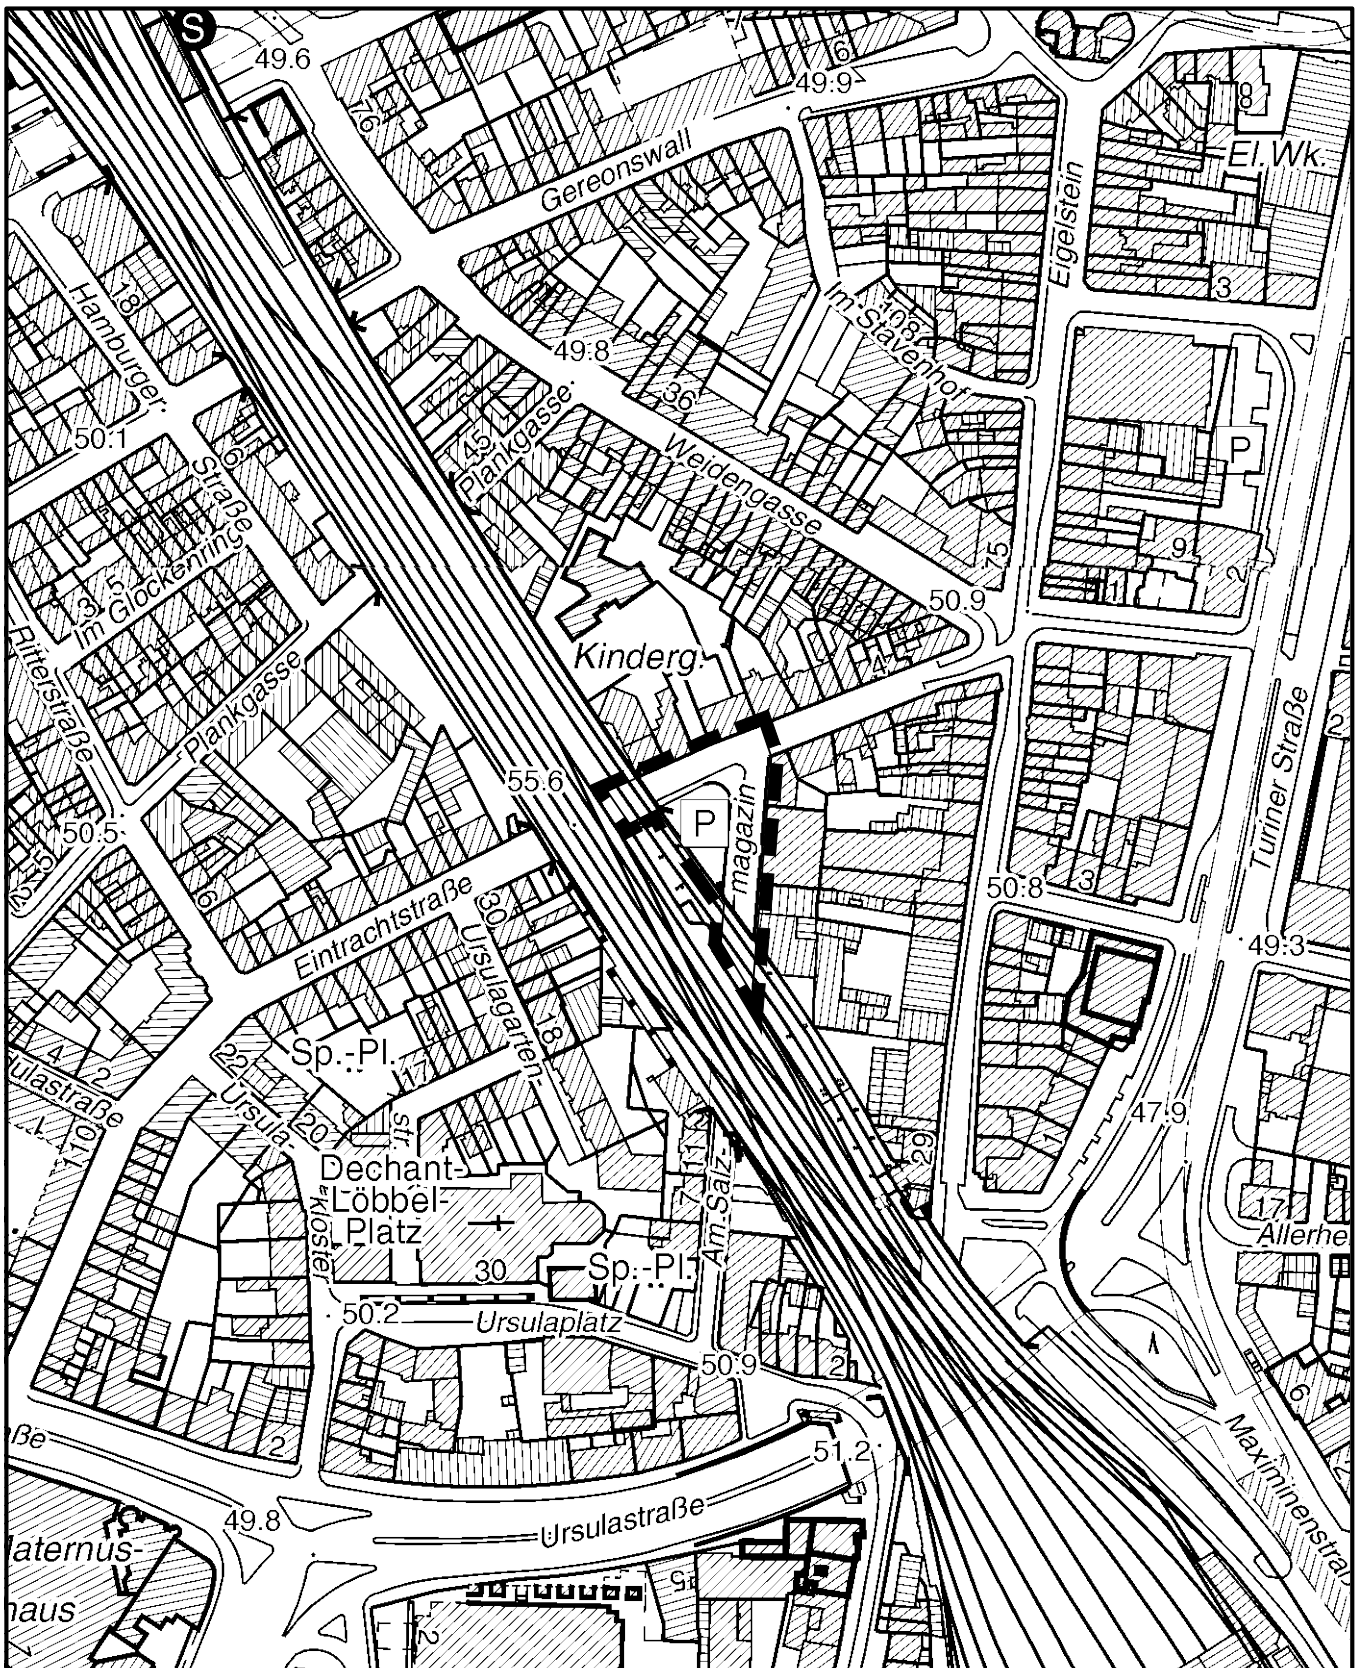

Maßstab 1 : 2 500

25 0 50 100 150 Meter

