


**Betrachtungsraum**  
**Freiraum im Baublock zwischen Trierer, Mosel-, Pfälzer und Luxemburger**  
**Straße**  
**in Köln-Neustadt/Süd**

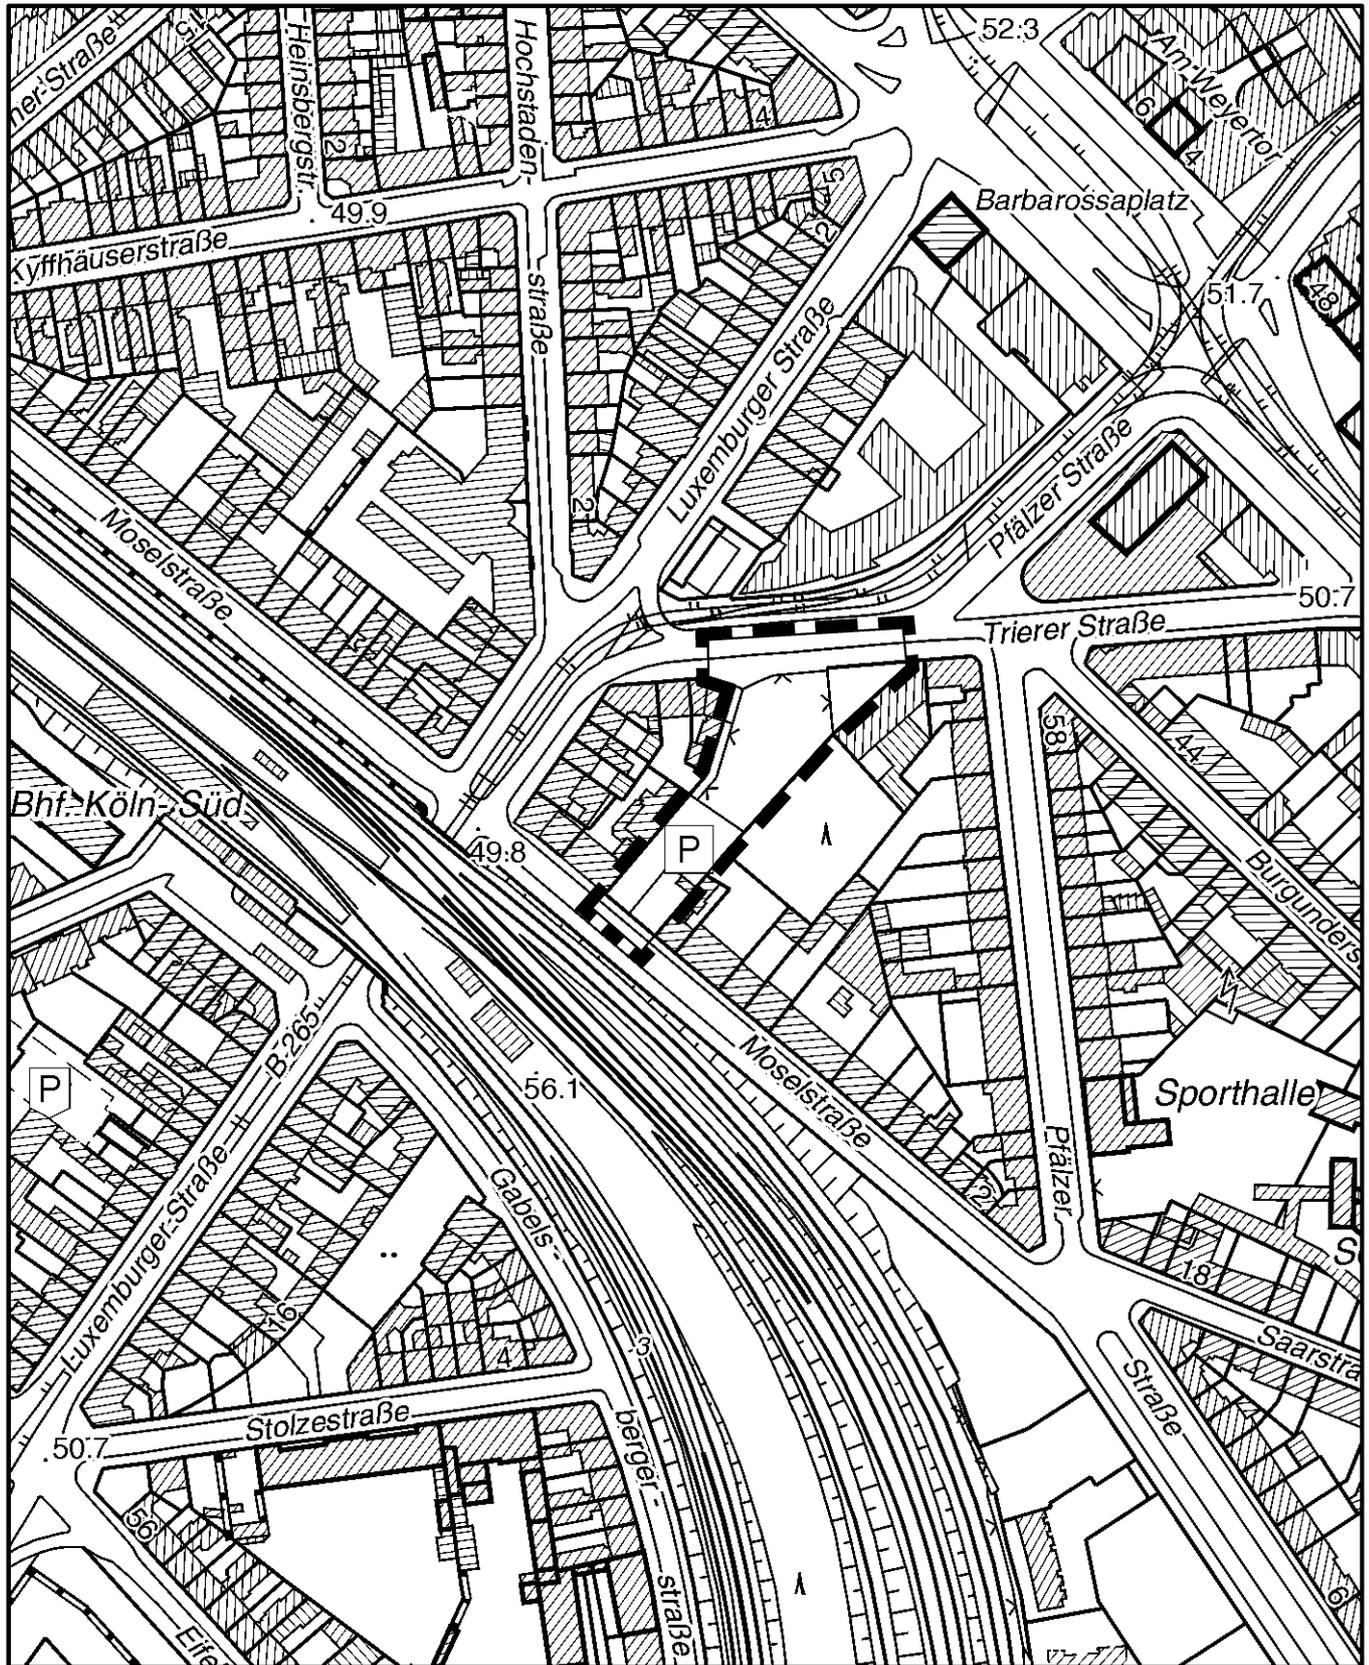

**Maßstab 1 : 2 500**



Planwirkungsbereich der Vorlage zur Orientierung von Mitgliedern des Rates, der Ausschüsse und der Bezirksvertretungen, die wegen Befangenheit an den Beratungen zu diesem Tagesordnungspunkt nicht teilnehmen dürfen.