


# 200. Änderung des Flächennutzungsplanes: Südliche Schmiedegasse in Köln-Nippes - bisherige Darstellung -

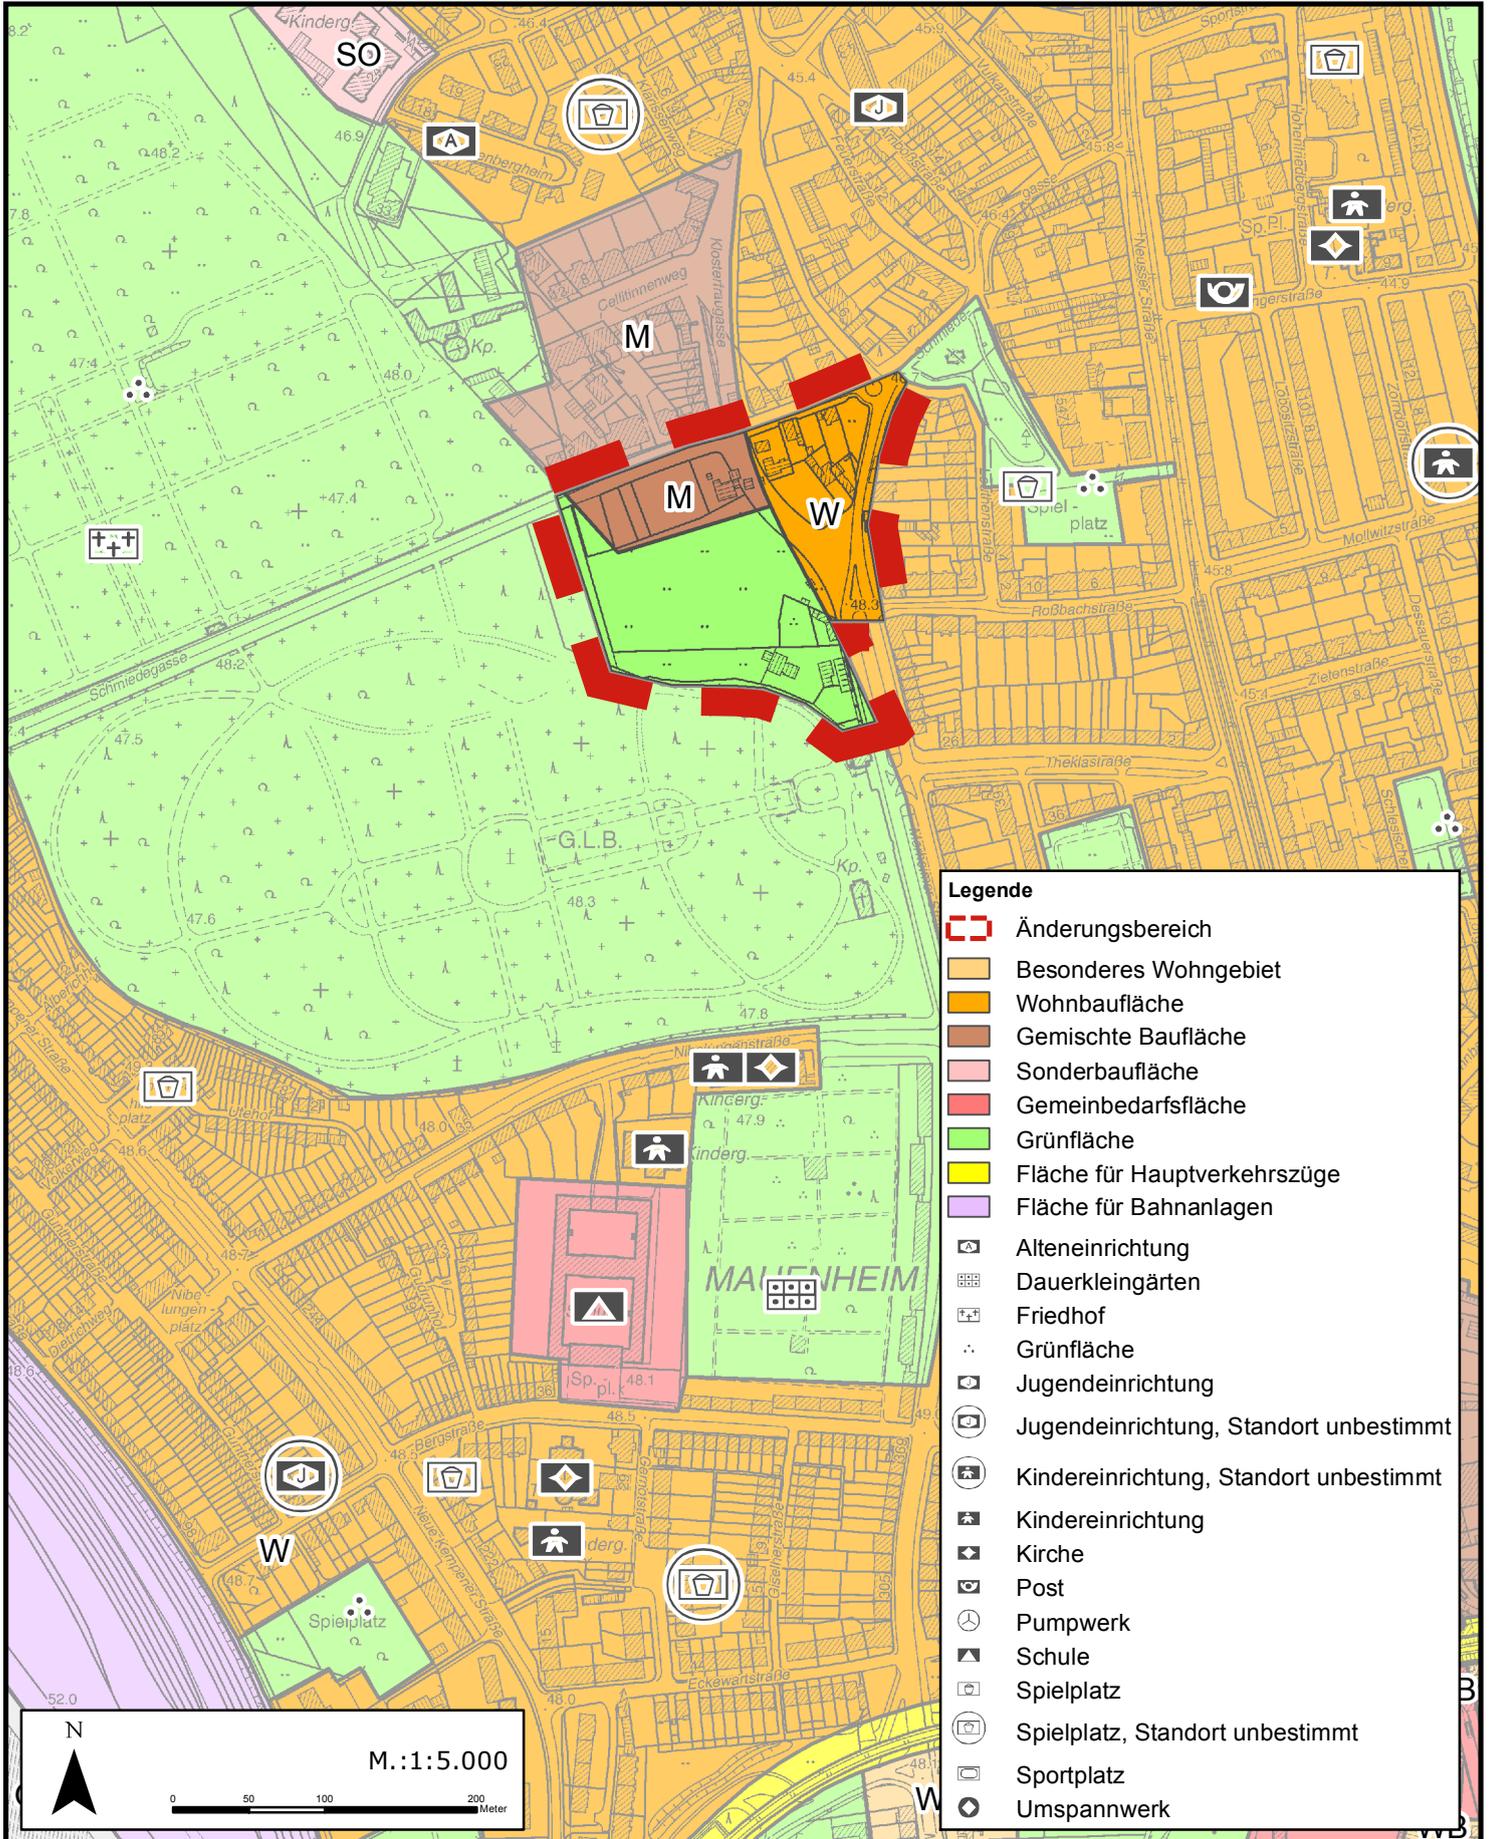

Legende	
	Änderungsbereich
	Besonderes Wohngebiet
	Wohnbaufläche
	Gemischte Baufläche
	Sonderbaufläche
	Gemeinbedarfsfläche
	Grünfläche
	Fläche für Hauptverkehrszüge
	Fläche für Bahnanlagen
	Alteneinrichtung
	Dauerkleingärten
	Friedhof
	Grünfläche
	Jugendeinrichtung
	Jugendeinrichtung, Standort unbestimmt
	Kindereinrichtung, Standort unbestimmt
	Kindereinrichtung
	Kirche
	Post
	Pumpwerk
	Schule
	Spielplatz
	Spielplatz, Standort unbestimmt
	Sportplatz
	Umspannwerk

N

M.:1:5.000

0 50 100 200 Meter