


Geltungsbereich des Bebauungsplanes
Kölner Straße / Hauptstraße
 in Köln - Porz und Köln - Porz - Ensens

Vorschlag BV7

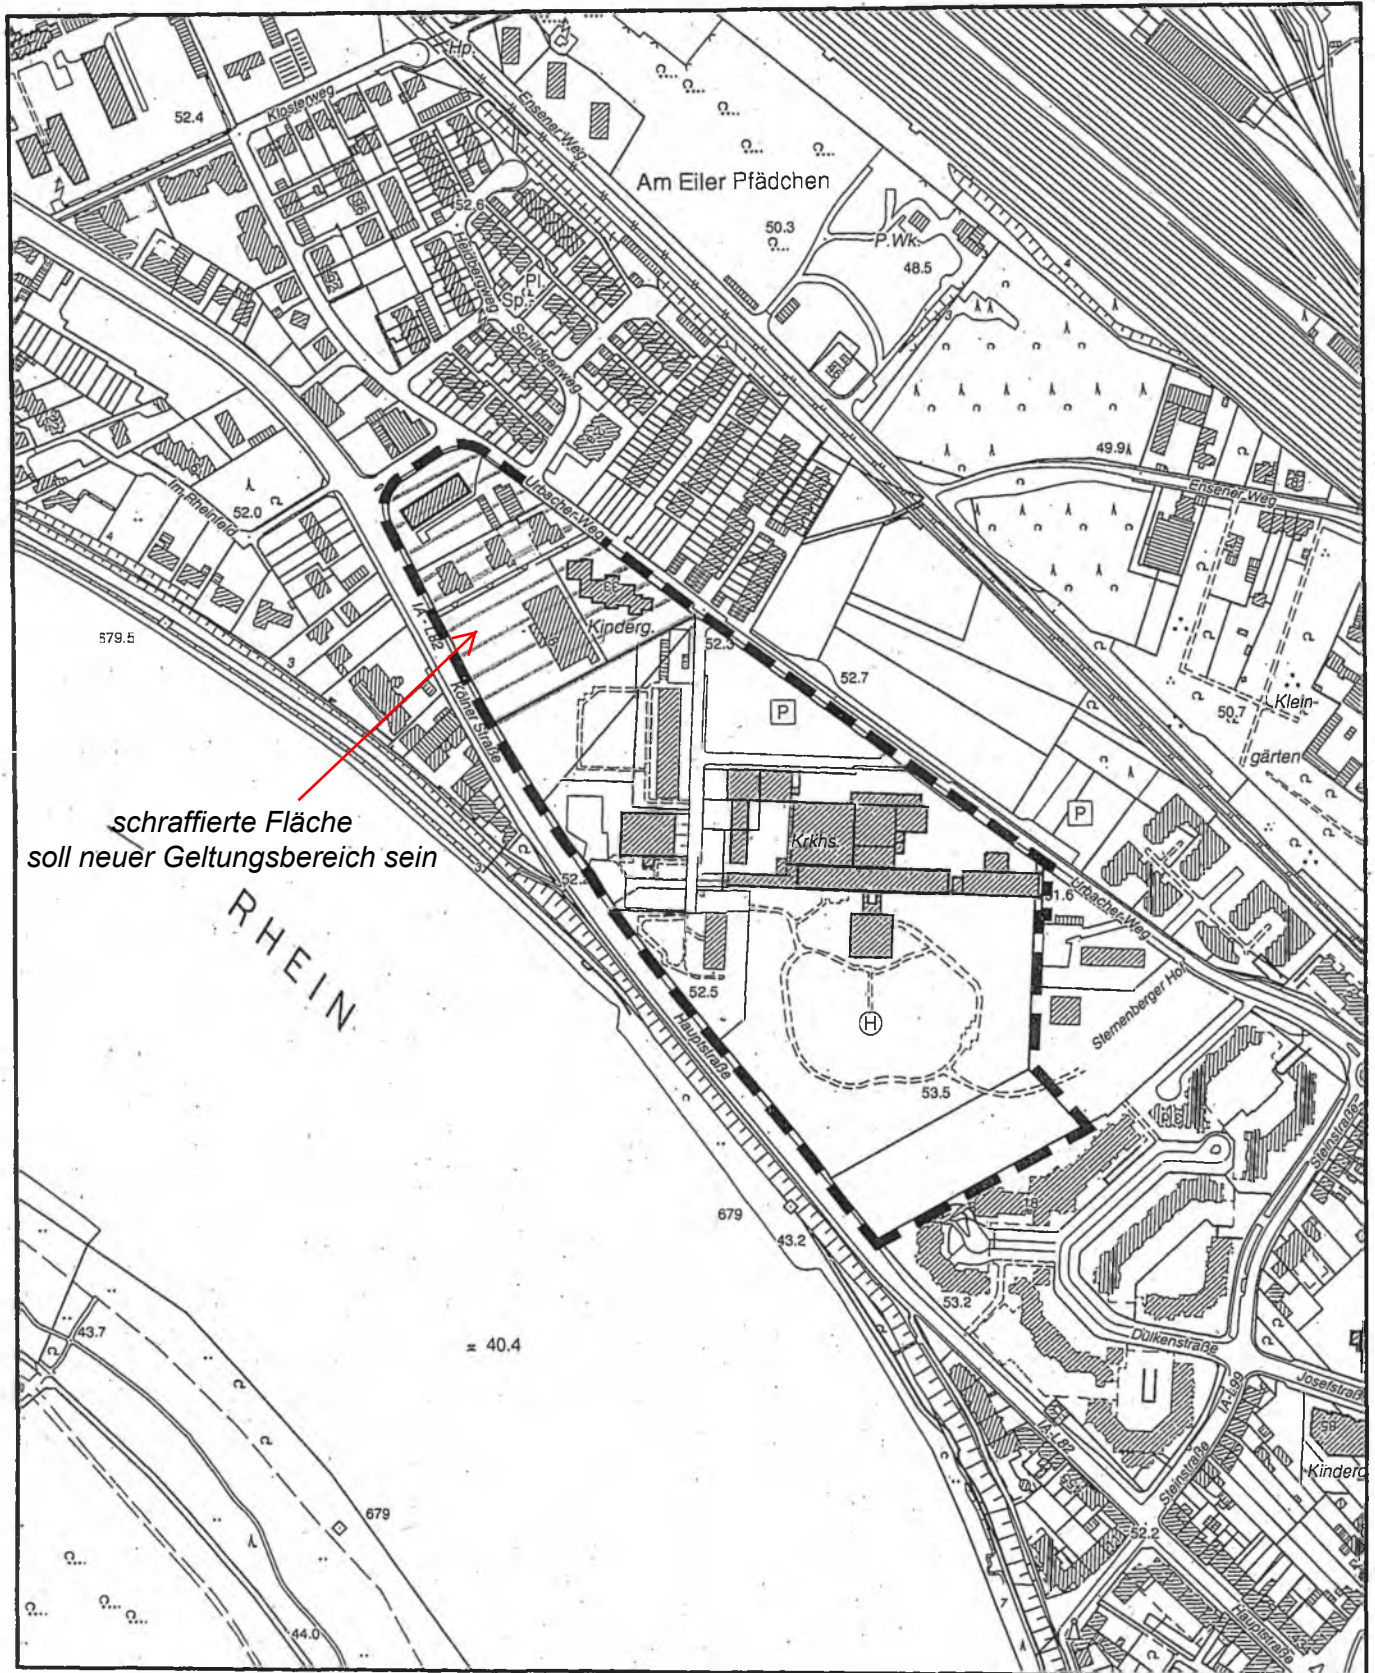

*schrattierte Fläche
 soll neuer Geltungsbereich sein*

Maßstab 1 : 5 000



Planwirkungsbereich der Vorlage zur Orientierung von Mitgliedern des Rates, der Ausschüsse und der Bezirksvertretungen, die wegen Befangenheit an den Beratungen zu diesem Tagesordnungspunkt nicht teilnehmen dürfen.