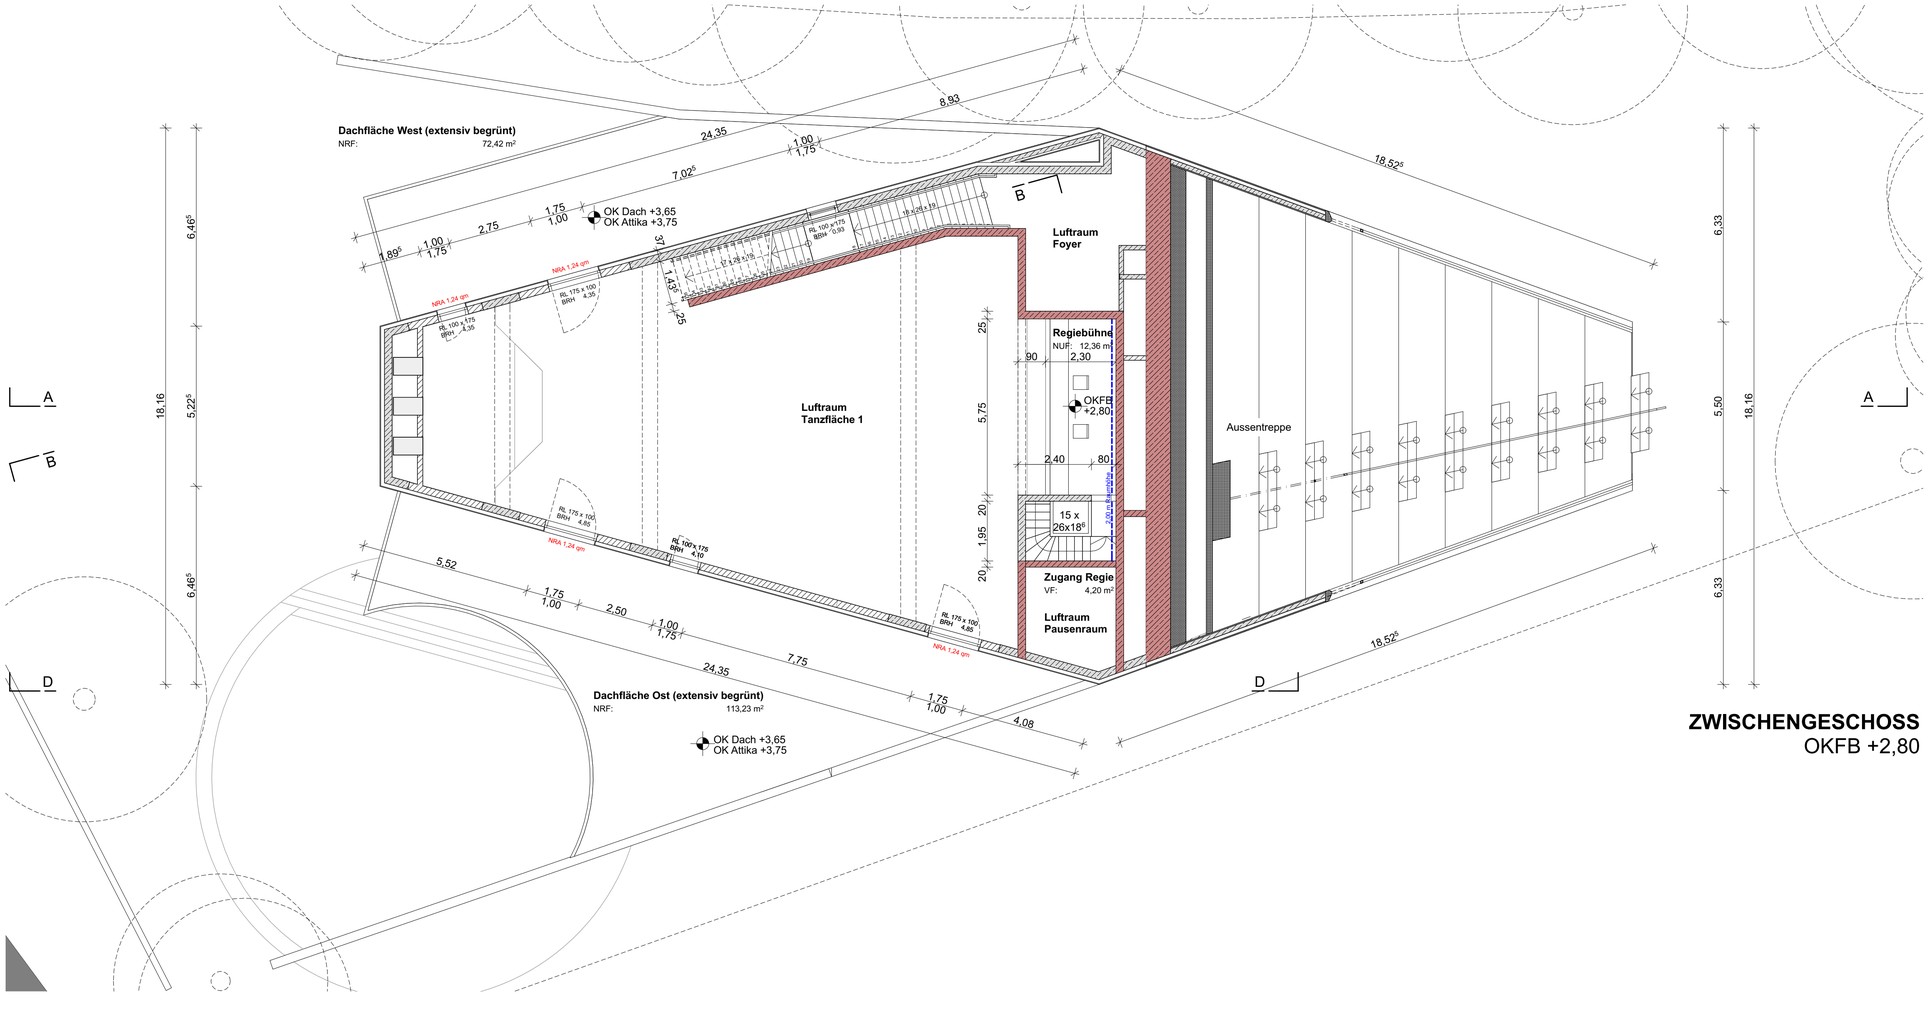

ZWISCHENGESCHOSS
OKFB +2,80

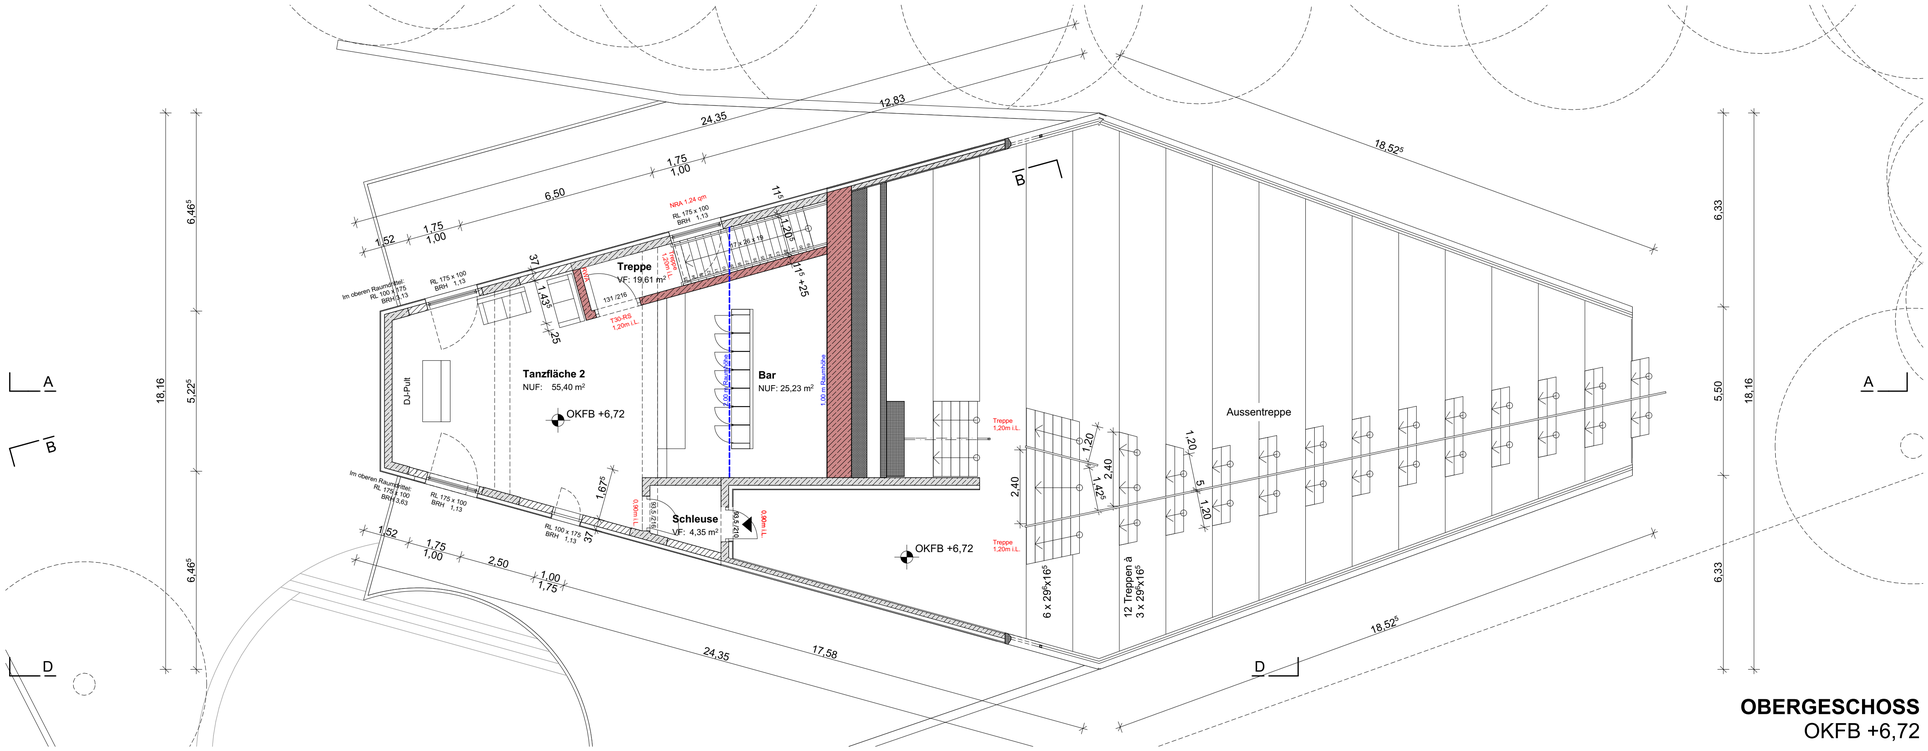

OBERGESCHOSS
OKFB +6,72

LEGENDE:

- Stahlbeton, Ortbeton
- Betonfertigteil
- Mauerwerk
- Wärmedämmung
- Verputz
- GK-Ständerwand/ Leichtbau
- Zementputz
- Verkleidung, nicht brennbar
- Feuerbeständige Wand oder Decke F90-AB

Die Übereinstimmung der Architektenpläne mit den Plänen der am Bau beteiligten Fachplaner und der ausführenden Firmen, einschließlich deren Vermaßung, sind vom Unternehmer eigenverantwortlich vor Ausführung zu überprüfen. Differenzen, auch zwischen Planung und Örtlichkeit, sind mit den Architekten nachweislich abzustimmen. Architektenpläne sind nur gültig im Zusammenhang mit den entsprechenden freigegebenen Schal- und Bewehrungsplänen sowie Schlitz-, Durchbruch- und Leitungsführungsplänen.
Alle Angaben zu Brüstungs- und Türhöhen sind bezogen auf OKFF.
Firmendetails gelten nur mit dem Freigabevermerk des Architekten.

INDEX	DATUM	ÄNDERUNGEN	BEARB.
A	04.09.2018	seit 24.04.18: Verbreiterung der Treppenhaus-Tür auf 1,20m i.L., Stirnwand Tr.-Haus verschoben	

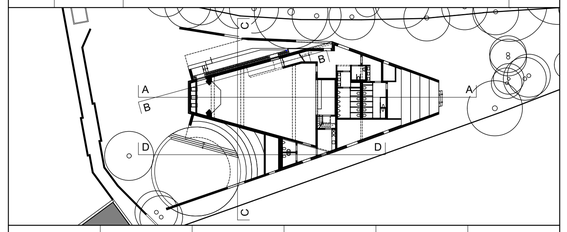

1601	IV	GR	OG	01.2	A
Baumaßnahme	Leistungsphase	Planart	Ebene / Darst.	LfdNr.	Index

1:100	841x594 A1	17.09.2018	
Maßstab	Blattgröße	Datum	

OBERGESCHOSSE

GENEHMIGUNGSPLANUNG
± 0,00 = +49,90 m üNHN = OK FFB EG

1601_180917_LP4_01.2_A