


## Geltungsbereich des Bebauungsplan 71410/02 mit Bebauungsplanentwurf 71410/06 in Köln - Porz - Westhoven

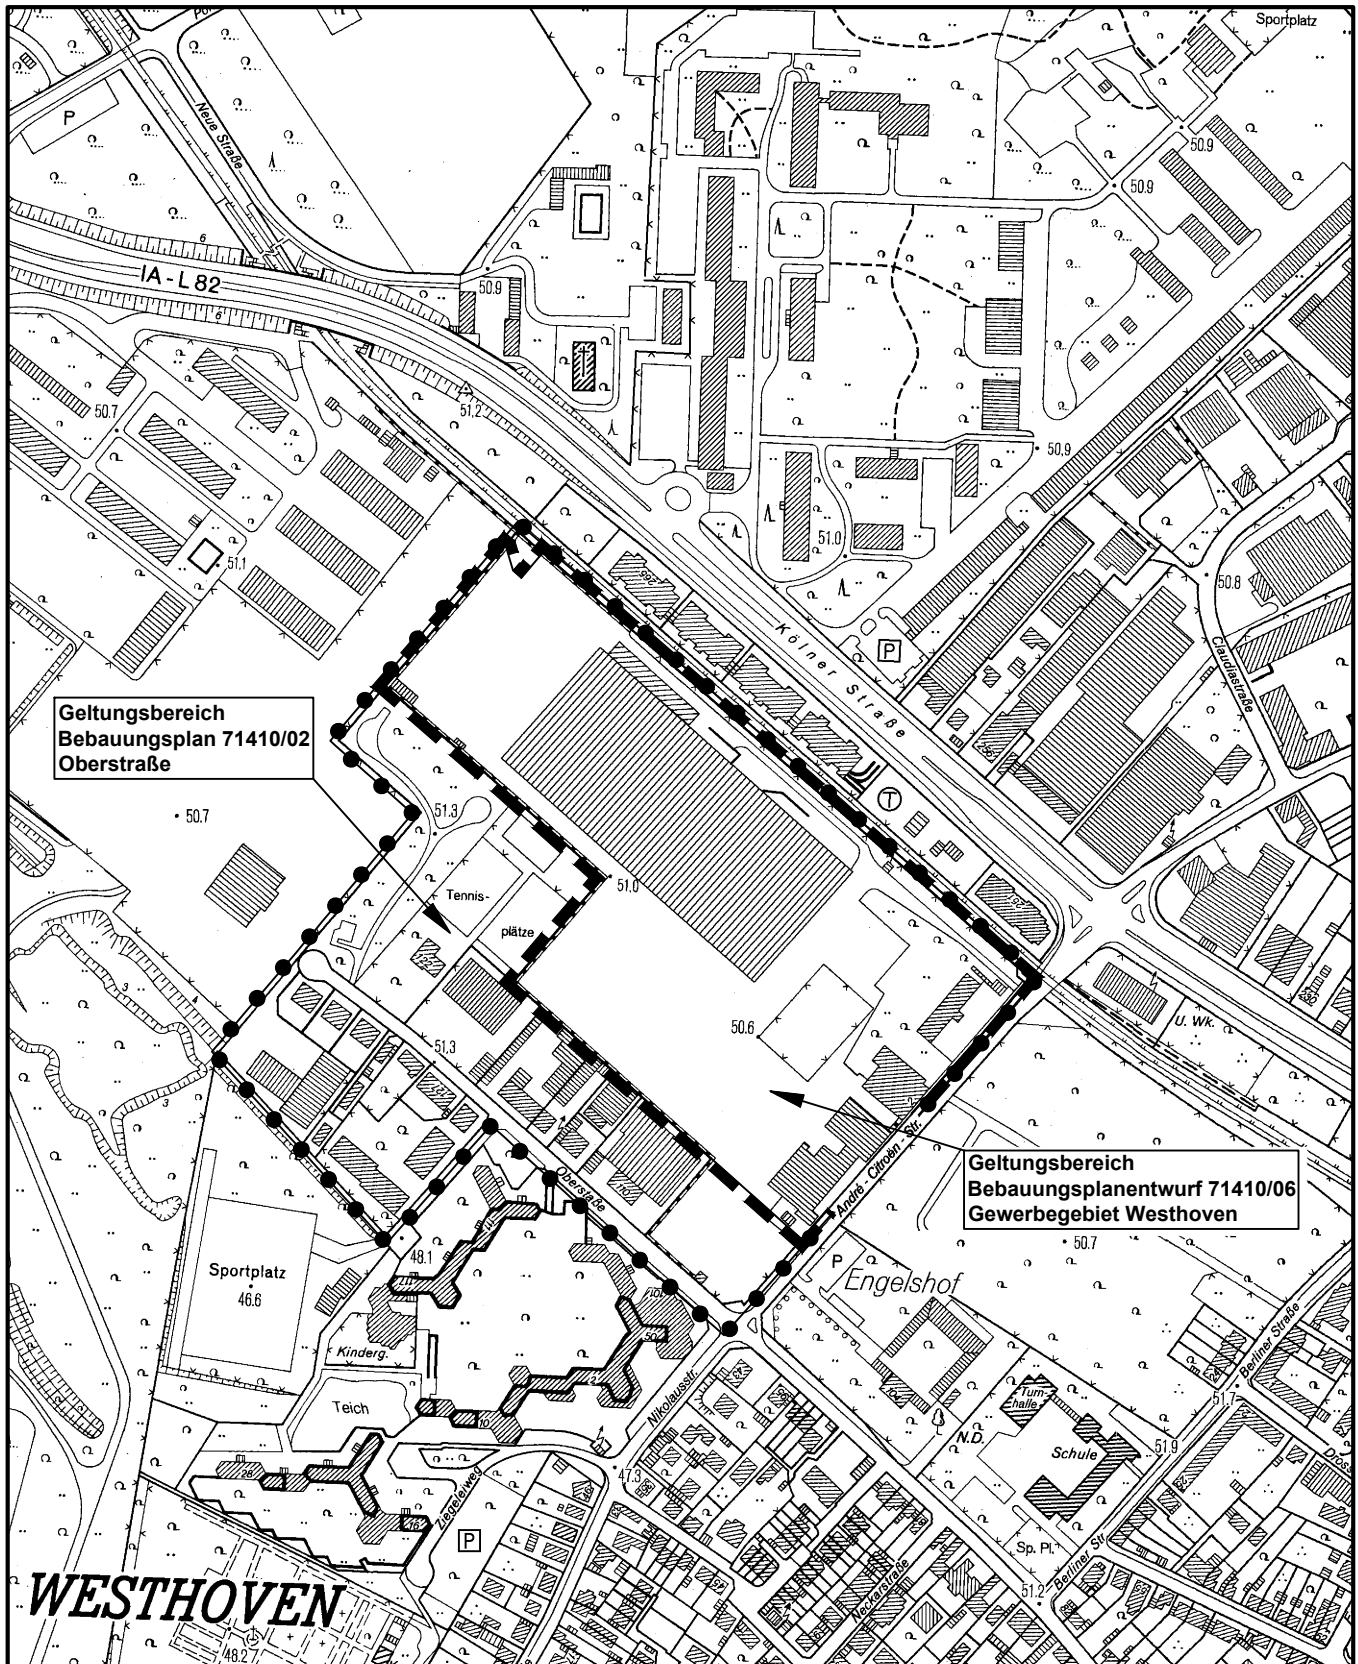

Maßstab 1 : 5 000



Planwirkungsbereich der Vorlage zur Orientierung von Mitgliedern des Rates, der Ausschüsse und der Bezirksvertretungen, die wegen Befangenheit an den Beratungen zu diesem Tagesordnungspunkt nicht teilnehmen dürfen.