



Plan zur Einbeziehung in die Swinestraße

Anlage

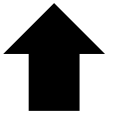

N

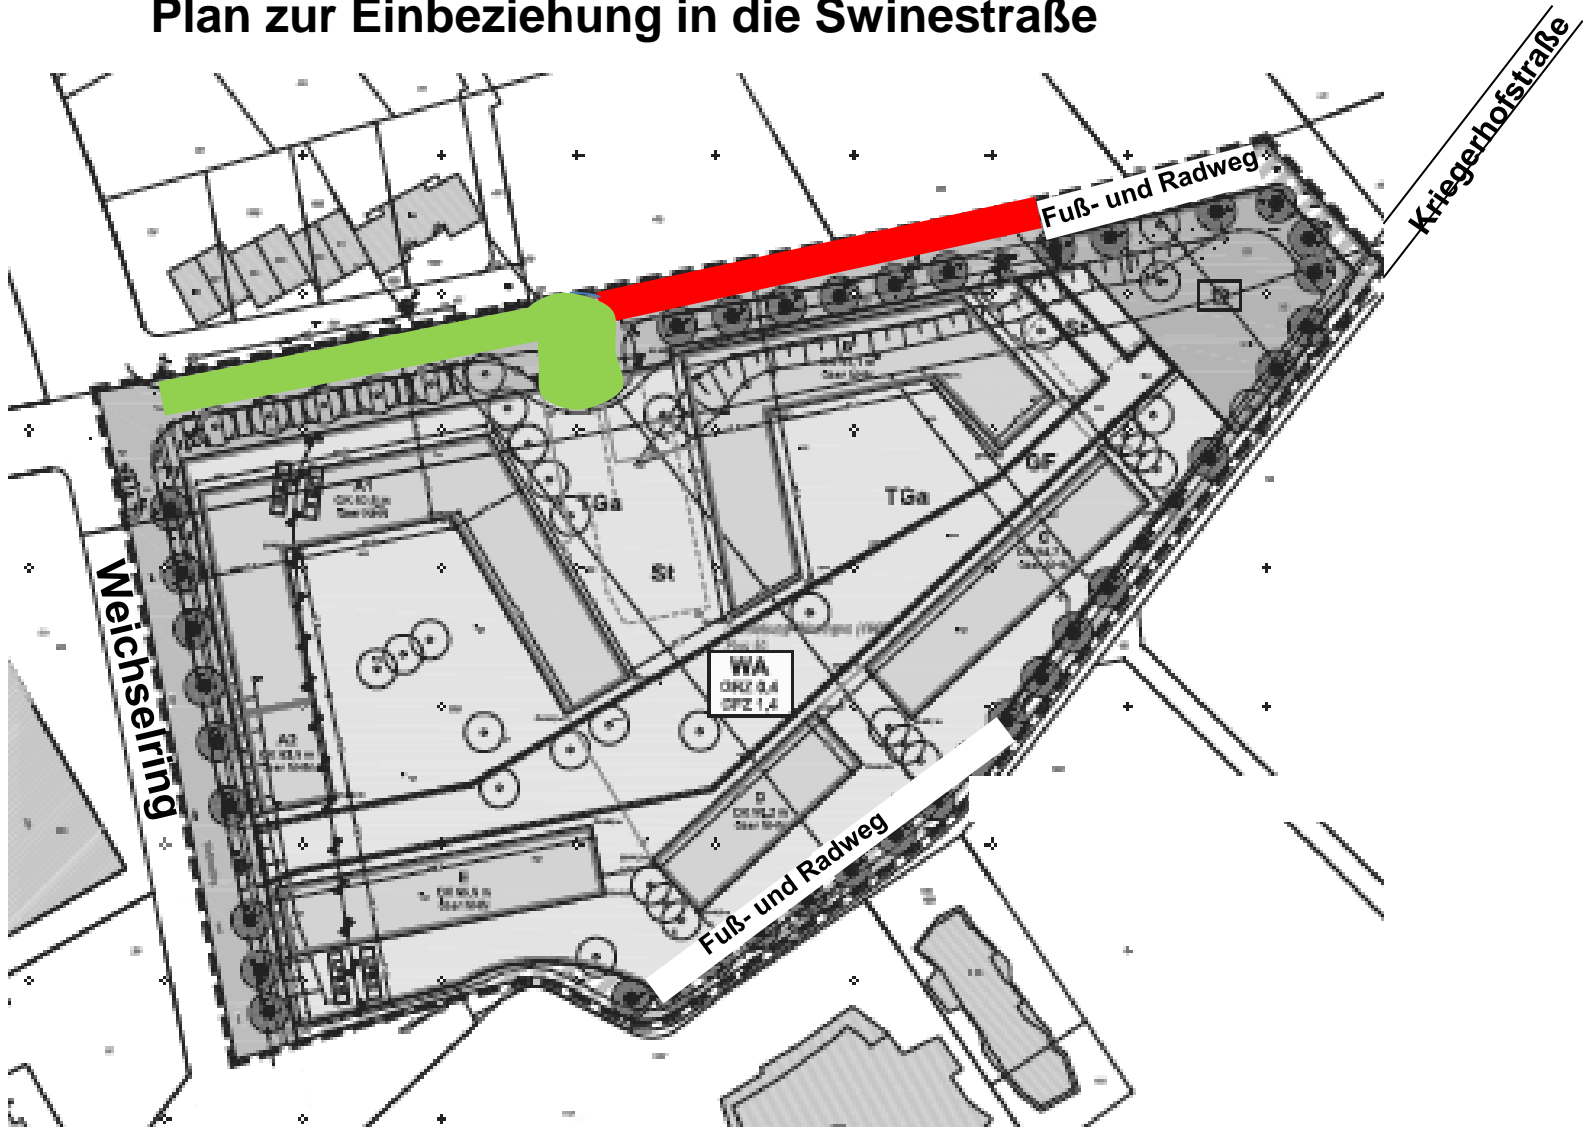

 ursprüngliche Swinestraße  Einbeziehung Swinestraße