


Anlage 2b - OG

Museum Wechsausstellung

Museum/ Wusstellung Haus des Waldes

Lufträume

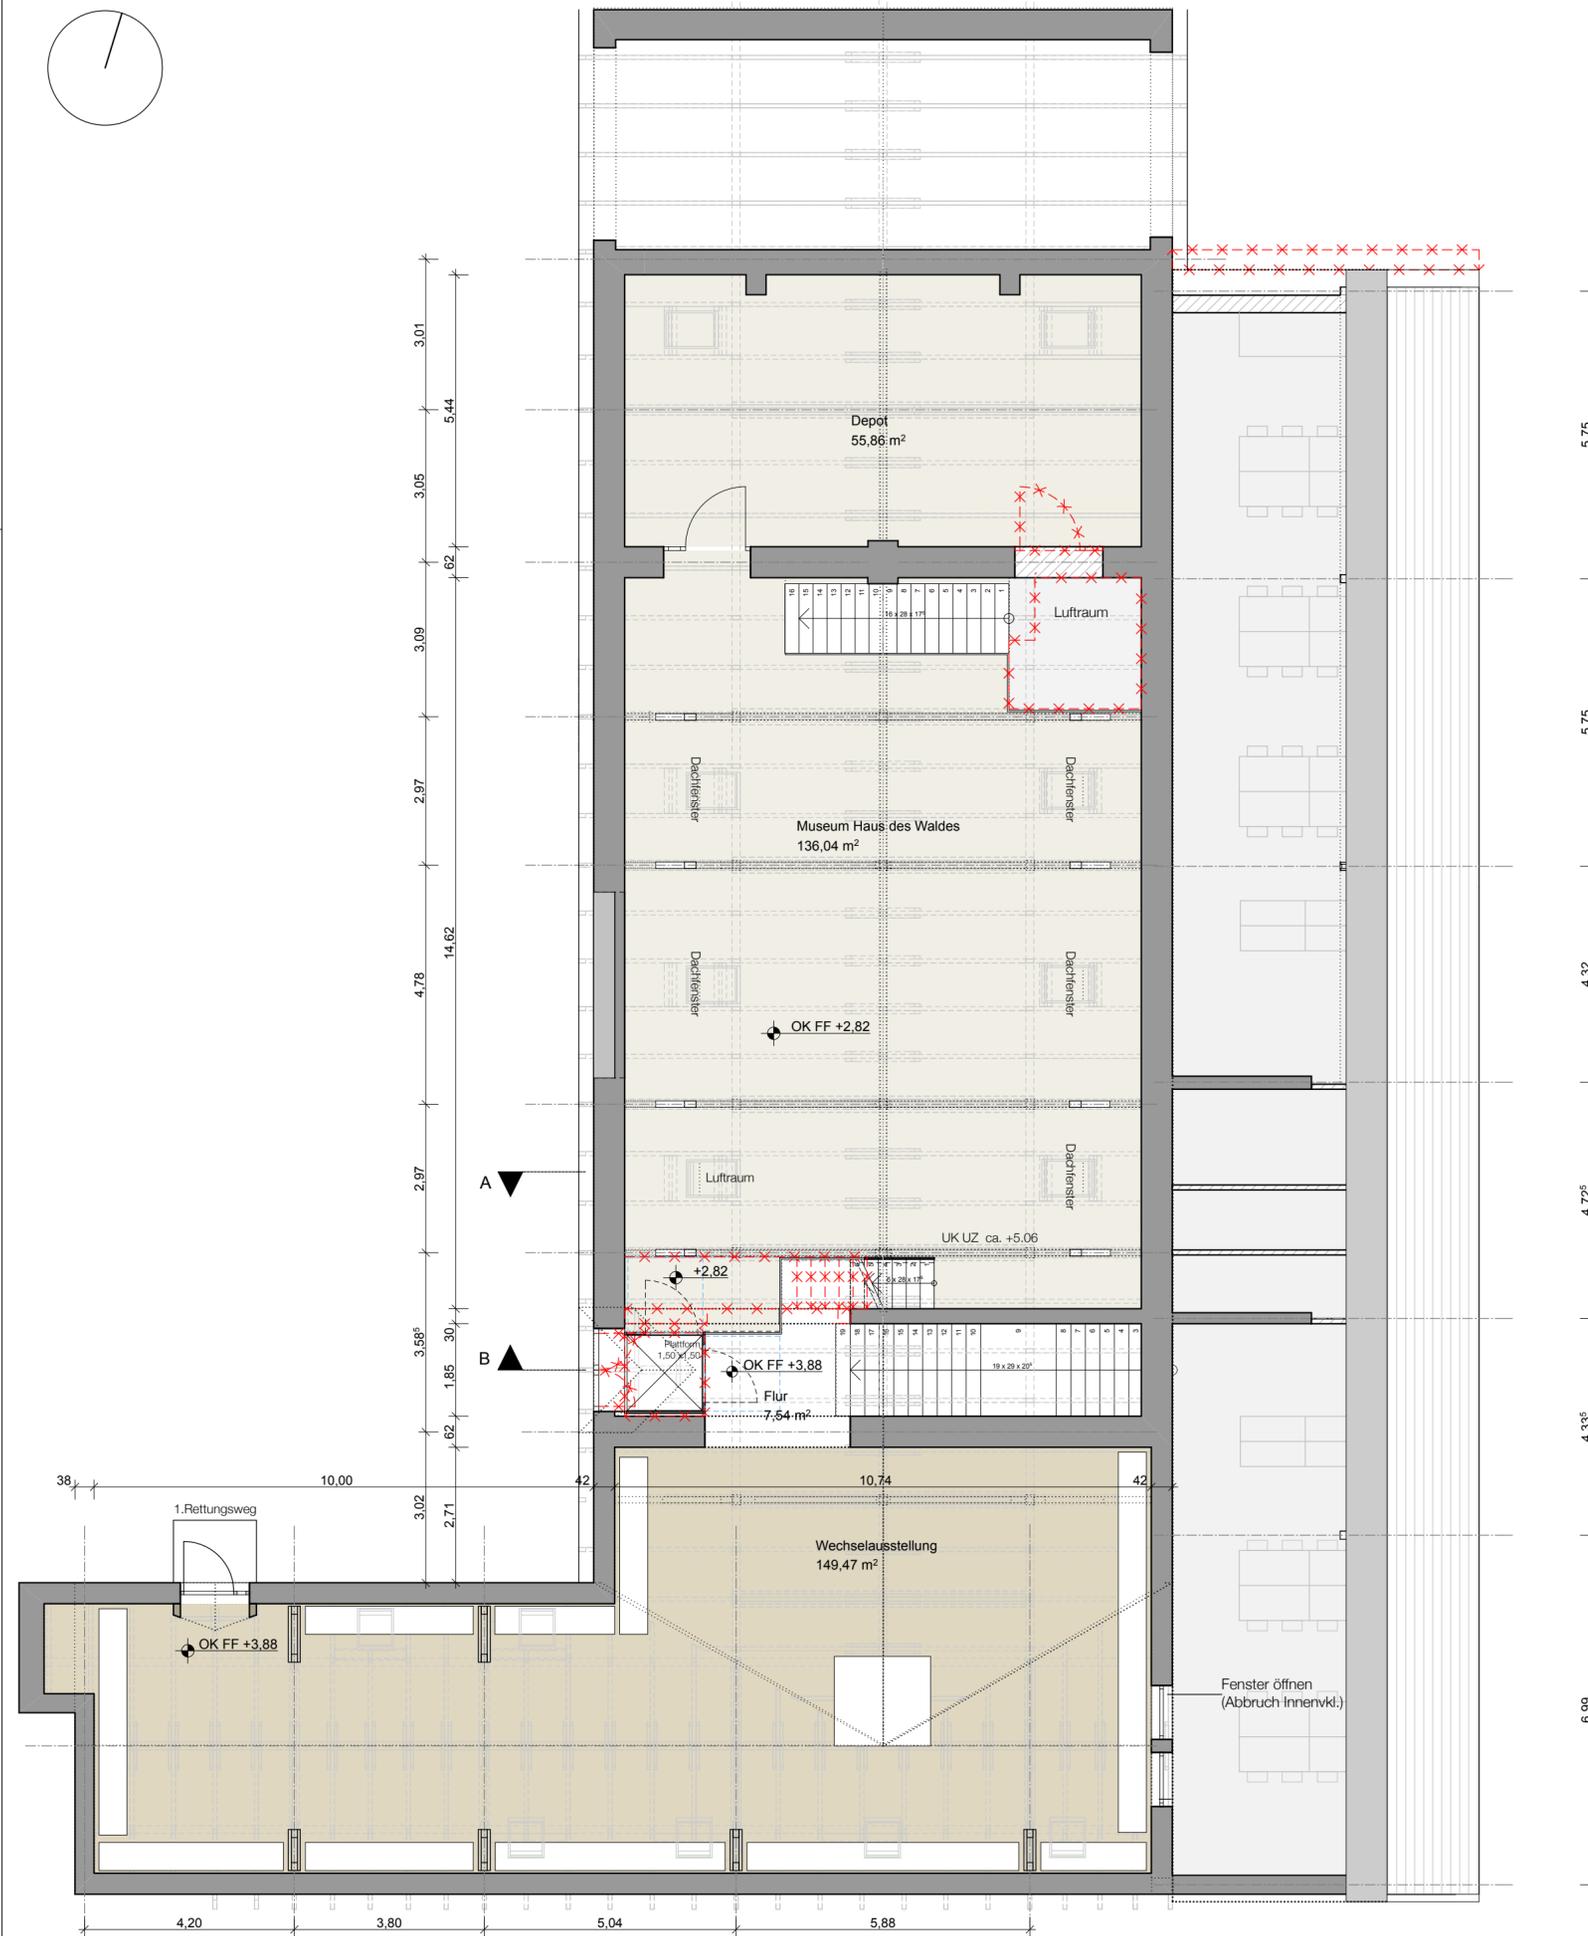

Bauherr:

Architekt:

OKFF EG 0,00 = 51,91 ü.NN

Alle Maße sind vor Ort zu überprüfen

Projekt
GUT LEIDENHAUSEN
 Umplanung
 Haus des Waldes

Straße
 Ort
 Gemarkung
 Flur, Flurstück

Bauherr
 GEBÄUDEWIRTSCHAFT
 STADT KÖLN

Architekt
 enck-oswald architekten
 Maria-Hilf-Str. 14
 50677 Köln
 Tel.: 0221 - 8291331
 www.enck-oswald.de

Darstellung
GRUNDRISS
OBERGESCHOSS
 (VARIANTE AUFZUG)

Lph.	Maßstab					
ENTWURF	1:100					
Format	Datum	Gez.				
59,4/42,0cm	21.08.2017	SGA				
Projekt	Phase	Ersteller	Darstellung	Bereich	Nummer	Index