

Anlage 3a

Bauherr:

Architekt:

OKFF EG 0,00 = 51,91 ü.NN

Alle Maße sind vor Ort zu überprüfen

Projekt  
**GUT LEIDENHAUSEN**  
Umplanung  
Haus des Waldes

Straße  
Ort  
Gemarkung  
Flur, Flurstück


Bauherr  
GEBÄUDEWIRTSCHAFT  
STADT KÖLN

Architekt  
enck-oswald architekten  
Maria-Hilf-Str. 14  
50677 Köln  
Tel.: 0221 - 8291331  
www.enck-oswald.de


Darstellung  
SCHNITT A-A  
PERSPEKTIVE  
(VARIANTE AUFZUG)

Lph.	Maßstab	
ENTWURF	1:100	
Format	Datum	Gez.
59,4/42,0cm	21.08.2017	SGA

Projekt	Phase	Ersteller	Darstellung	Bereich	Nummer	Index
---------	-------	-----------	-------------	---------	--------	-------

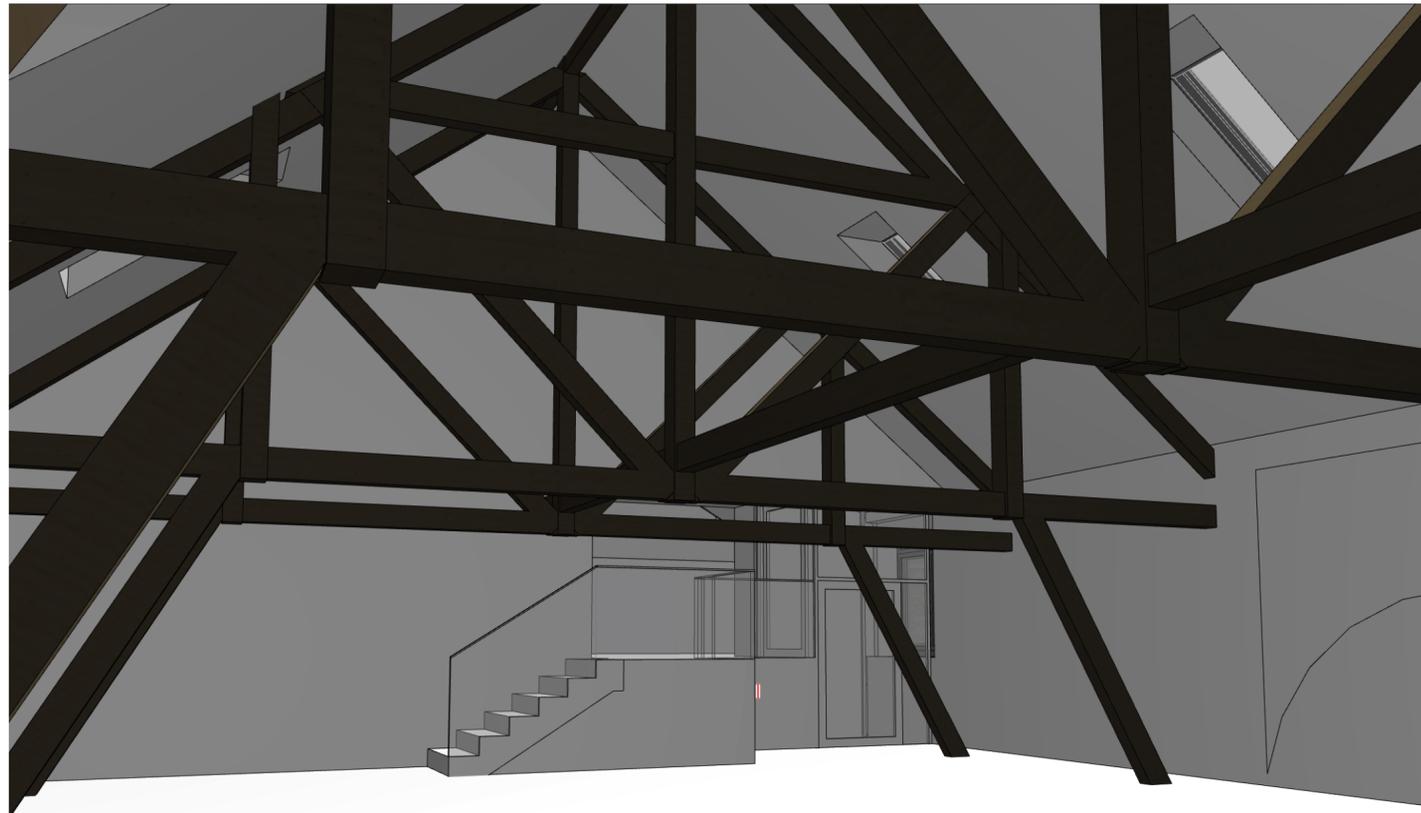

INNENRAUM OG, VARIANTE AUFZUG

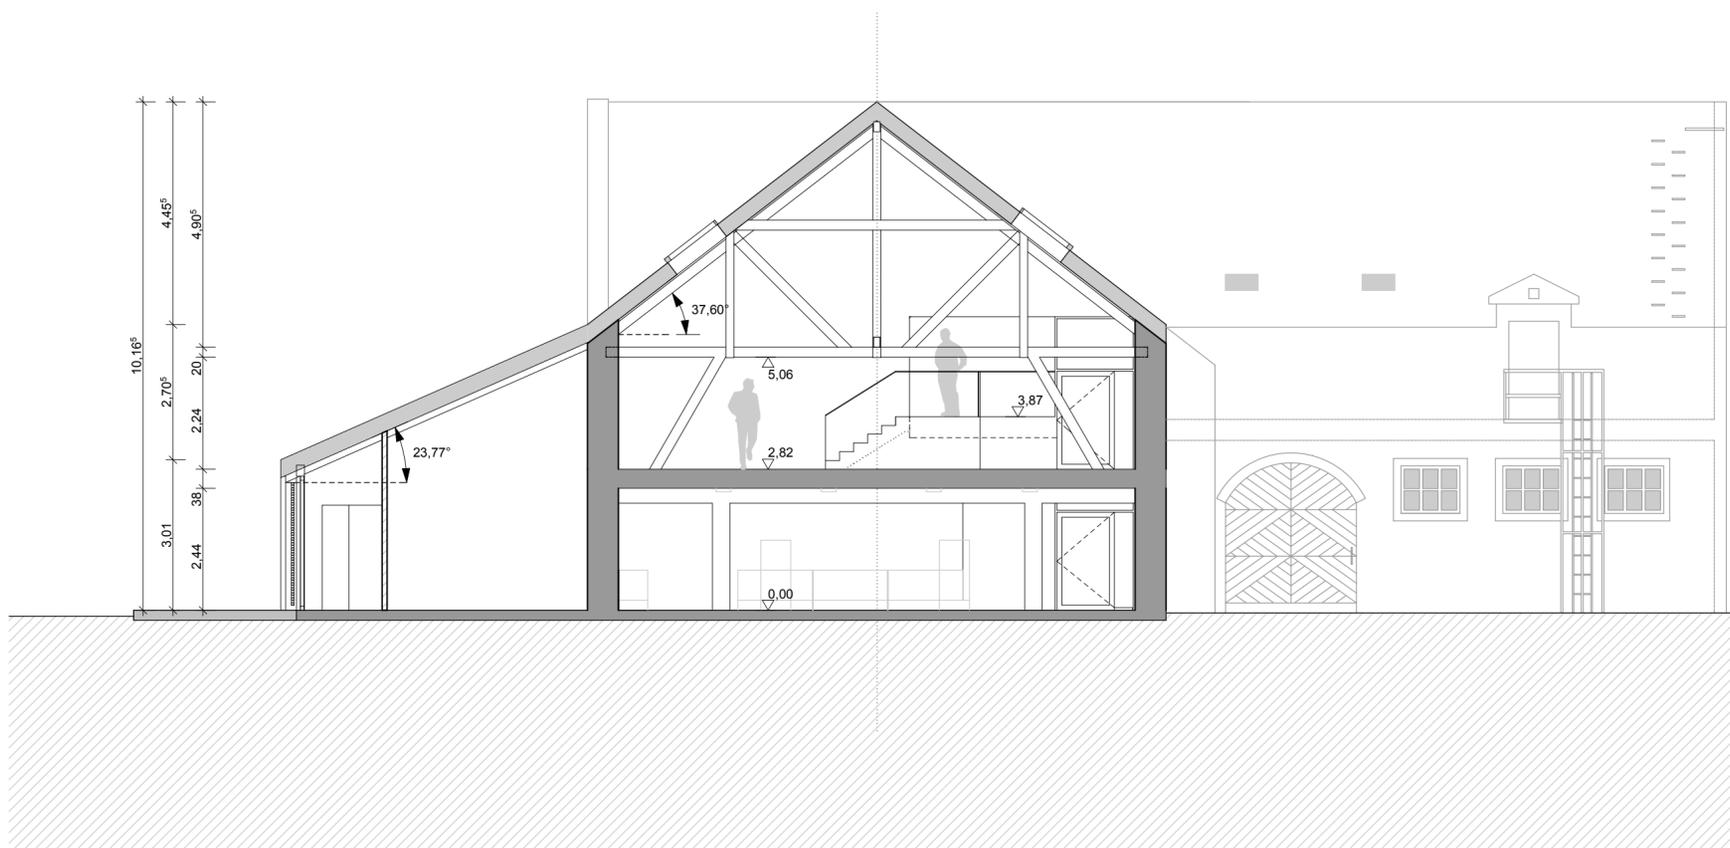

QUERSCHNITT A-A