Anlage 1

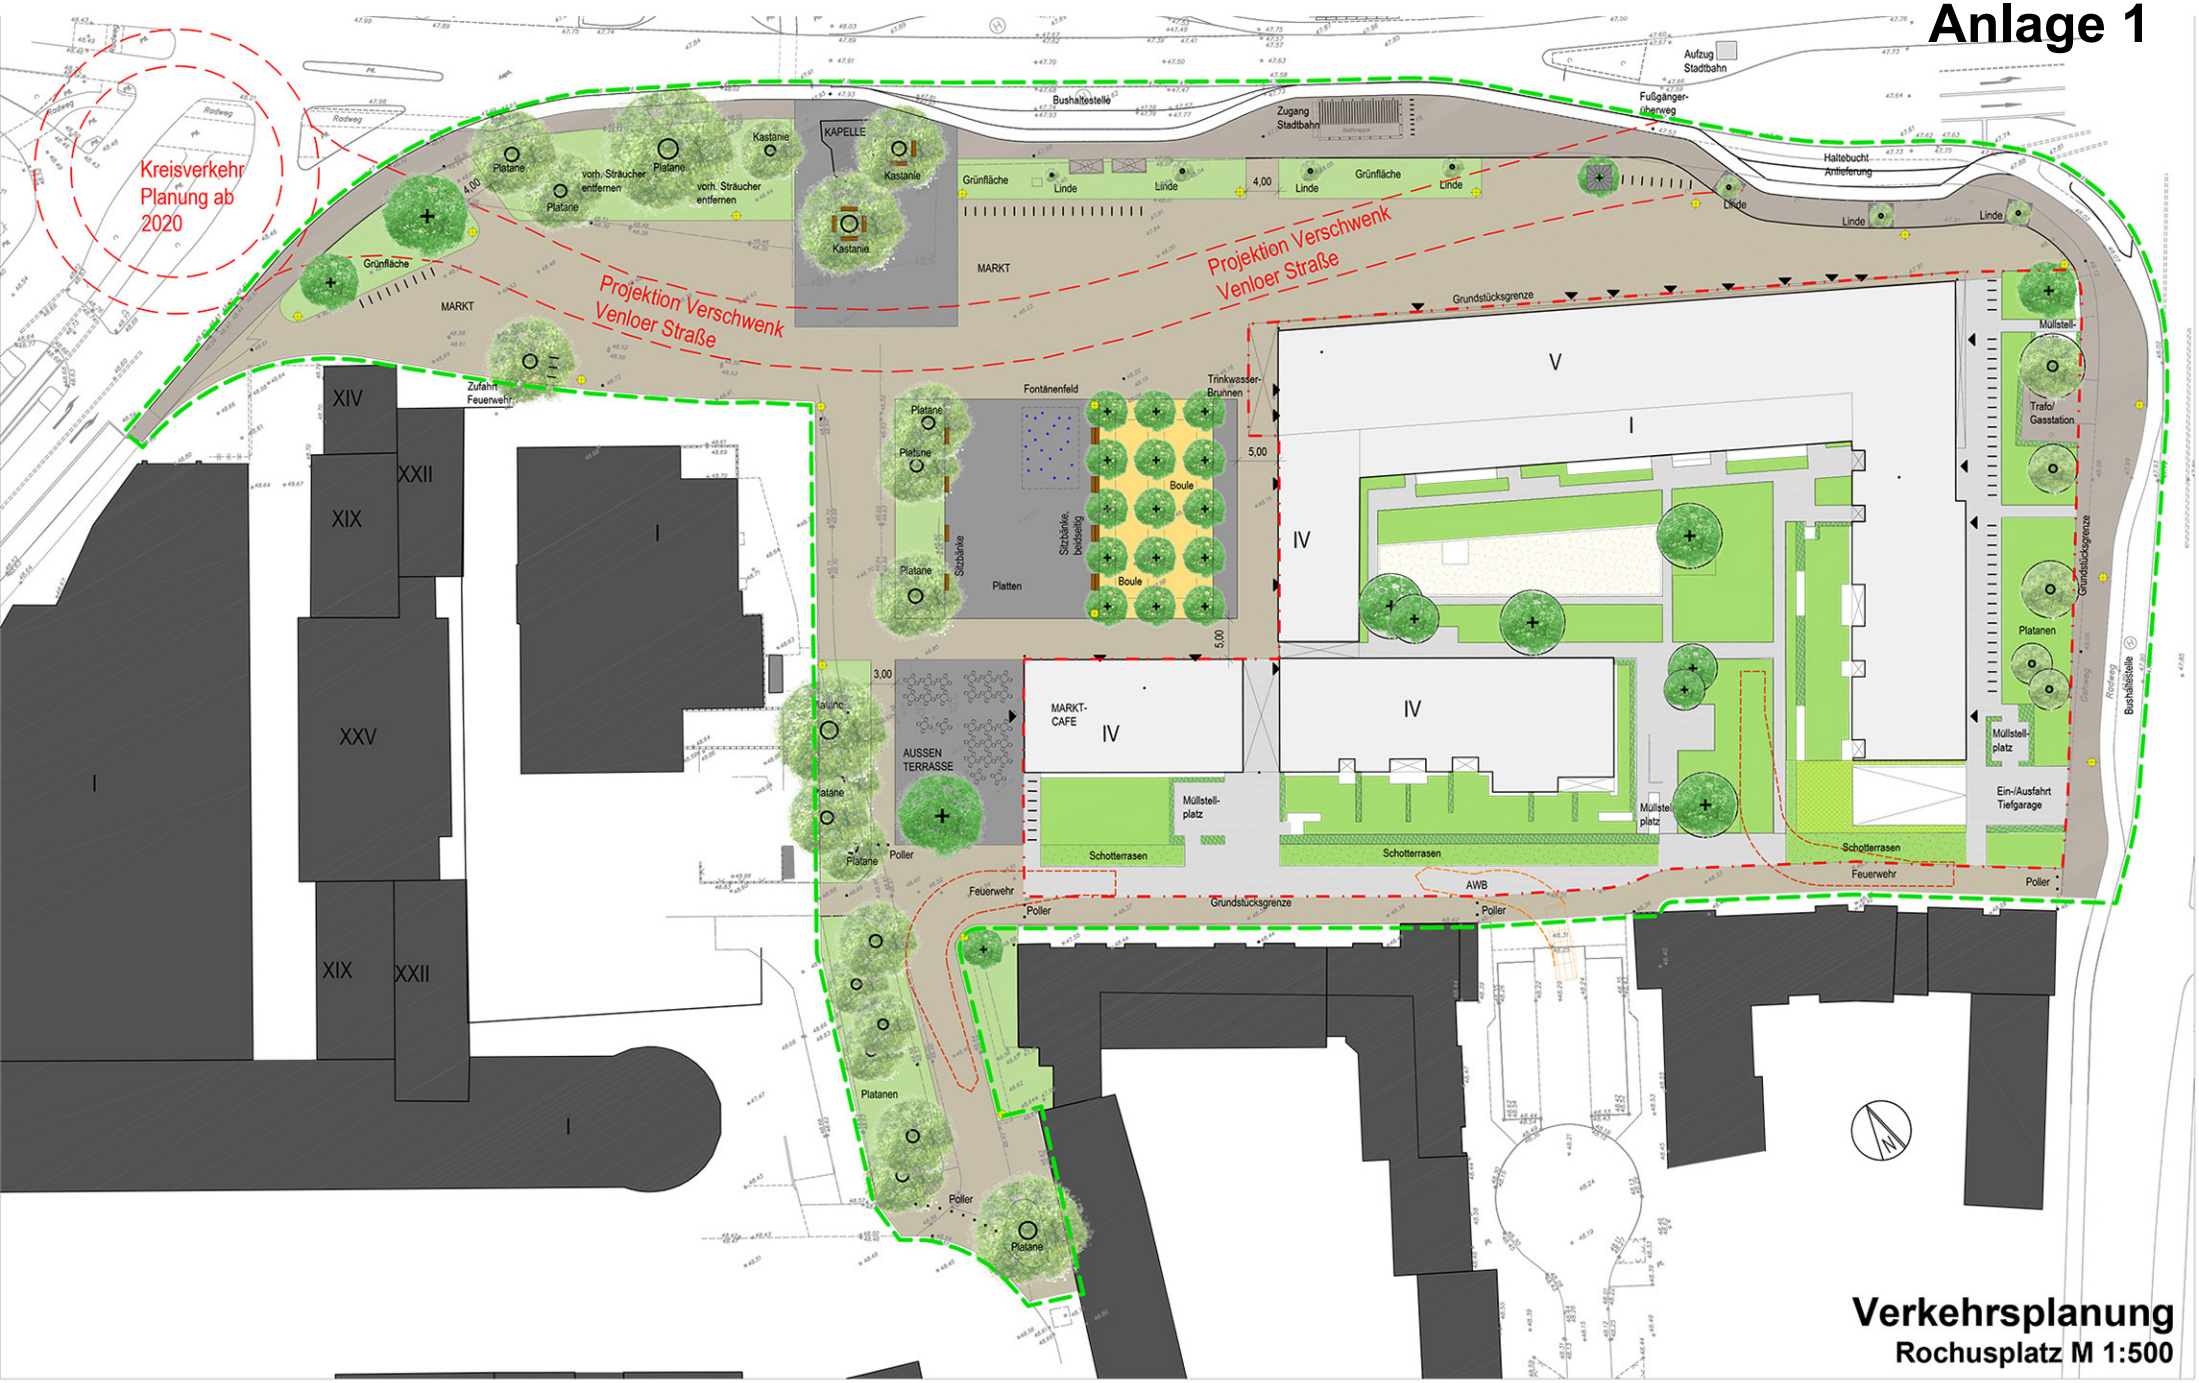

Verkehrsplanung

Rochusplatz M 1:500

Gebäude Planung
Gebäude Bestand
Asphaltdecke mit Deckschicht
Pflasterfläche
Grünfläche
Wassergebundene Decke
Platten
Mastleuchte
Baumrost
Bearbeitungsgrenze
Grundstücksgrenze
Baum Bestand
Baum Neu
Fahrradständer
Sitzbank

Stand 12. Juli 2018

Stadt Köln
Stadtplanungsamt