


# Anlage zur Satzung der Stadt Köln über eine Verlängerung der Veränderungssperre in Köln - Porz - Gremberghoven

## Arbeitstitel: Eisenbahnersiedlung

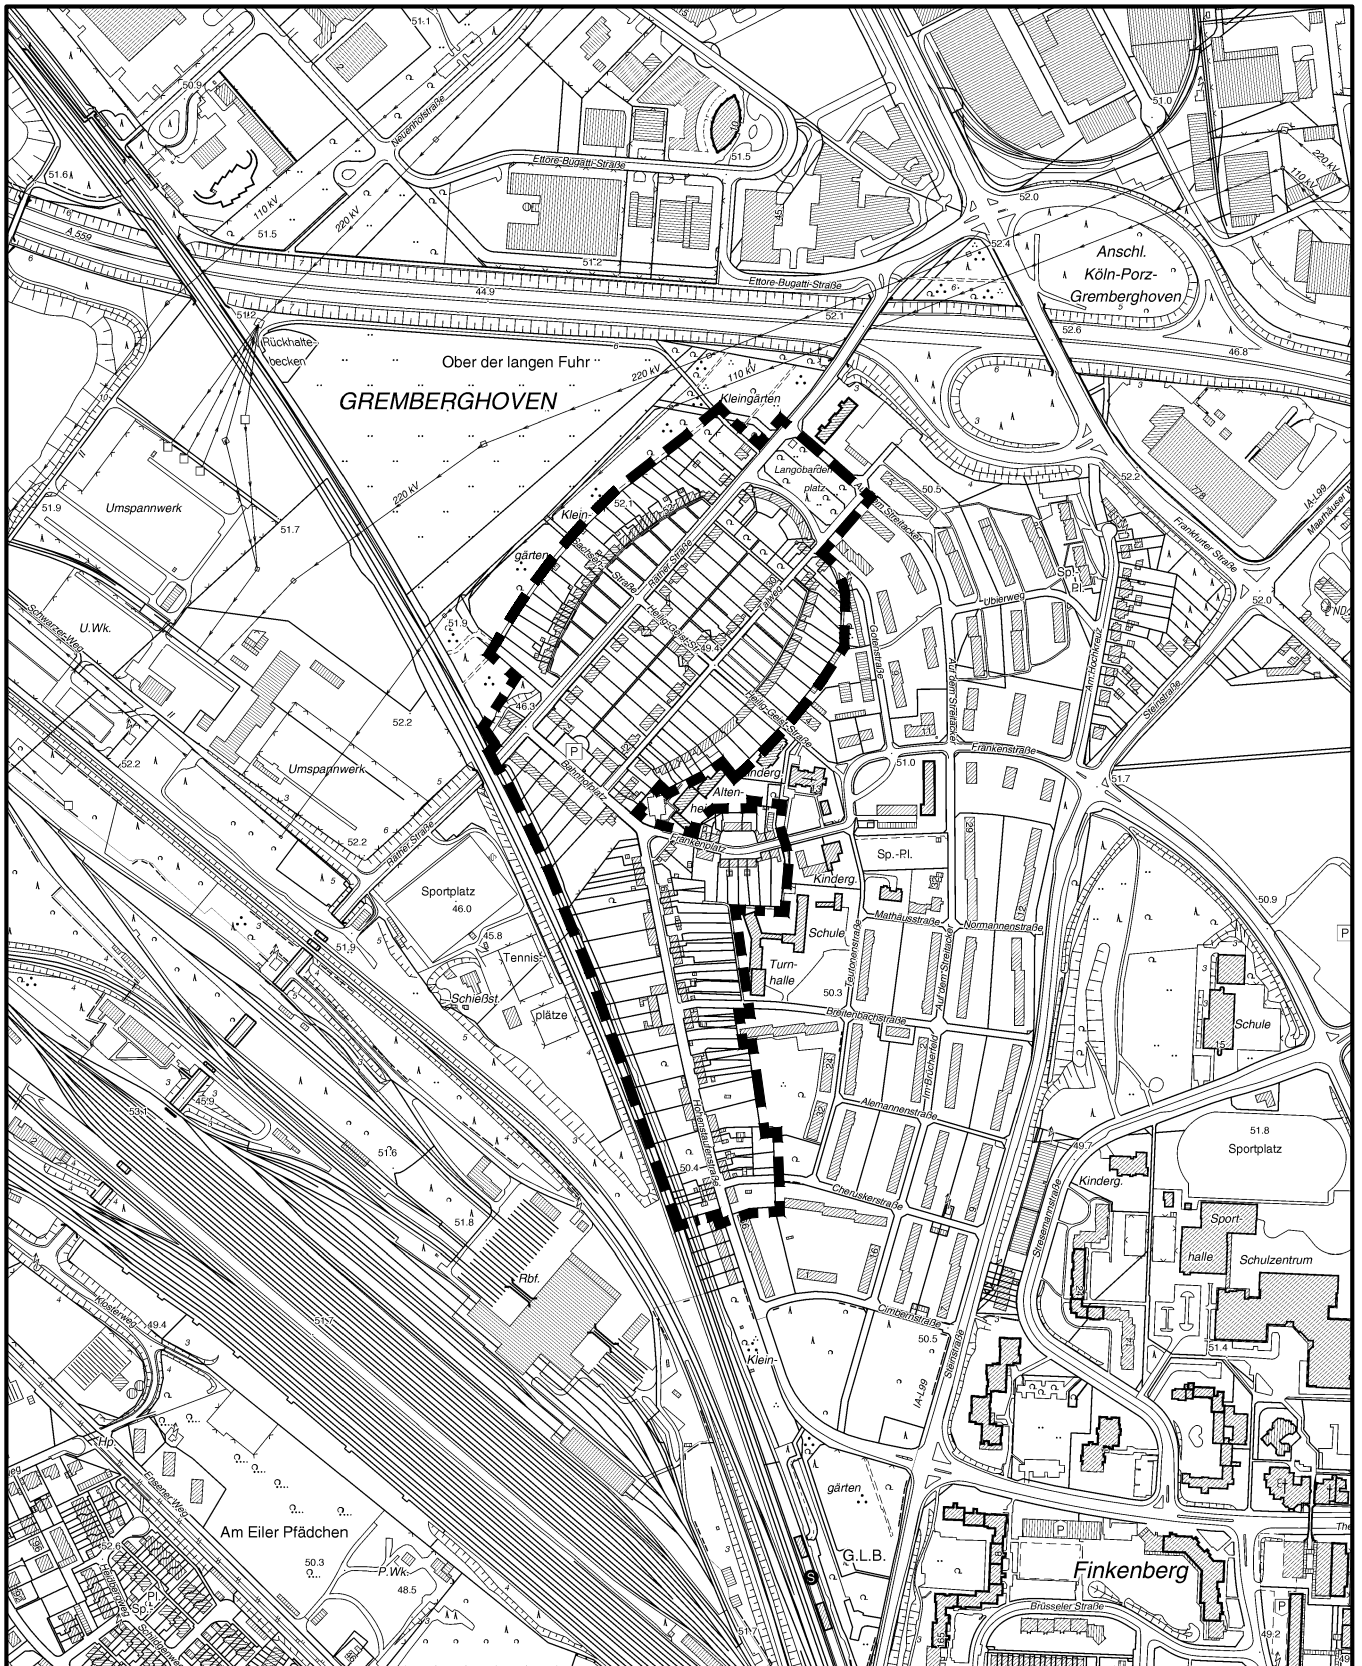

Maßstab 1 : 7 500

75 0 150 300 450 Meter



Planwirkungsbereich der Vorlage zur Orientierung von Mitgliedern des Rates, der Ausschüsse und der Bezirksvertretungen, die wegen Befangenheit an den Beratungen zu diesem Tagesordnungspunkt nicht teilnehmen dürfen.