


Anlage 3

Platz an der Herler Straße

Übersicht Bestand

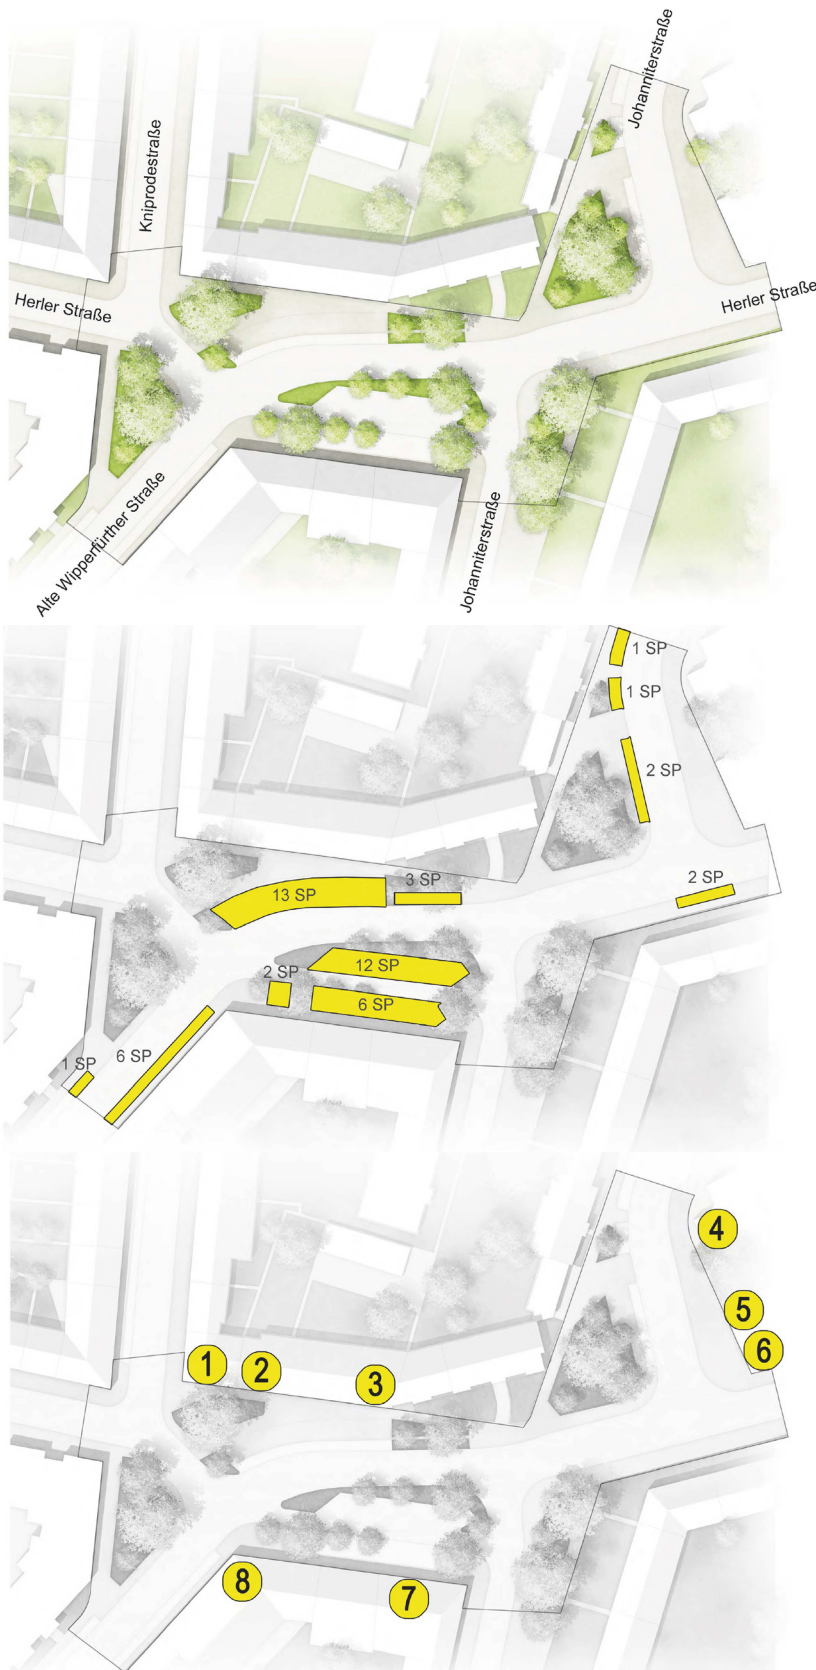

Grünflächen

- Zersplitterte Grünflächen mit fehlender Aufenthaltsqualität
- Großteils erhaltenswerter Baumbestand

Verkehr

- Dominanz von fließendem und ruhendem Verkehr
- Straße mit 2-Richtungsverkehr
- Abzweig für Parkplatzerschließung
- Unterschiedliche Ausrichtung von Stellplätzen

49 Stellplätze im Bestand

Nutzungen

1. Schankbetrieb
2. Café Kiosk
3. Friseur
4. Apotheke
5. Imbiss
6. Schankbetrieb
7. Metzger
8. Lebensmittelhändler