


Satzung der Stadt Köln über die Verlängerung einer Veränderungssperre  
in Köln-Bilderstöckchen  
Arbeitstitel: Osterather Straße/Liebigstraße in Köln-Bilderstöckchen

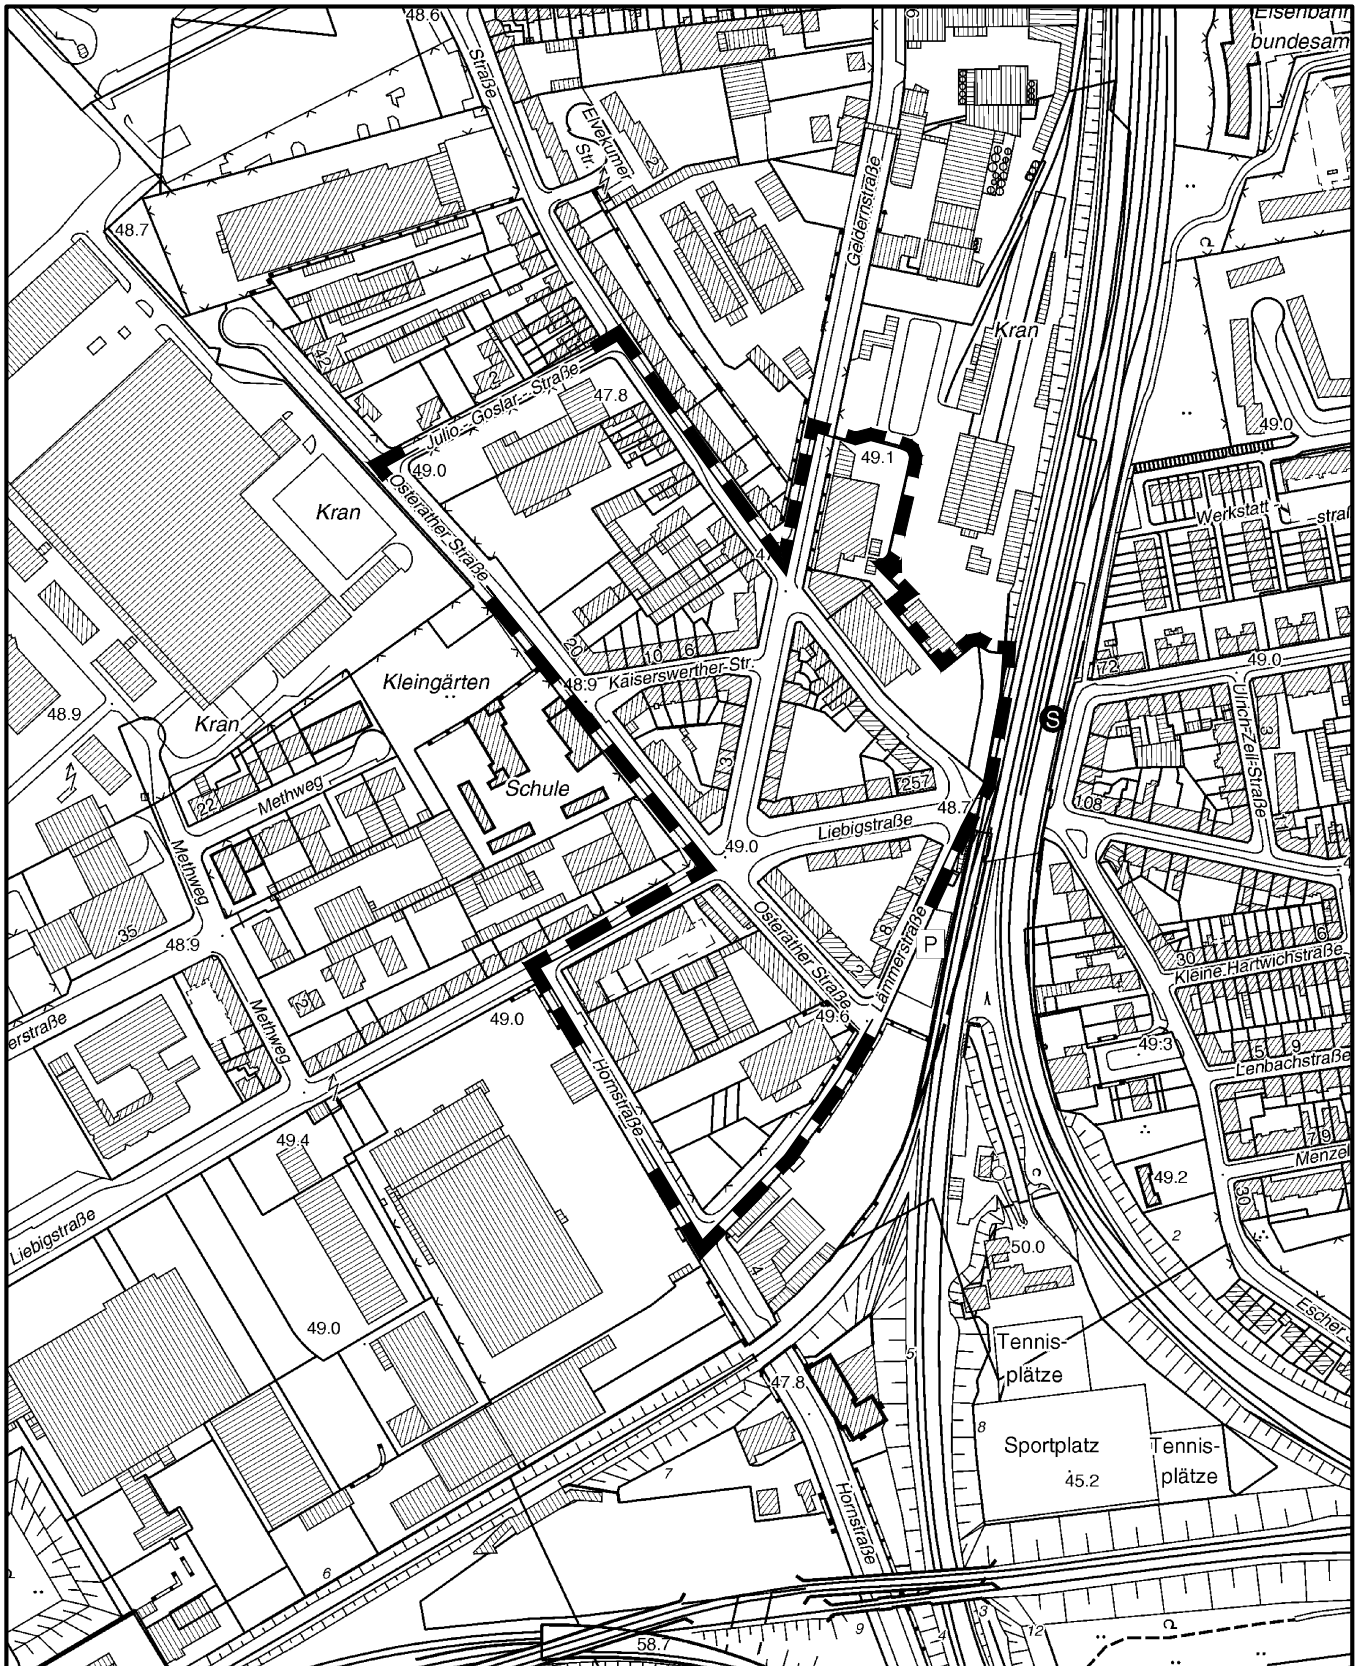

Maßstab 1 : 5 000

