Spielplatz Von-Diergardt-Straße Köln

Variante 2


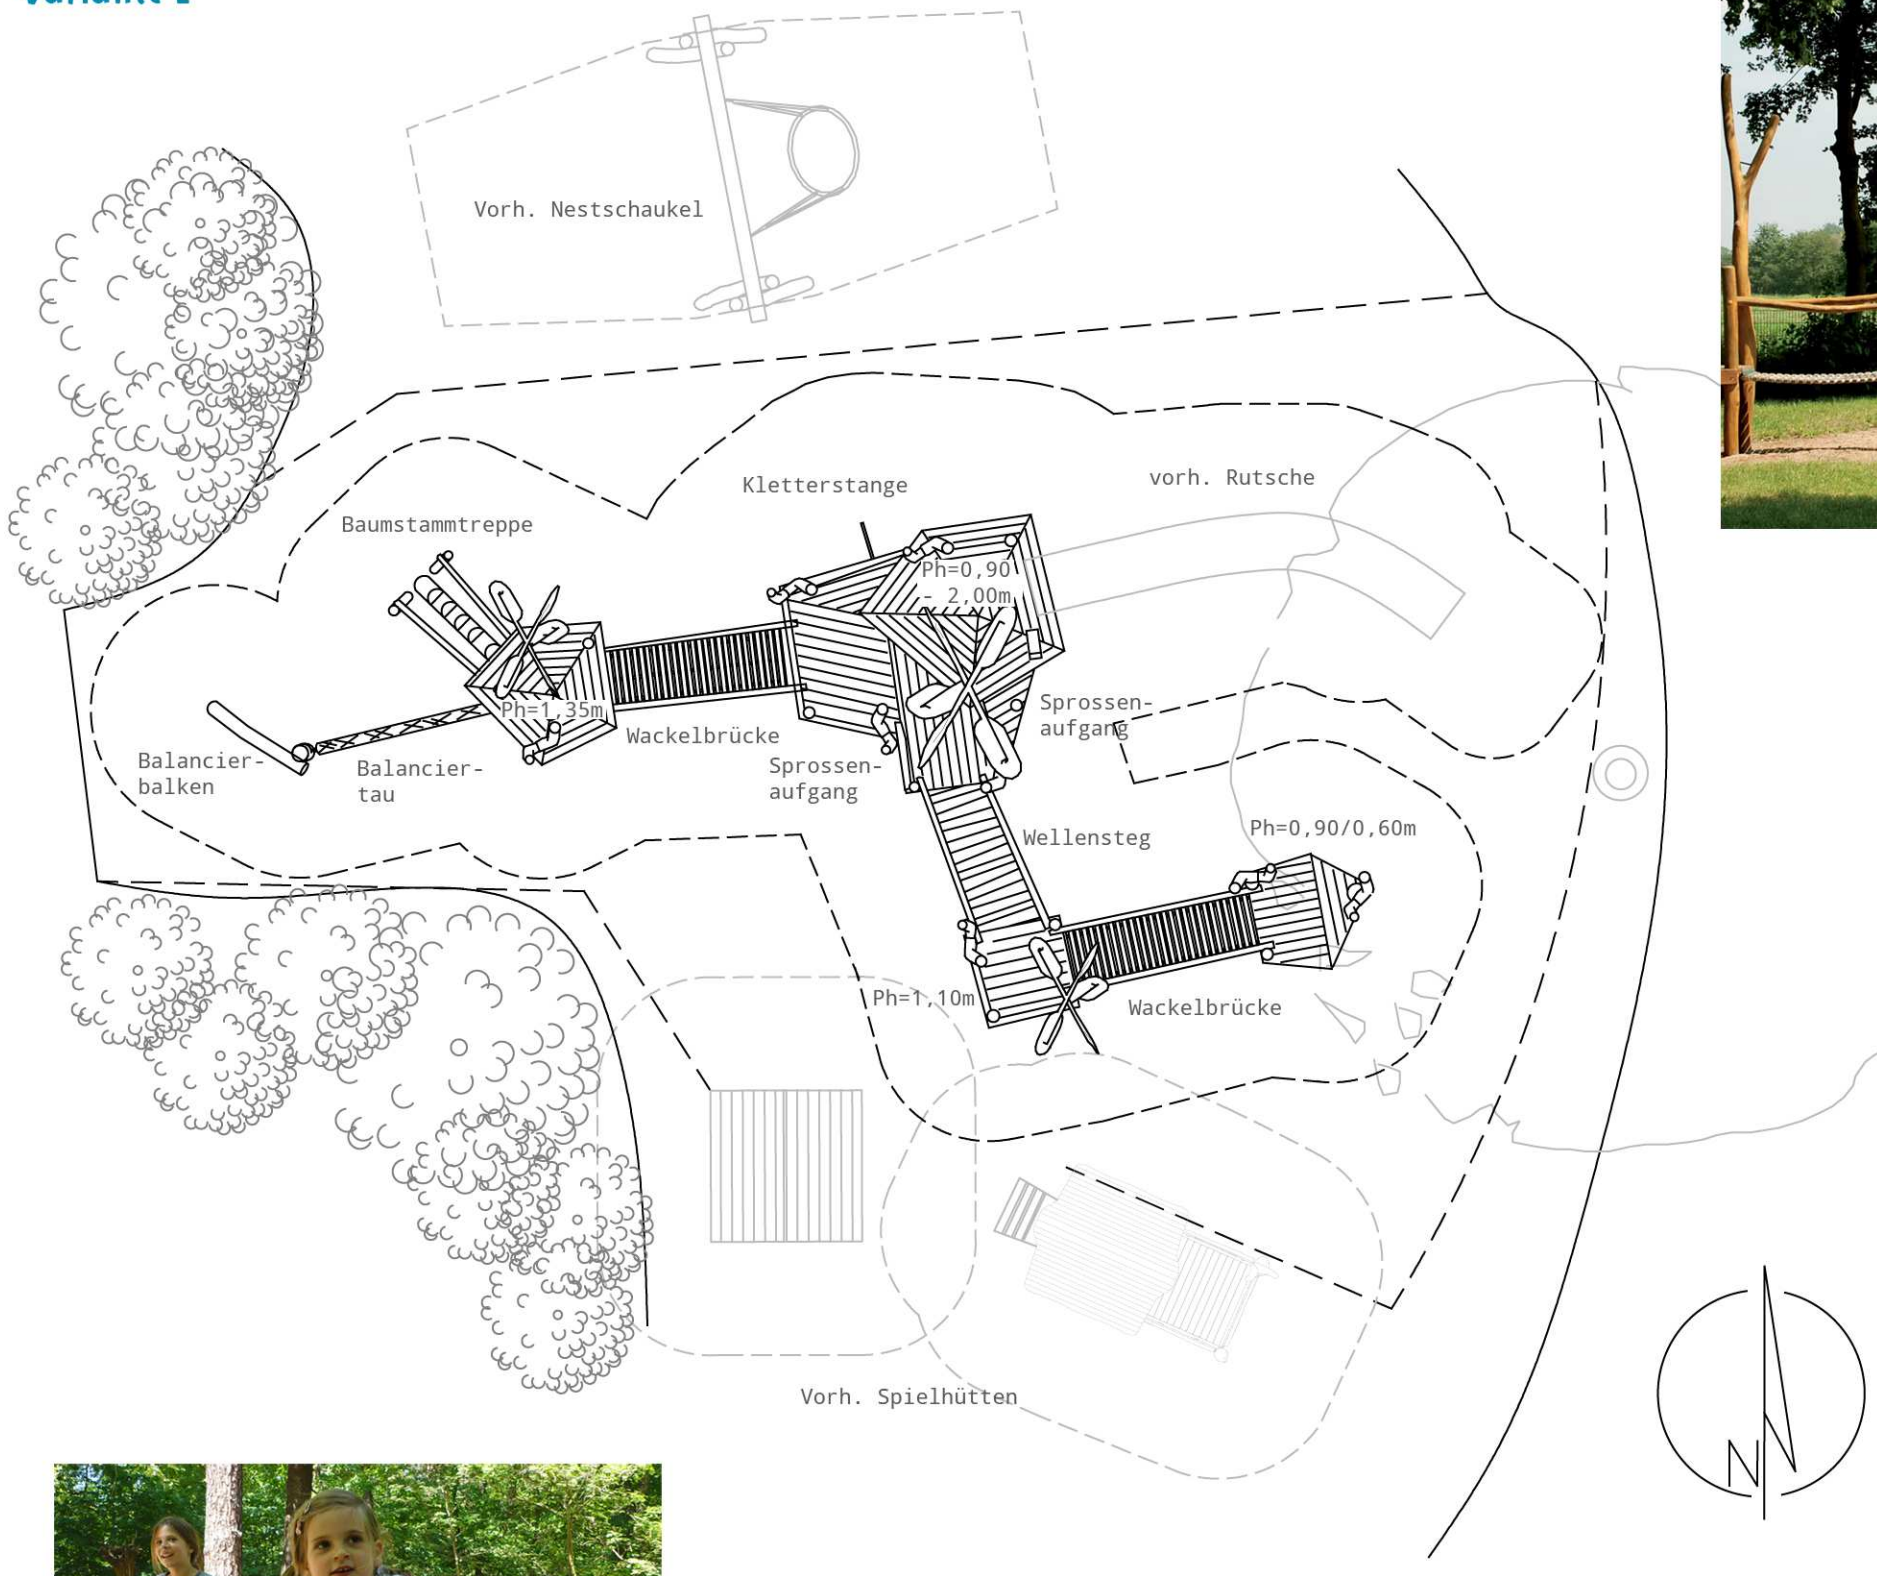




Abb. ähnlich (Anordnung verändert)





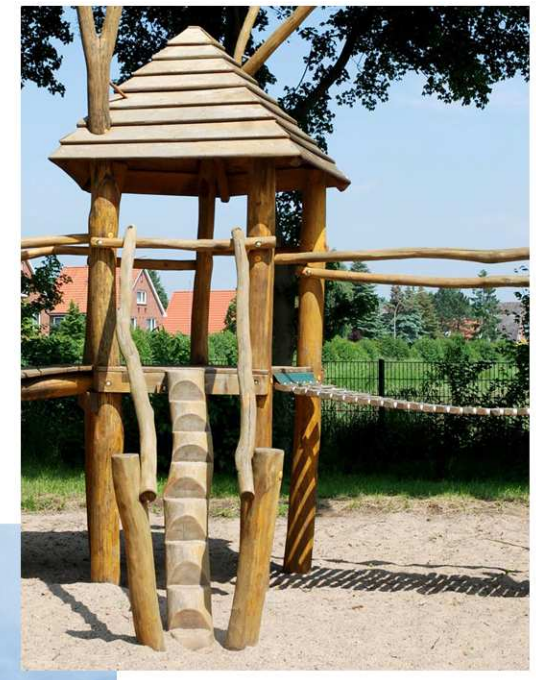

PROJEKT:	Spielplatz Von-Diergardt-Straße Köln		
Adressat:	Köln, Amt für Kinderinteressen		
SB:	M. Heumüller, A. Kordtomeikel		
ARTIKEL NR.:		DATUM:	29.08.2018
PROJEKT NR.:	Angebot	MS: A3; 1:100	BLATT: 2/2

MEISTERBETRIEB DES HOLZBILDHAUERHANDWERKS
SIK-Holzgestaltungs GmbH
SIK-Holz®
www.sik-holz.de
033742 7990
URHEBERRECHTLICH GESCHÜTZT