


Bebauungsplan- Vorentwurf 68454/04

Stand: 21.07.2015

Sondergebiet (SO) "Büro- und Verwaltungsgebäude"

GRZ 0,8
GFZ 5,3

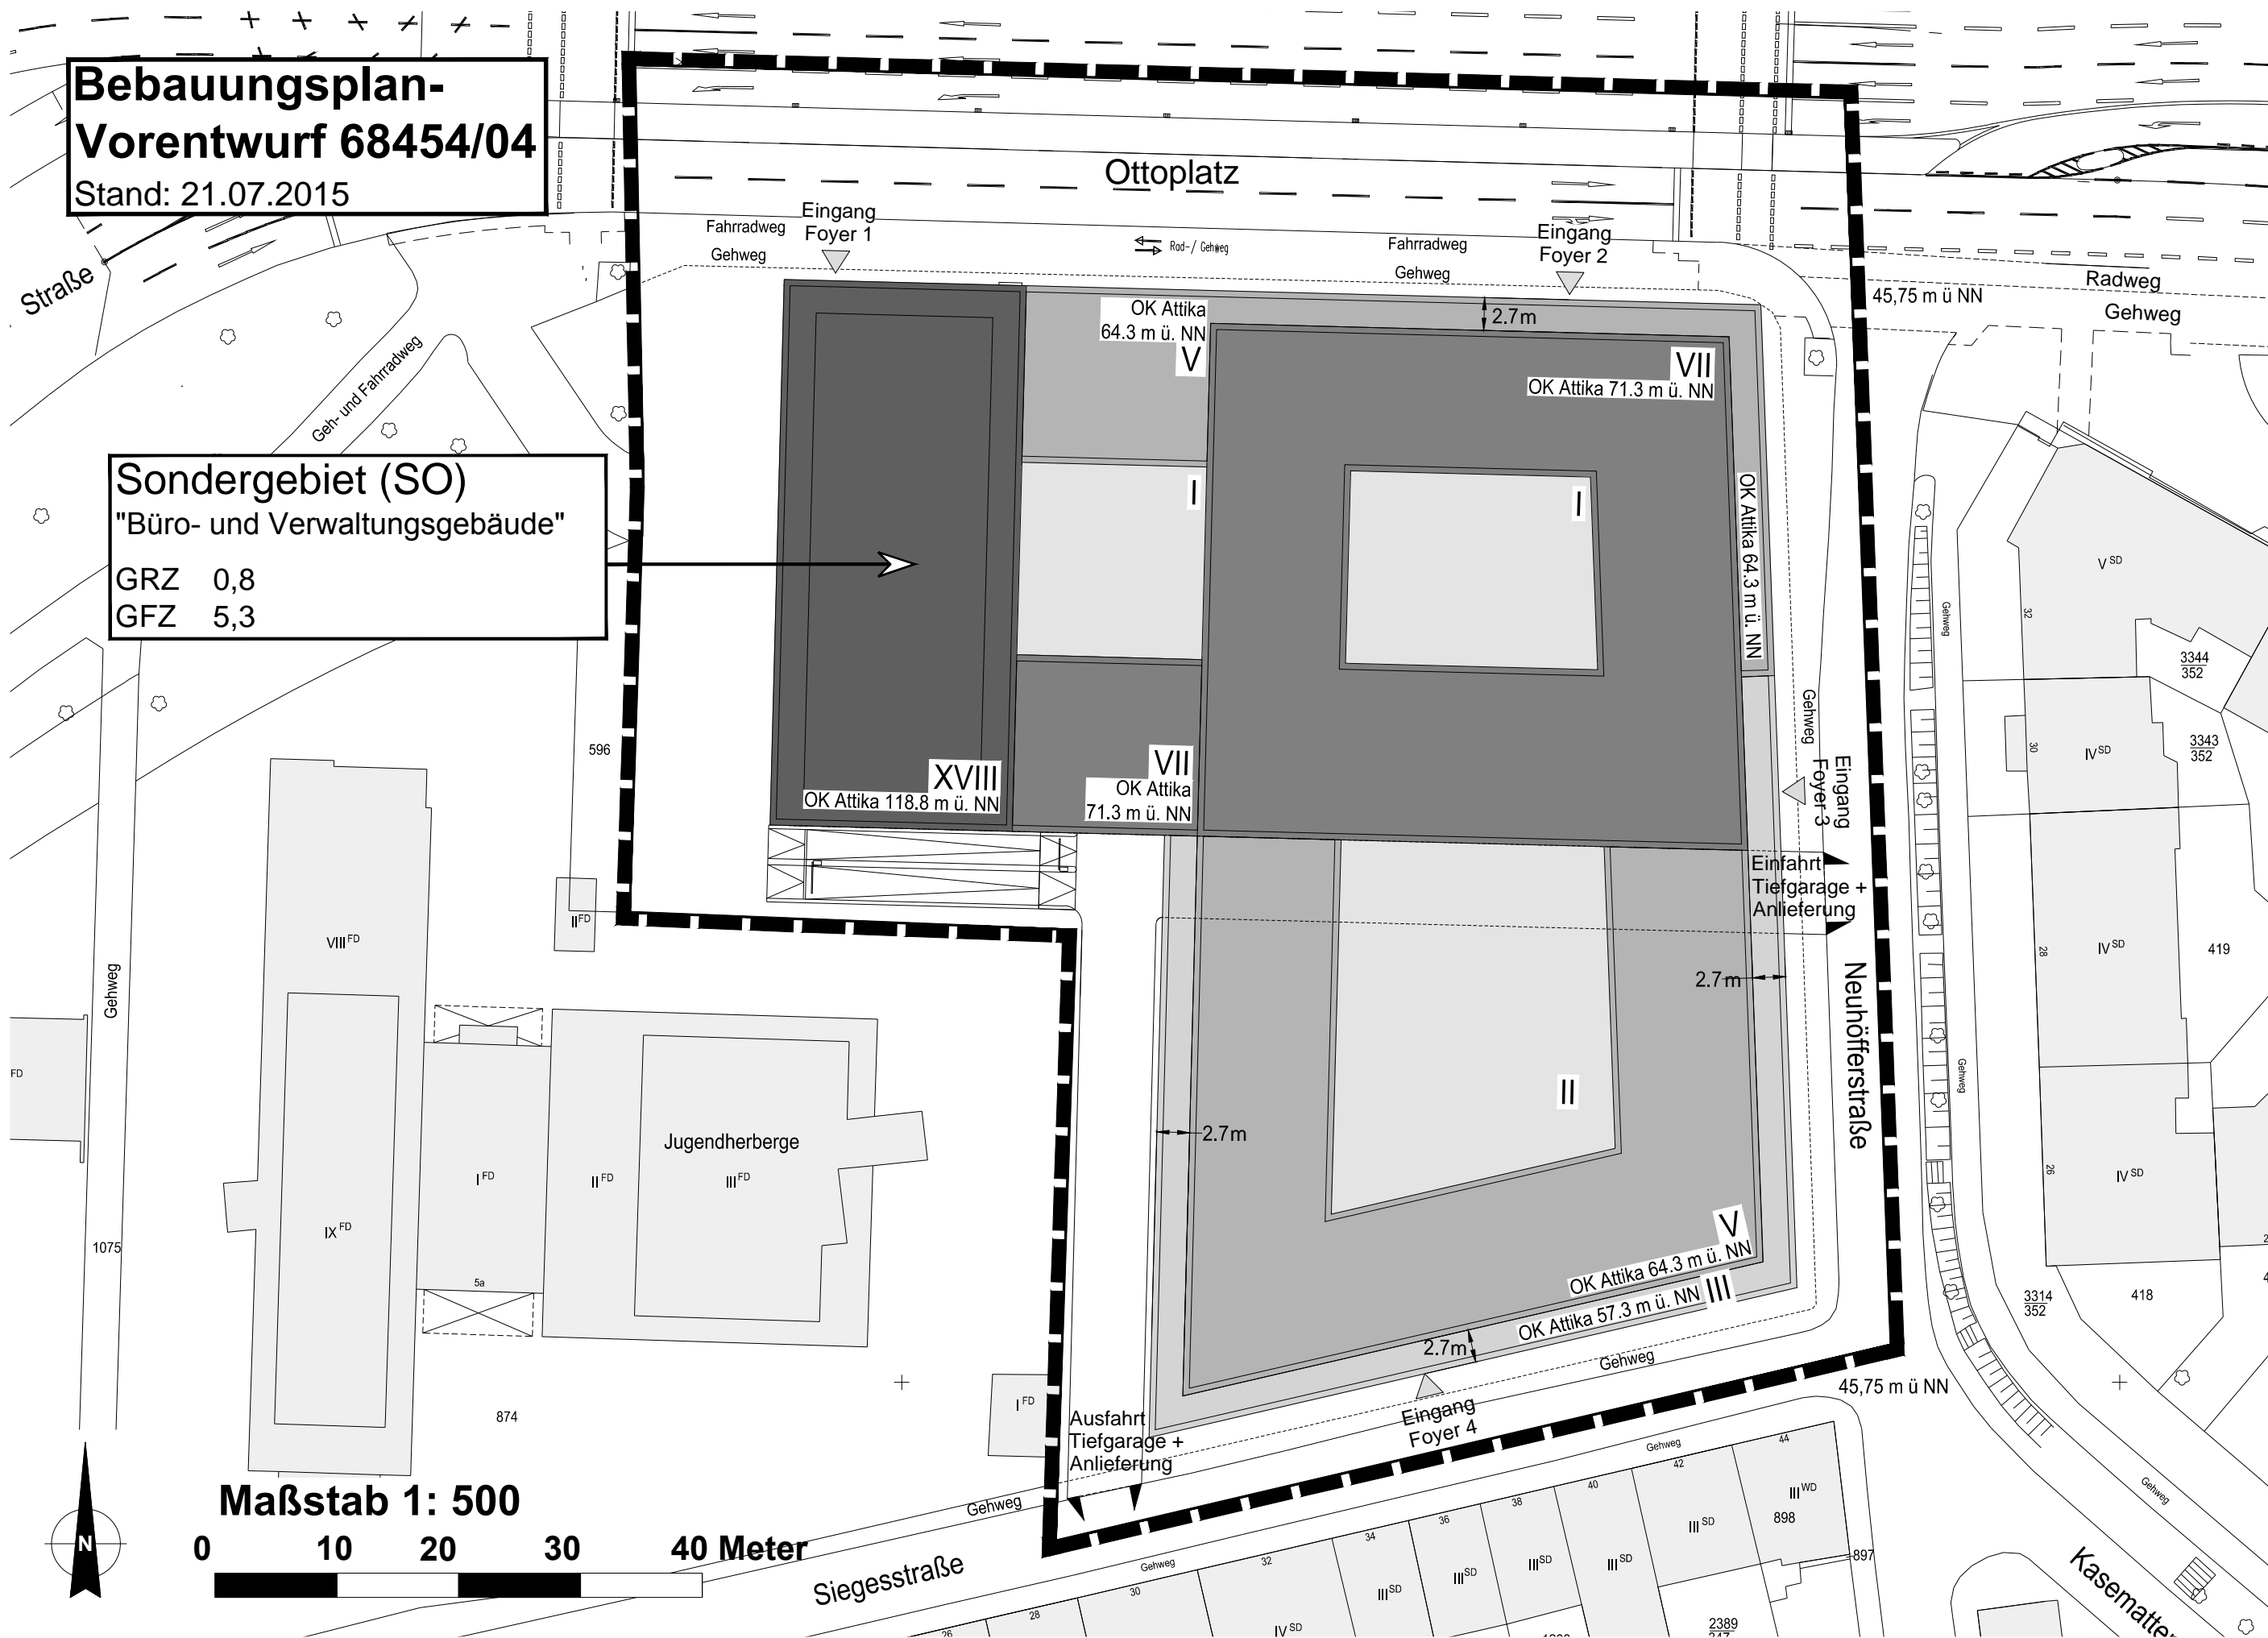

Maßstab 1: 500



ANLAGE 1