


## Geltungsbereich des Bebauungsplanes Nummer 6456/06 Gewerbegebiet Langel in Köln-Fühlingen/Merkenich, 7. Änderung

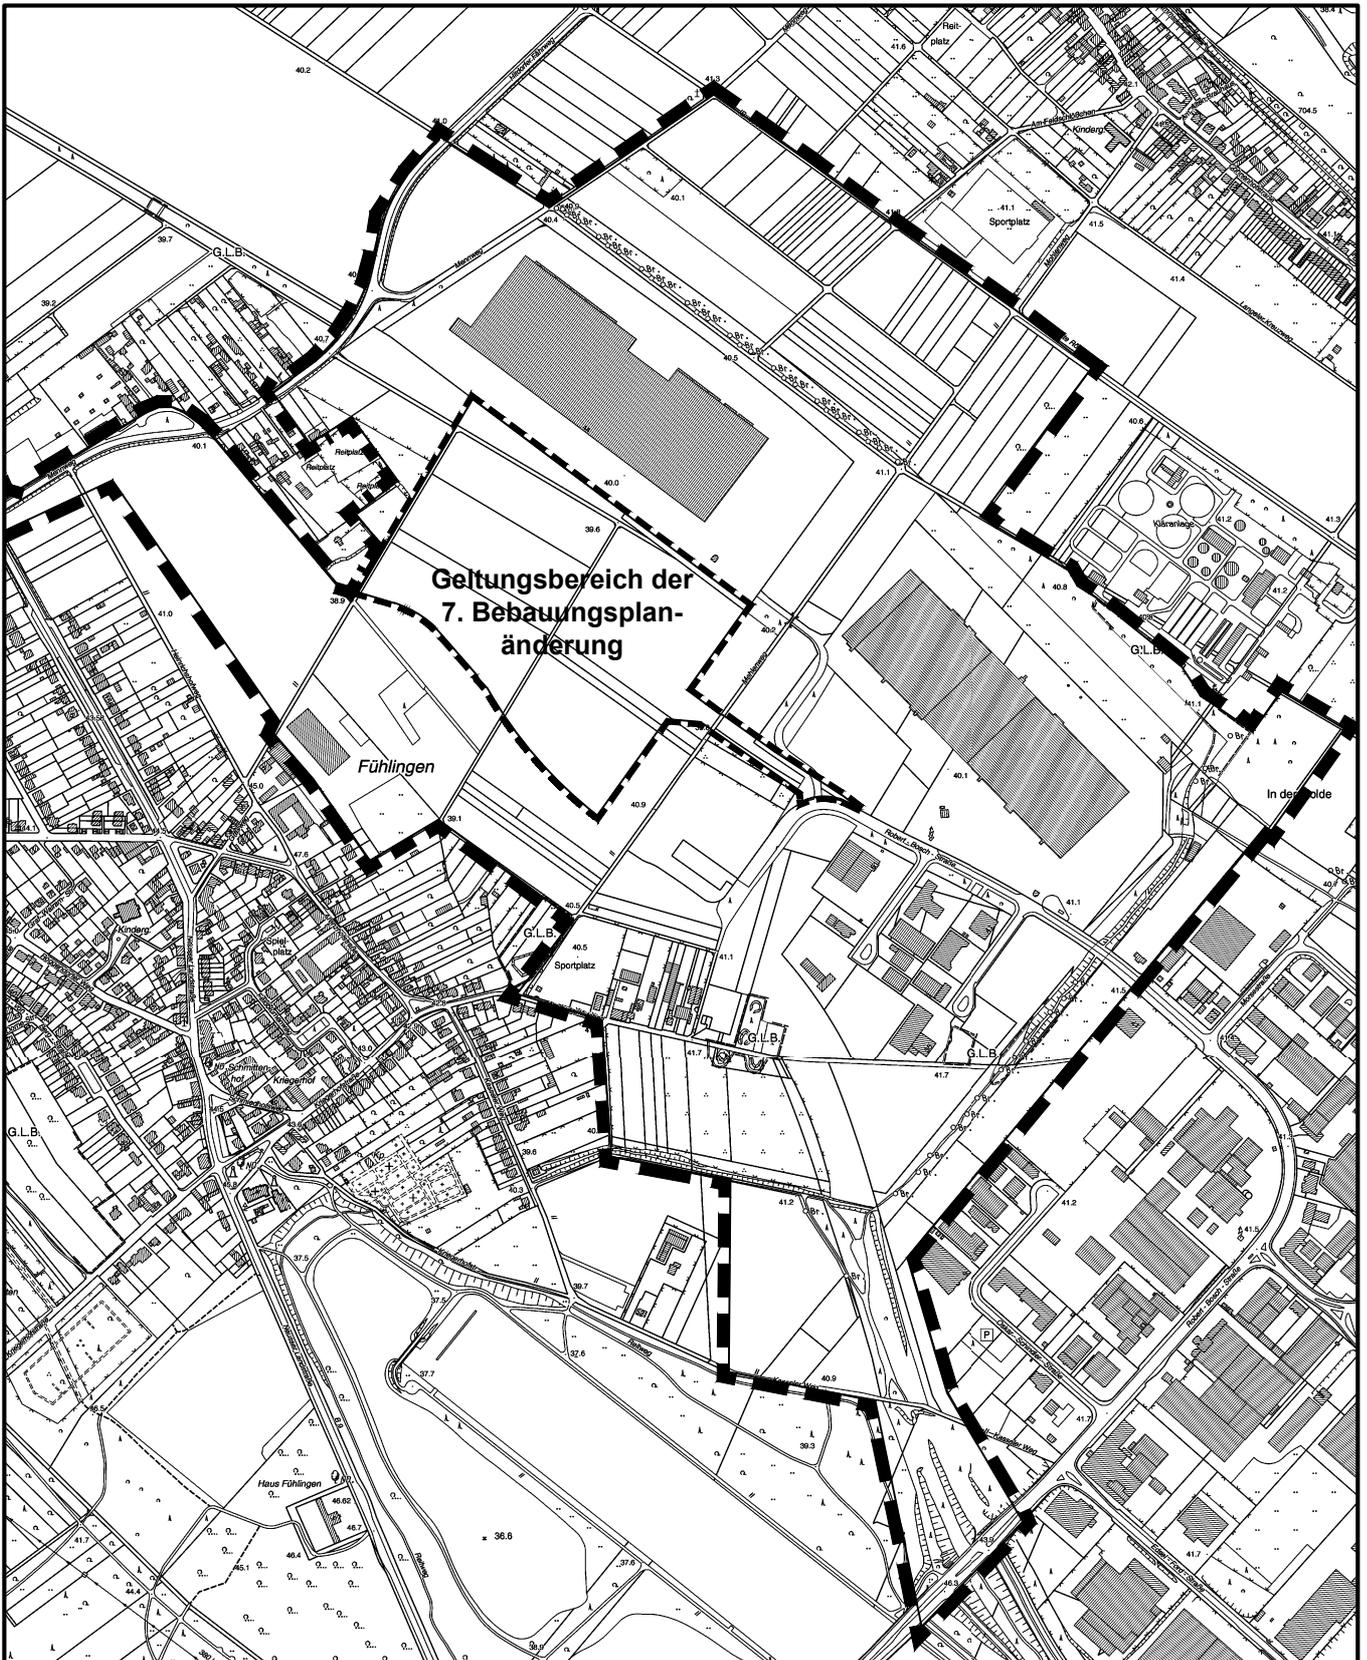

Maßstab 1 : 10 000



Planwirkungsbereich der Vorlage zur Orientierung von Mitgliedern des Rates, der Ausschüsse und der Bezirksvertretungen, die wegen Befangenheit an den Beratungen zu diesem Tagesordnungspunkt nicht teilnehmen dürfen.