



Stadt Köln  
Katasteramt


Willy-Brandt-Platz 2  
50679 Köln

# Auszug aus dem Liegenschaftskataster


Flurkarte NRW 1 : 1000

Erstellt: 19.04.2017  
Zeichen: 112806

Flurstück: 2966/4  
Flur: 56  
Gemarkung: Köln-Rondorf  
Pohligstr., u. a., Köln

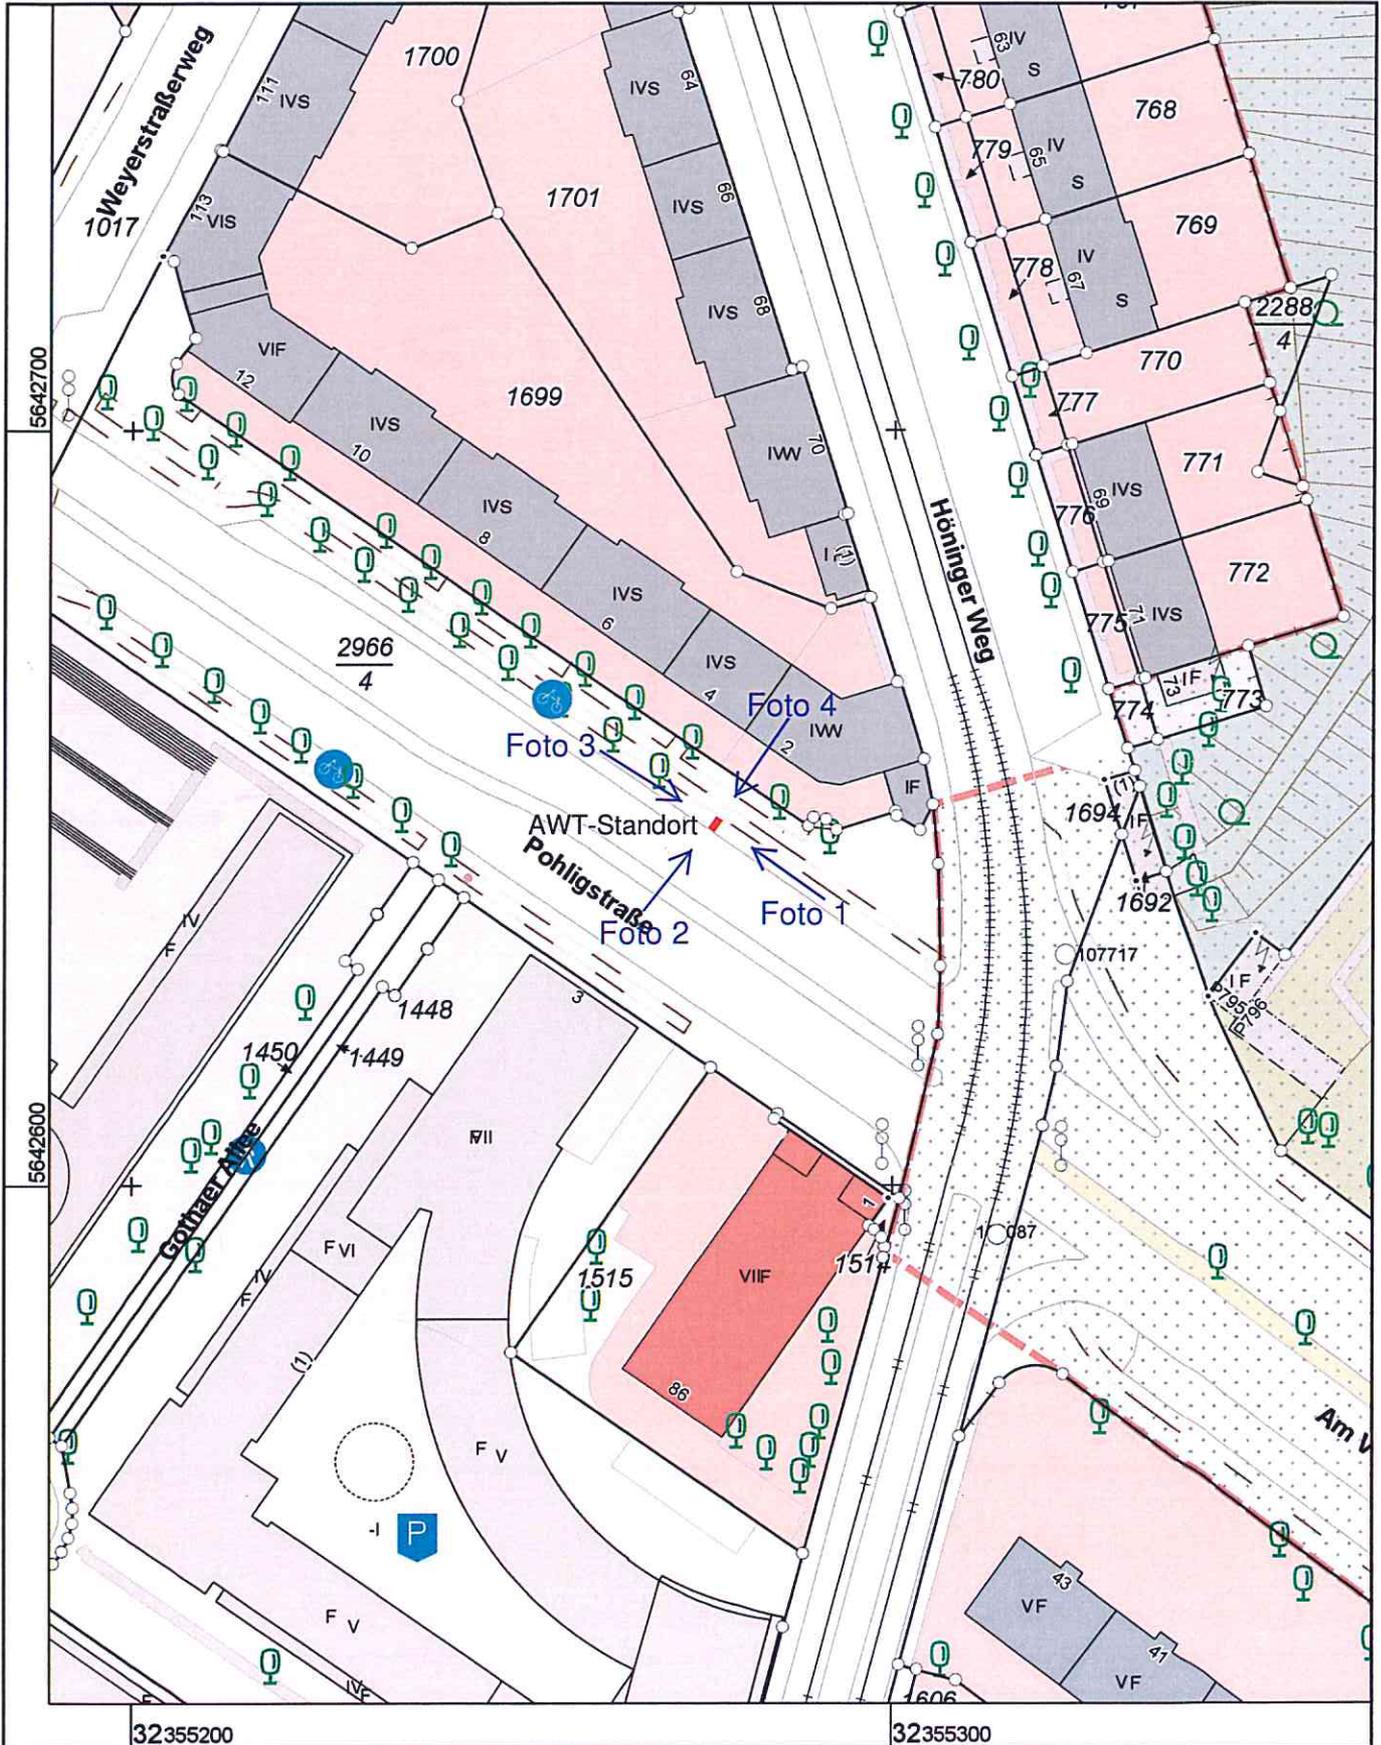

Maßstab 1 : 1000

 

© Stadt Köln