




Ansicht Ufermauergeländer 1:50

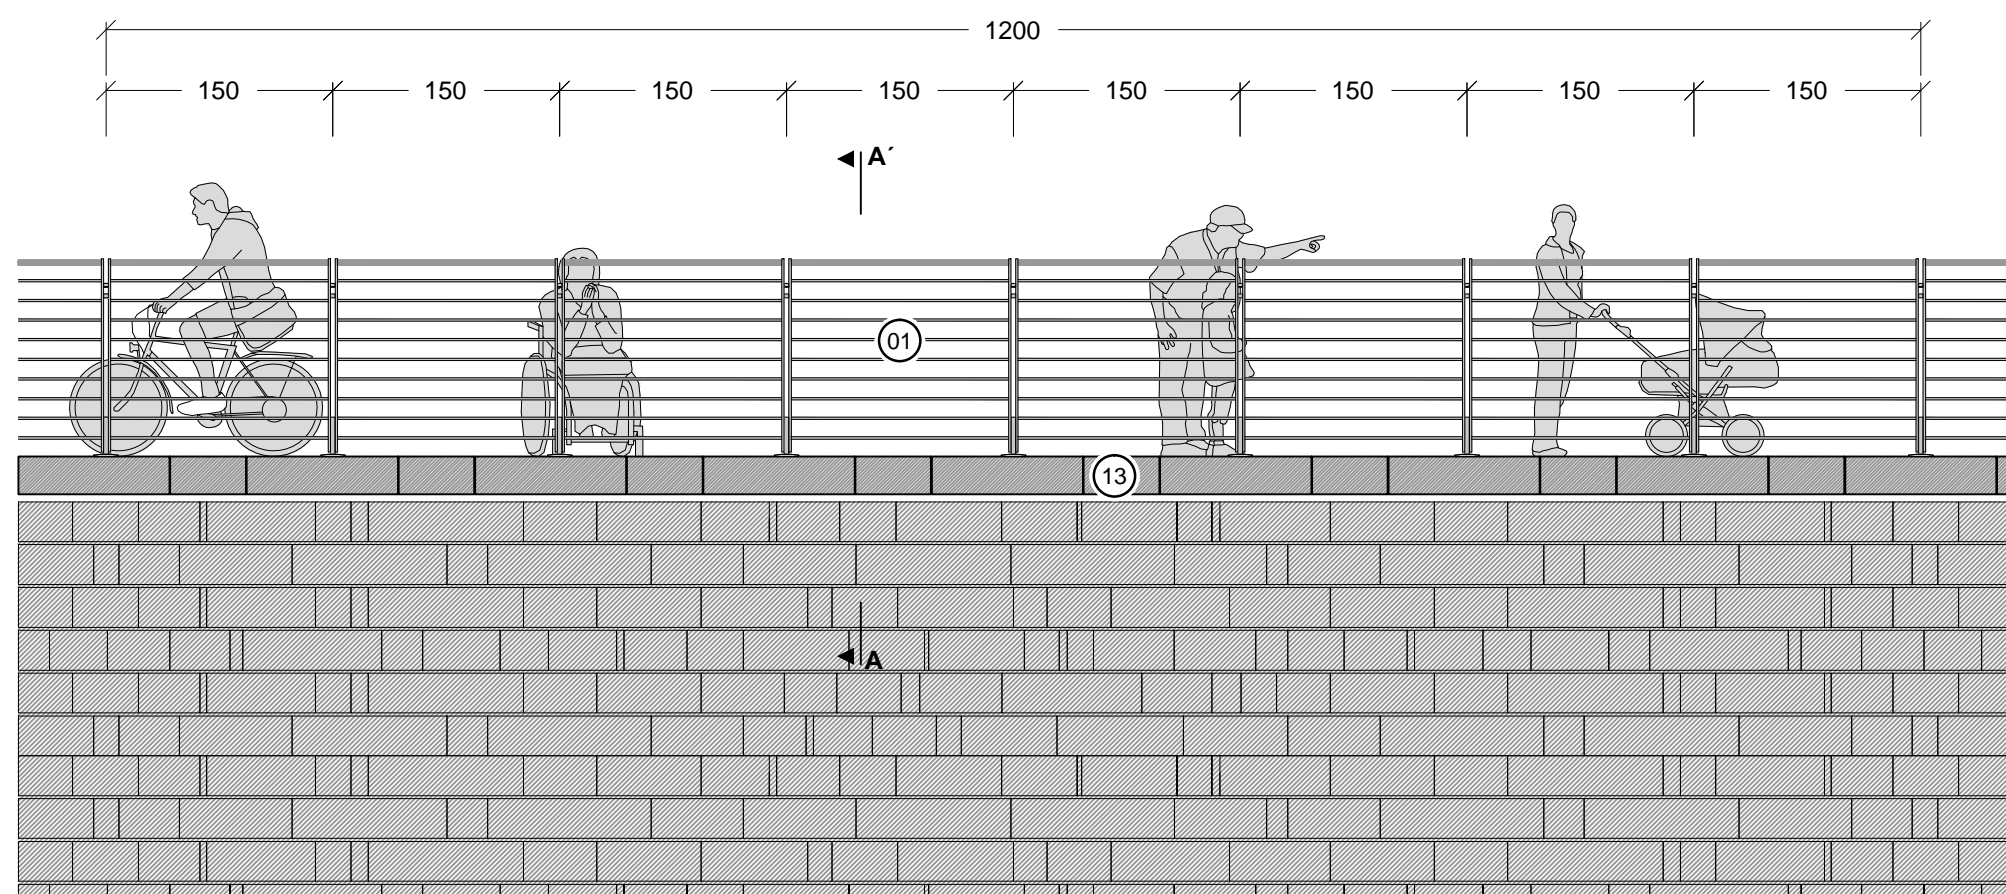


Aufsicht Ufermauergeländer 1:50

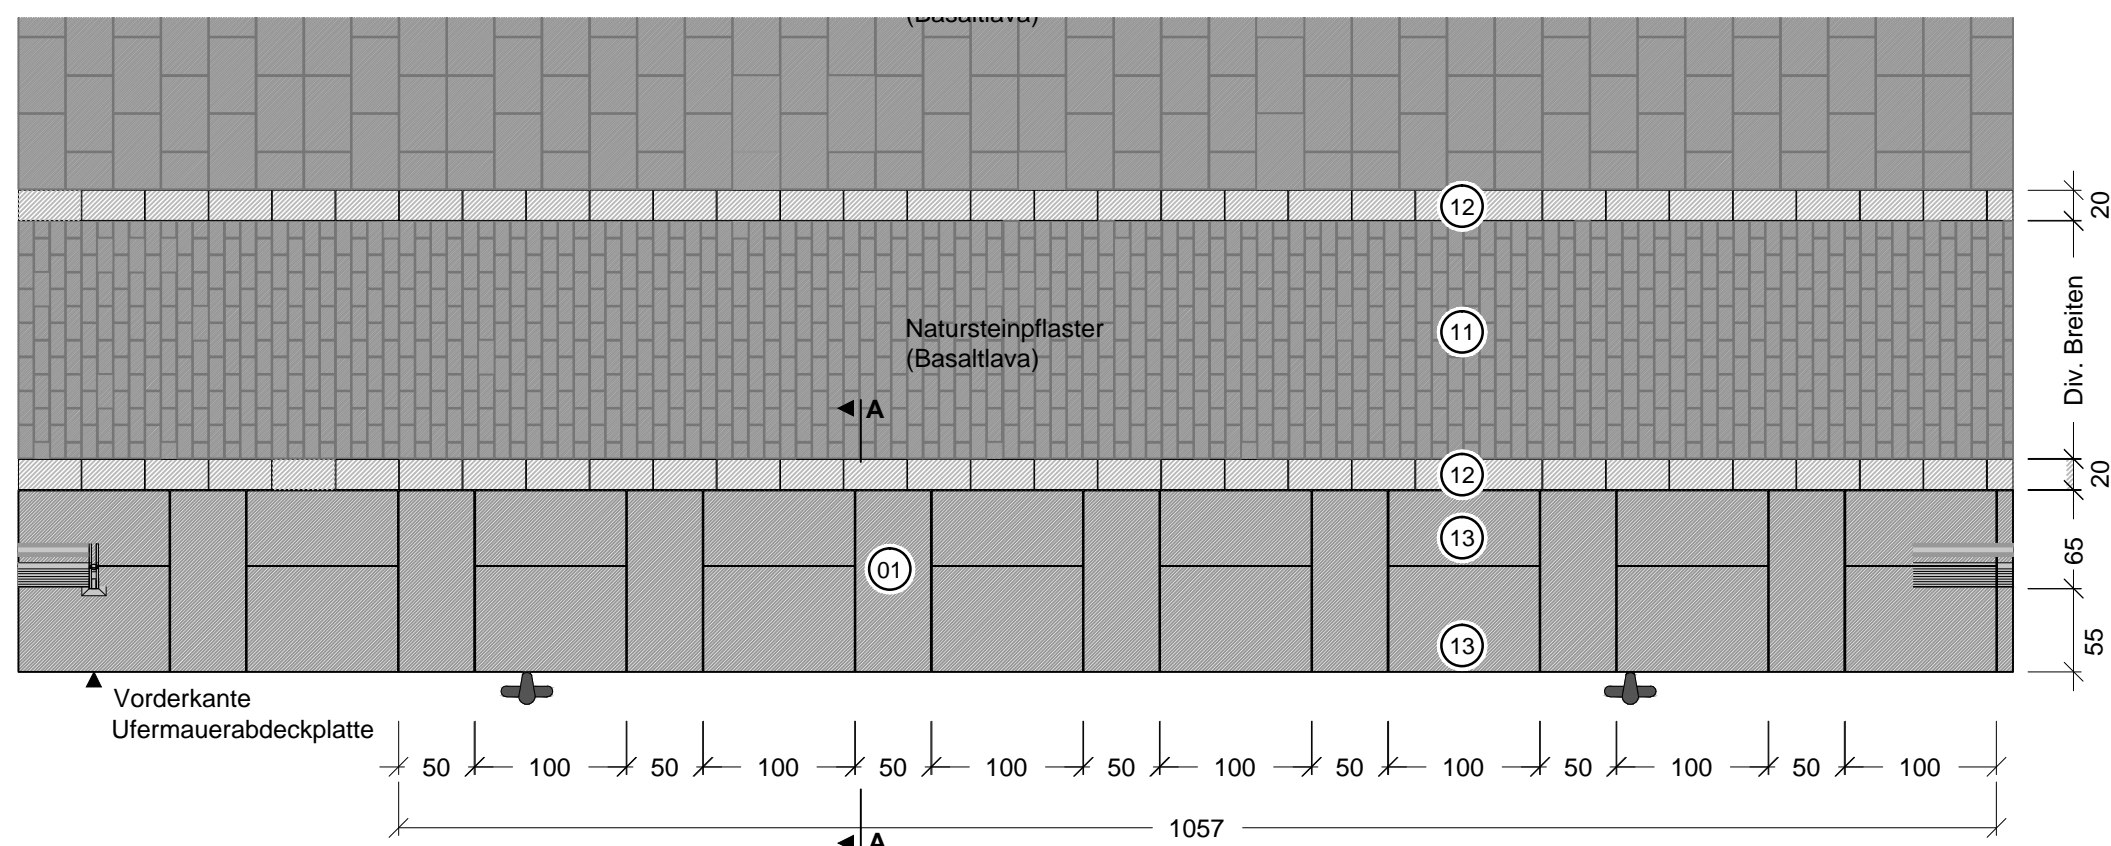


Ansicht Ufermauergeländer Treppenabgang 1:50

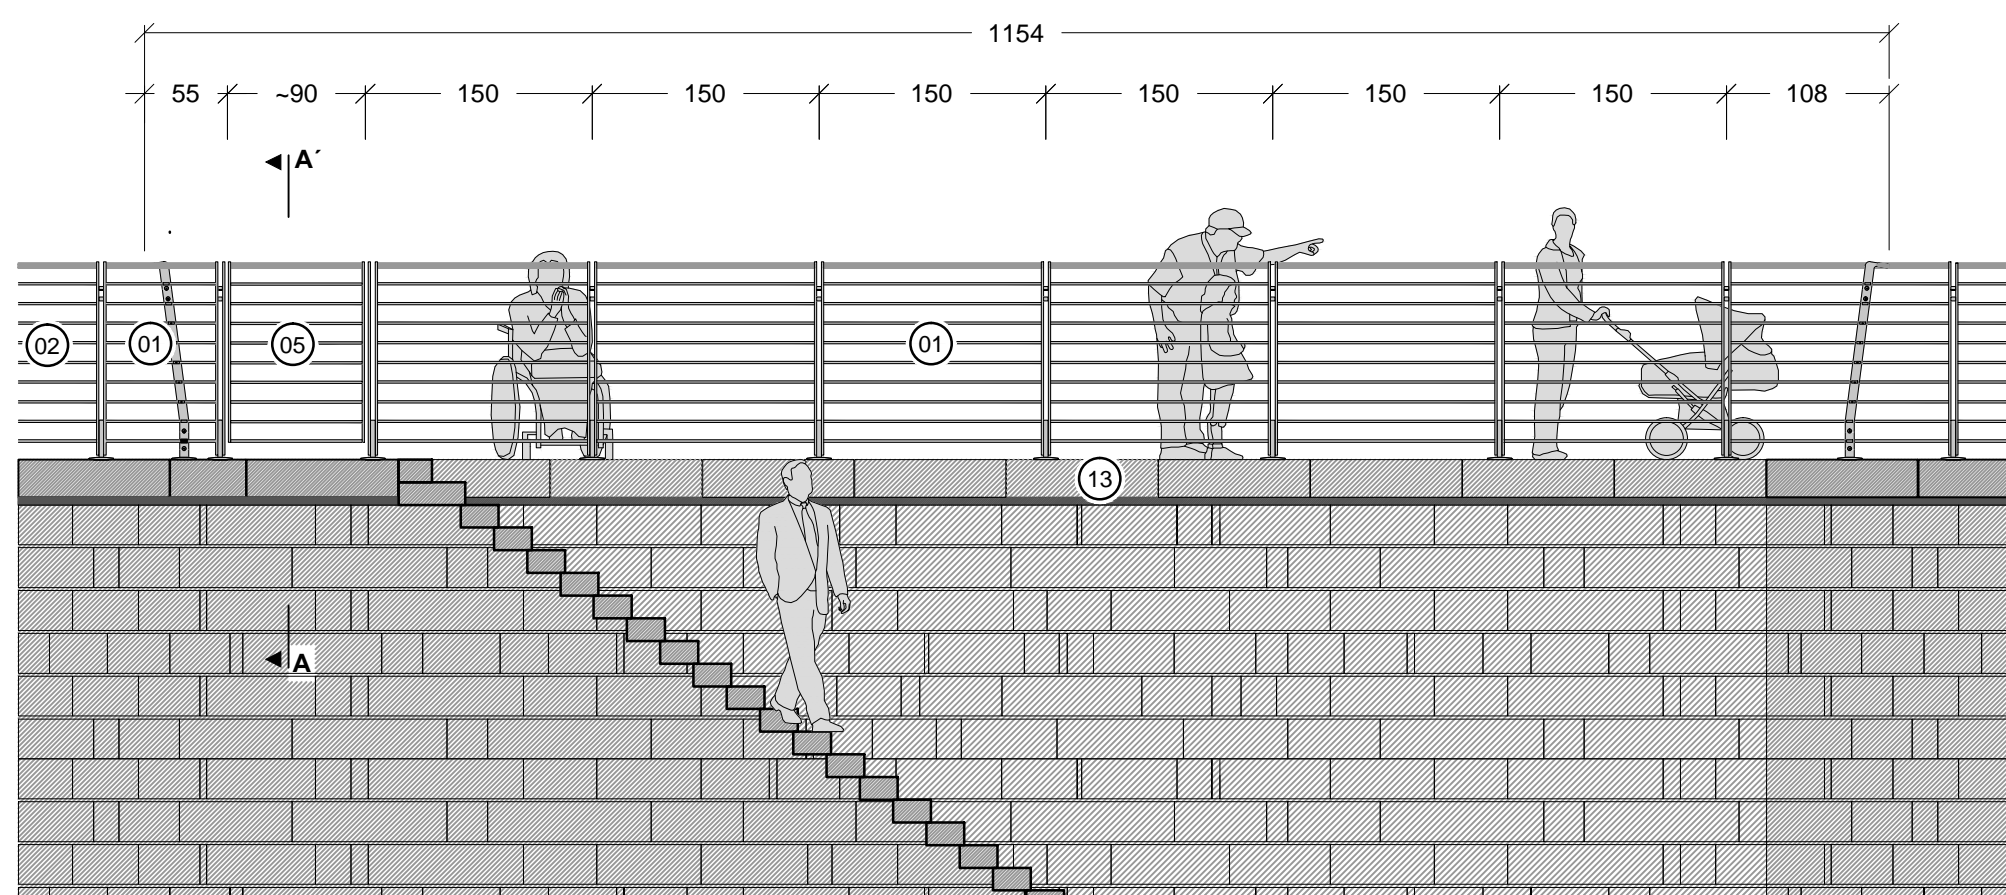


Aufsicht Ufermauergeländer Treppenabgang 1:50

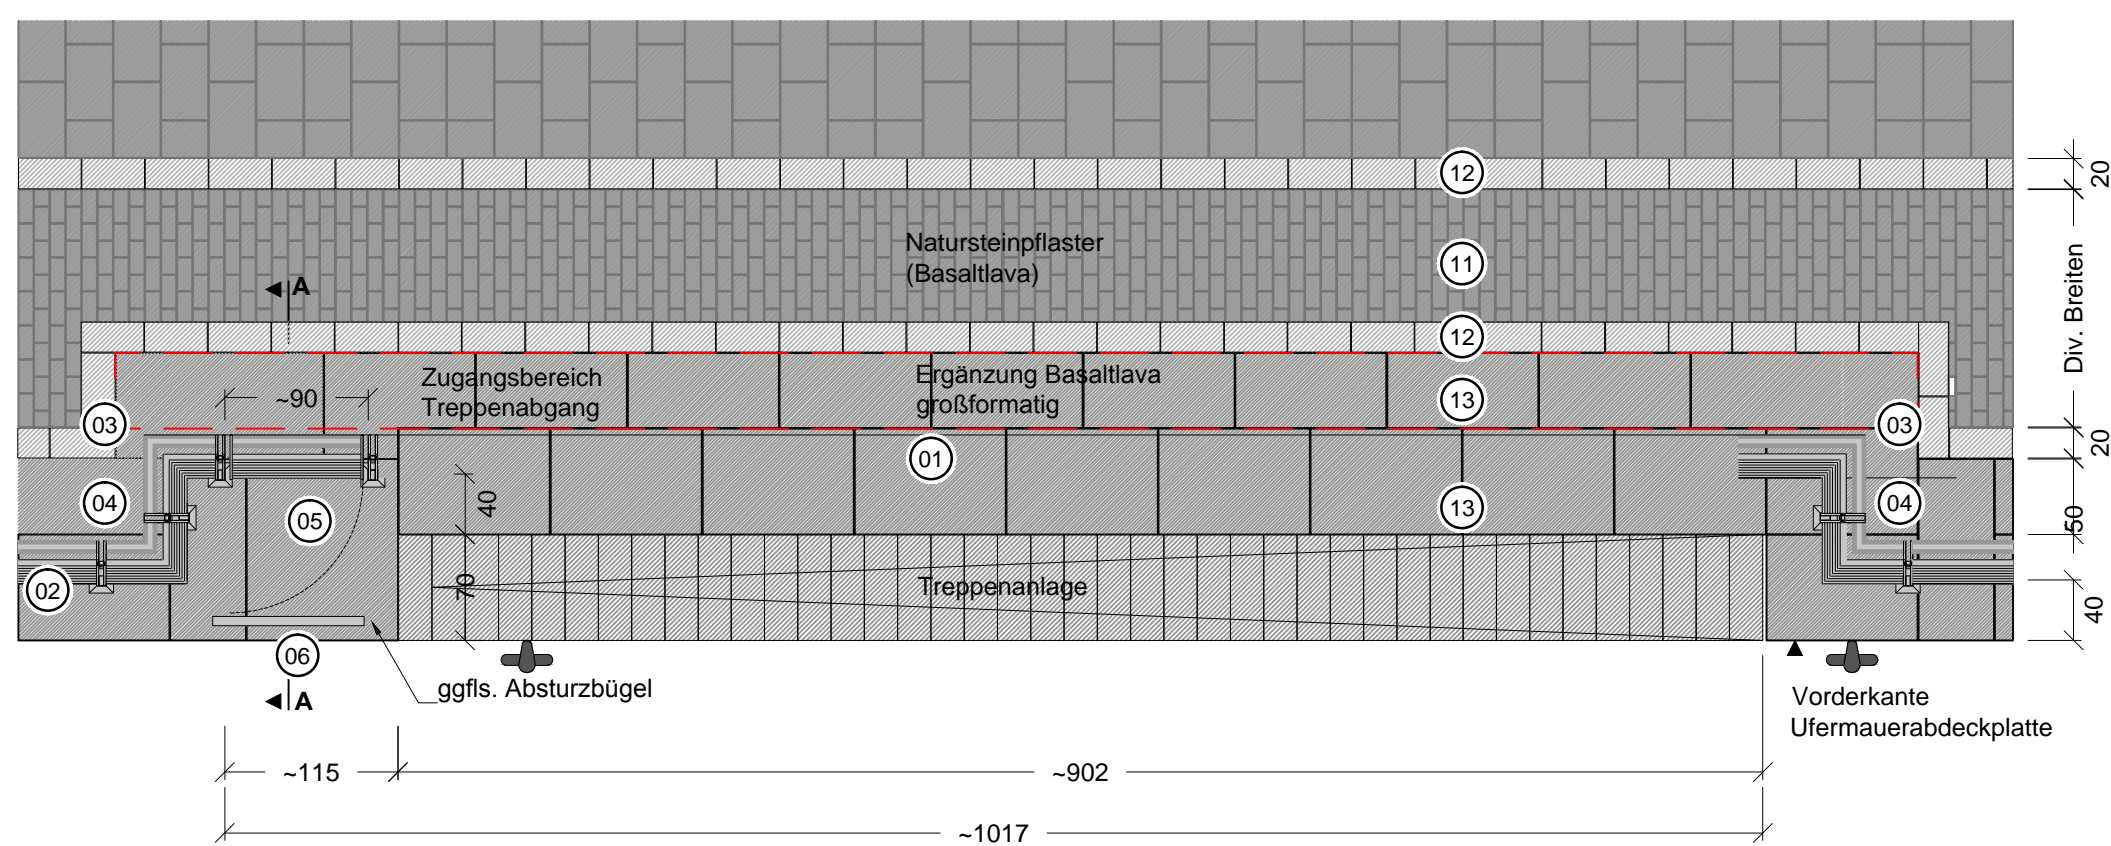

Regeldetail Ufermauergeländer 1:25

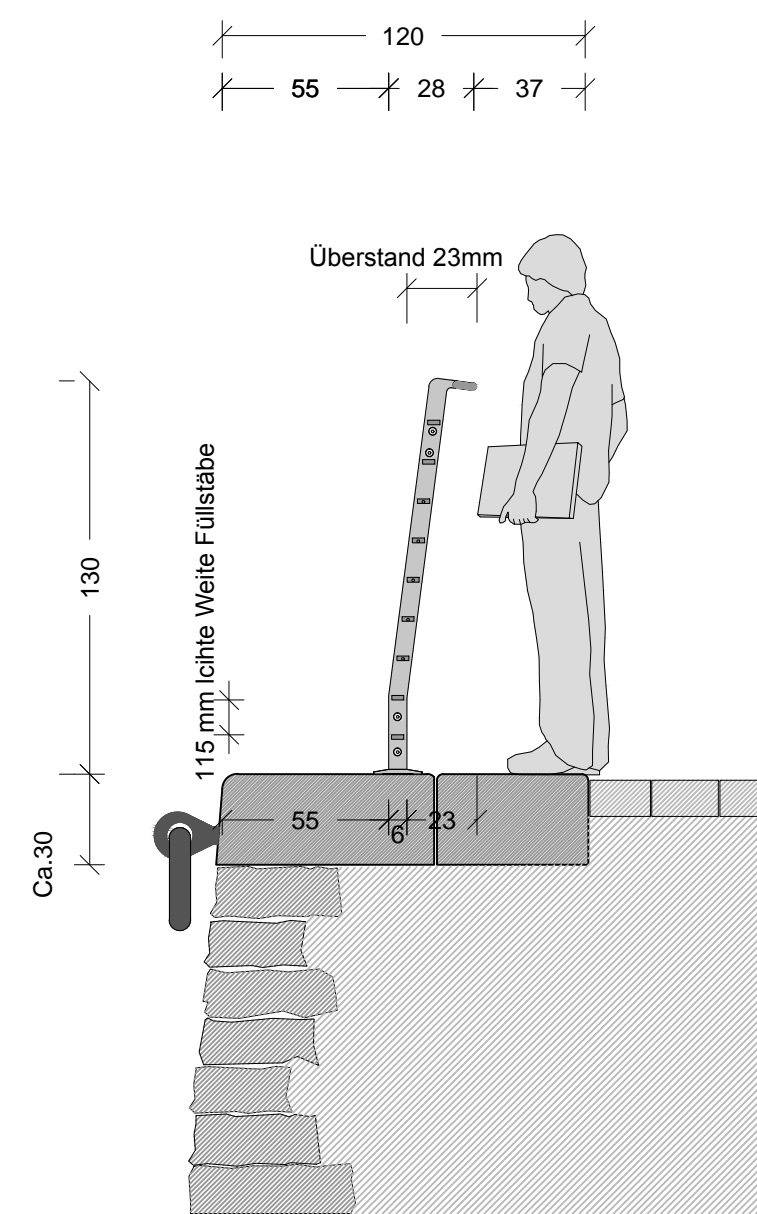


Regeldetail Ufermauergeländer Treppenabgang 1:25

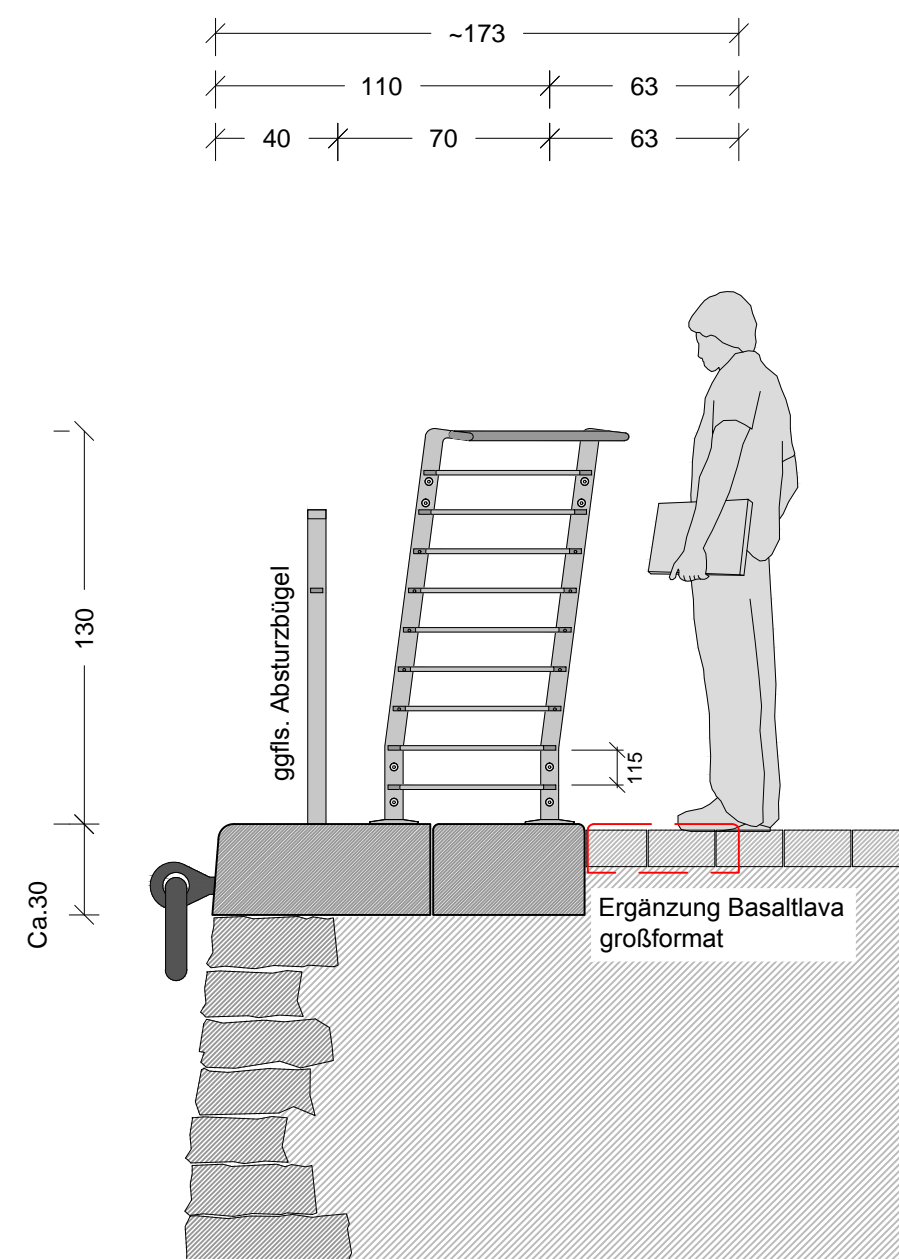

Flachstahlgeländer, feuerverzinkt und farbbeschichtet Farbe DB 703
Flachstahl S355JR (St 52-3) – EN 10025

- 01 Flachstahlgeländer Regelement L=1,50m
- 02 Flachstahlgeländer Pfästück div. Längen
- 03 Flachstahlgeländer Innenecke L=0,50x0,50m
- 04 Flachstahlgeländer Außenecke L=0,50x0,50m
- 05 Flachstahlgeländer Toranlage
- 06 Abstursicherung / Bügel
- 10 Pflaster Basaltlava 50/31/12 cm
- 11 Pflaster Basaltlava 22/10/12 cm
- 12 Pflaster Basaltlava 41,5/20/12 cm
- 13 Ufermauer Basaltblöcke

Externe Pläne	Planstand	Verfasser	Plannummer
Amtlicher Vermessungsplan	05.01.1982	Stadt Köln	n. a.
Architekt	n. a.	n. a.	n. a.
Fachplanung	n. a.	Smeets LA	n. a.

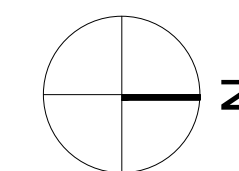

Alle Maße sind vor Ort auf ihre Richtigkeit zu überprüfen. Unklarheiten sind mit der Bauüberwachung vor Ort abzustimmen. Zur Bauausführung fremder Fachplanungen müssen die jeweiligen aktuellen Ausführungspläne der Fachplaner verwendet werden.

Planänderungsliste

Index	Bemerkung	Datum	Name

Bauherr

Stadt Köln - Die Oberbürgermeisterin
Amt für Brücken, Tunnel und Stadtbahnbau
692/2 - Bauwerksunterhaltung
Willy-Brandt-Platz 2, 50679 Köln

Freigabe:



Datum / Unterschrift

Projekt

16-410 Geländer Rheinufer Köln

Anlage 6

Planinhalt

Regeldetail Geländerverlauf

Baubereich

Malakoffturm - Deutzer Brücke

Datum 01.08.2017 bearbeitet JC / MT

Leistungsphase

Entwurfsplanung

Maßstab 1 : 50/25 Höhenbezug NHN

Plannummer

16-410_3_rd_01

Index - Format 700 x 594

RMP Stephan Lenzen
Landschaftsarchitekten
Bonn Köln Hamburg Mannheim Berlin
Bonn@RMP-Landschaftsarchitekten.de (+49) 228-95257-0

Geprüft RMP Teamleitung:

Geprüft RMP Projektleitung:

Bonn, den

Bonn, den

Weitergabe sowie Vervielfältigung dieser Unterlage, Verwertung und Mitteilung Ihres Inhalts ist nicht gestattet, soweit nicht ausdrücklich zugestanden. Zuwiderhandlungen verpflichten zu Schadensersatz. Alle Rechte vorbehalten.