





Furststück: 669
 Flur: 73
 Gemarkung: Müngersdorf
 Alpenstr. 16, u. a.: Köln

Stadt Köln
Katasteramt
 Willy-Brandt-Platz 2
 50679 Köln

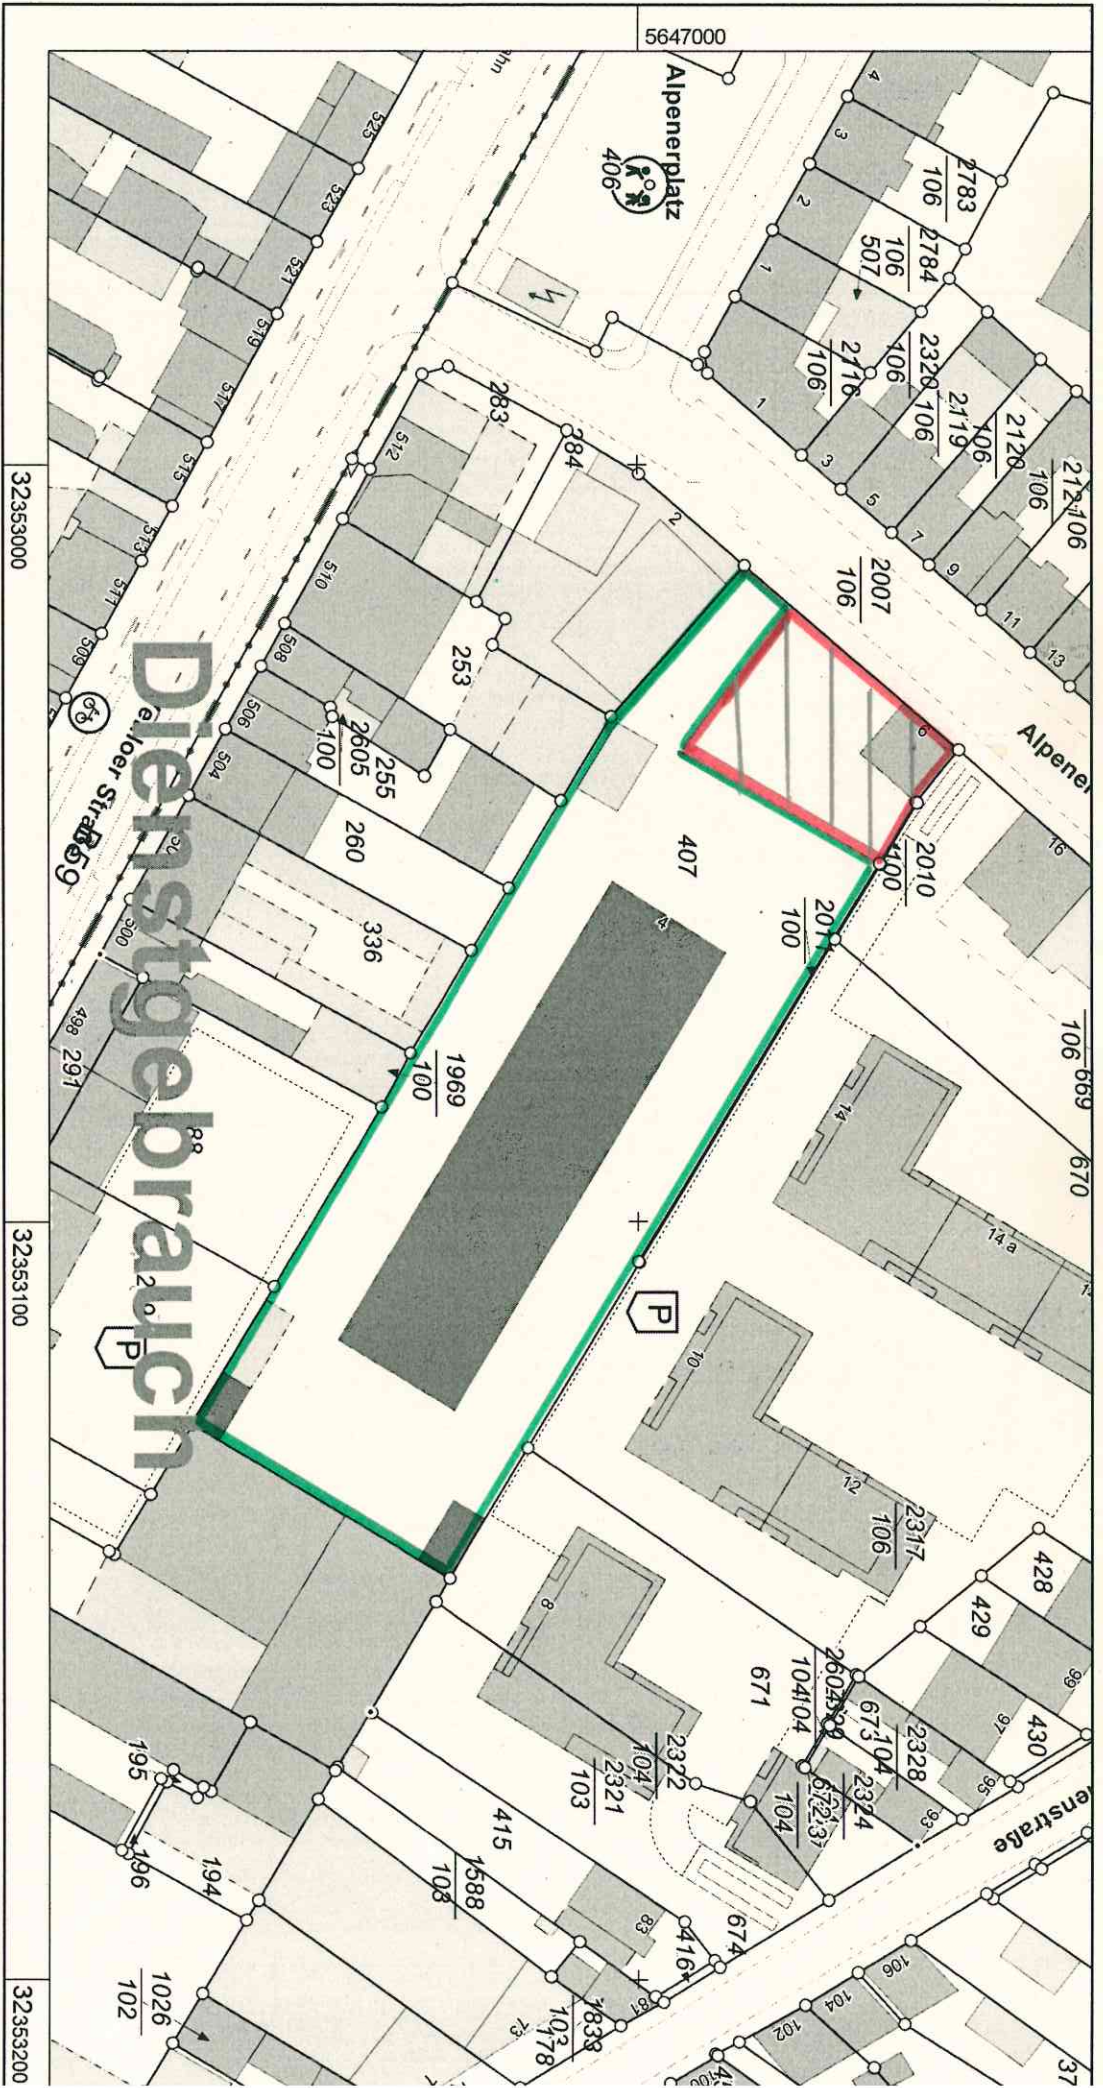

Maßstab 1 : 1000

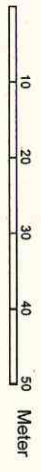

© Stadt Köln

Auszug aus dem Liegenschaftskataster
 Flurkarte NRW 1 : 1000
 Alpen Str. 6, Wohnhaus, 612 m², Verwaltung durch 23019
 Alpen Str. 4, Depot Bäume, 4.680 m², Verwaltung durch 46

Erstellt: 14.12.2015
 Zeichen: nobis