


Geltungsbereich des vorhabenbezogenen Bebauungsplanes (VEP)

Sechtemer Straße

in Köln - Raderberg

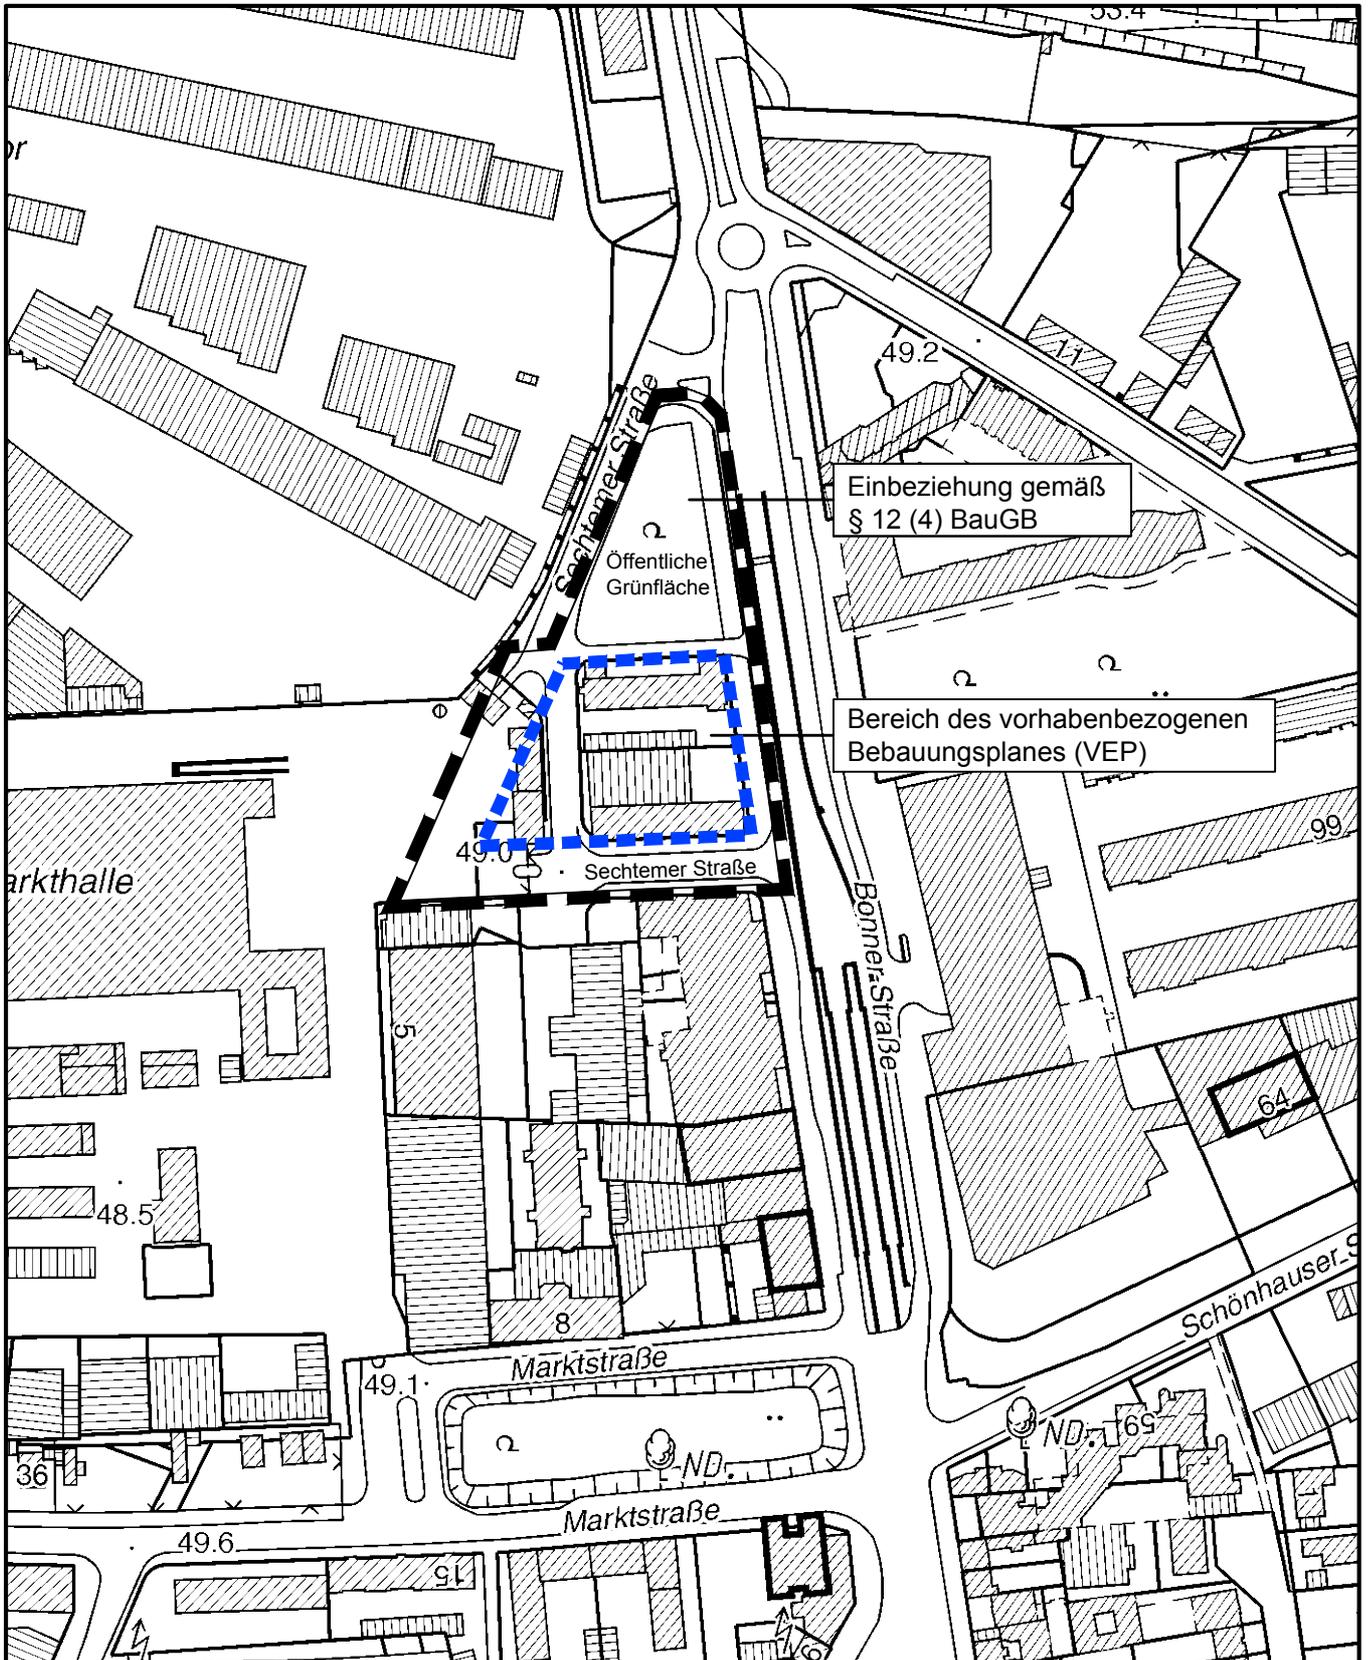

Maßstab 1 : 2 500



Planwirkungsbereich der Vorlage zur Orientierung von Mitgliedern des Rates, der Ausschüsse und der Bezirksvertretungen, die wegen Befangenheit an den Beratungen zu diesem Tagesordnungspunkt nicht teilnehmen dürfen.