




Legende

-  Altablagerung
 -  Ausgleichs- / Grünflächen
 -  Wohnbebauung
- geplante Nutzung

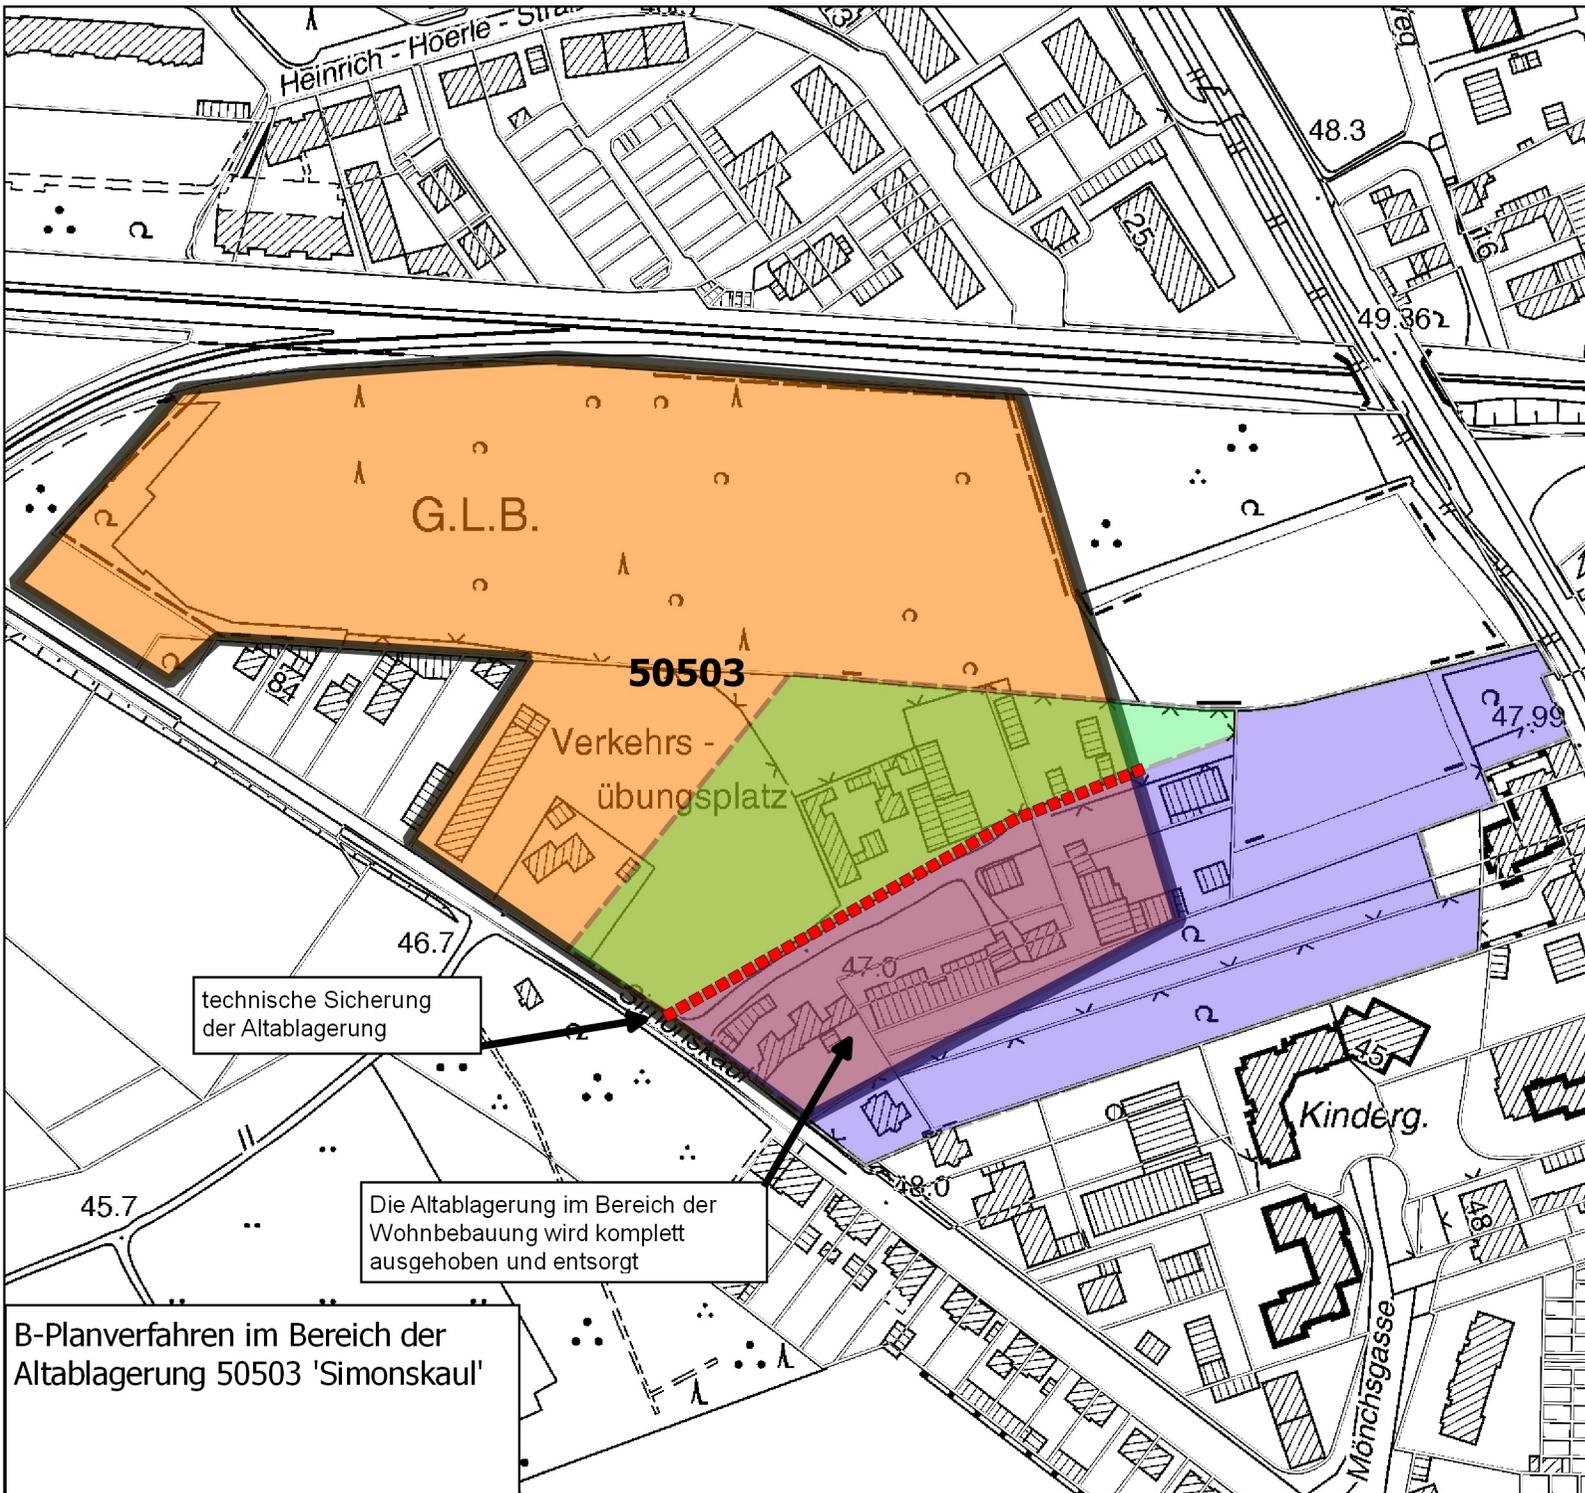

technische Sicherung
der Altablagerung

Die Altablagerung im Bereich der
Wohnbebauung wird komplett
ausgehoben und entsorgt

B-Planverfahren im Bereich der
Altablagerung 50503 'Simonskaul'

