


Botanischer Garten, Amsterdamer Str. 34, 50735 Köln  
Schaugewächshäuser und Betriebshof

Anlage 1

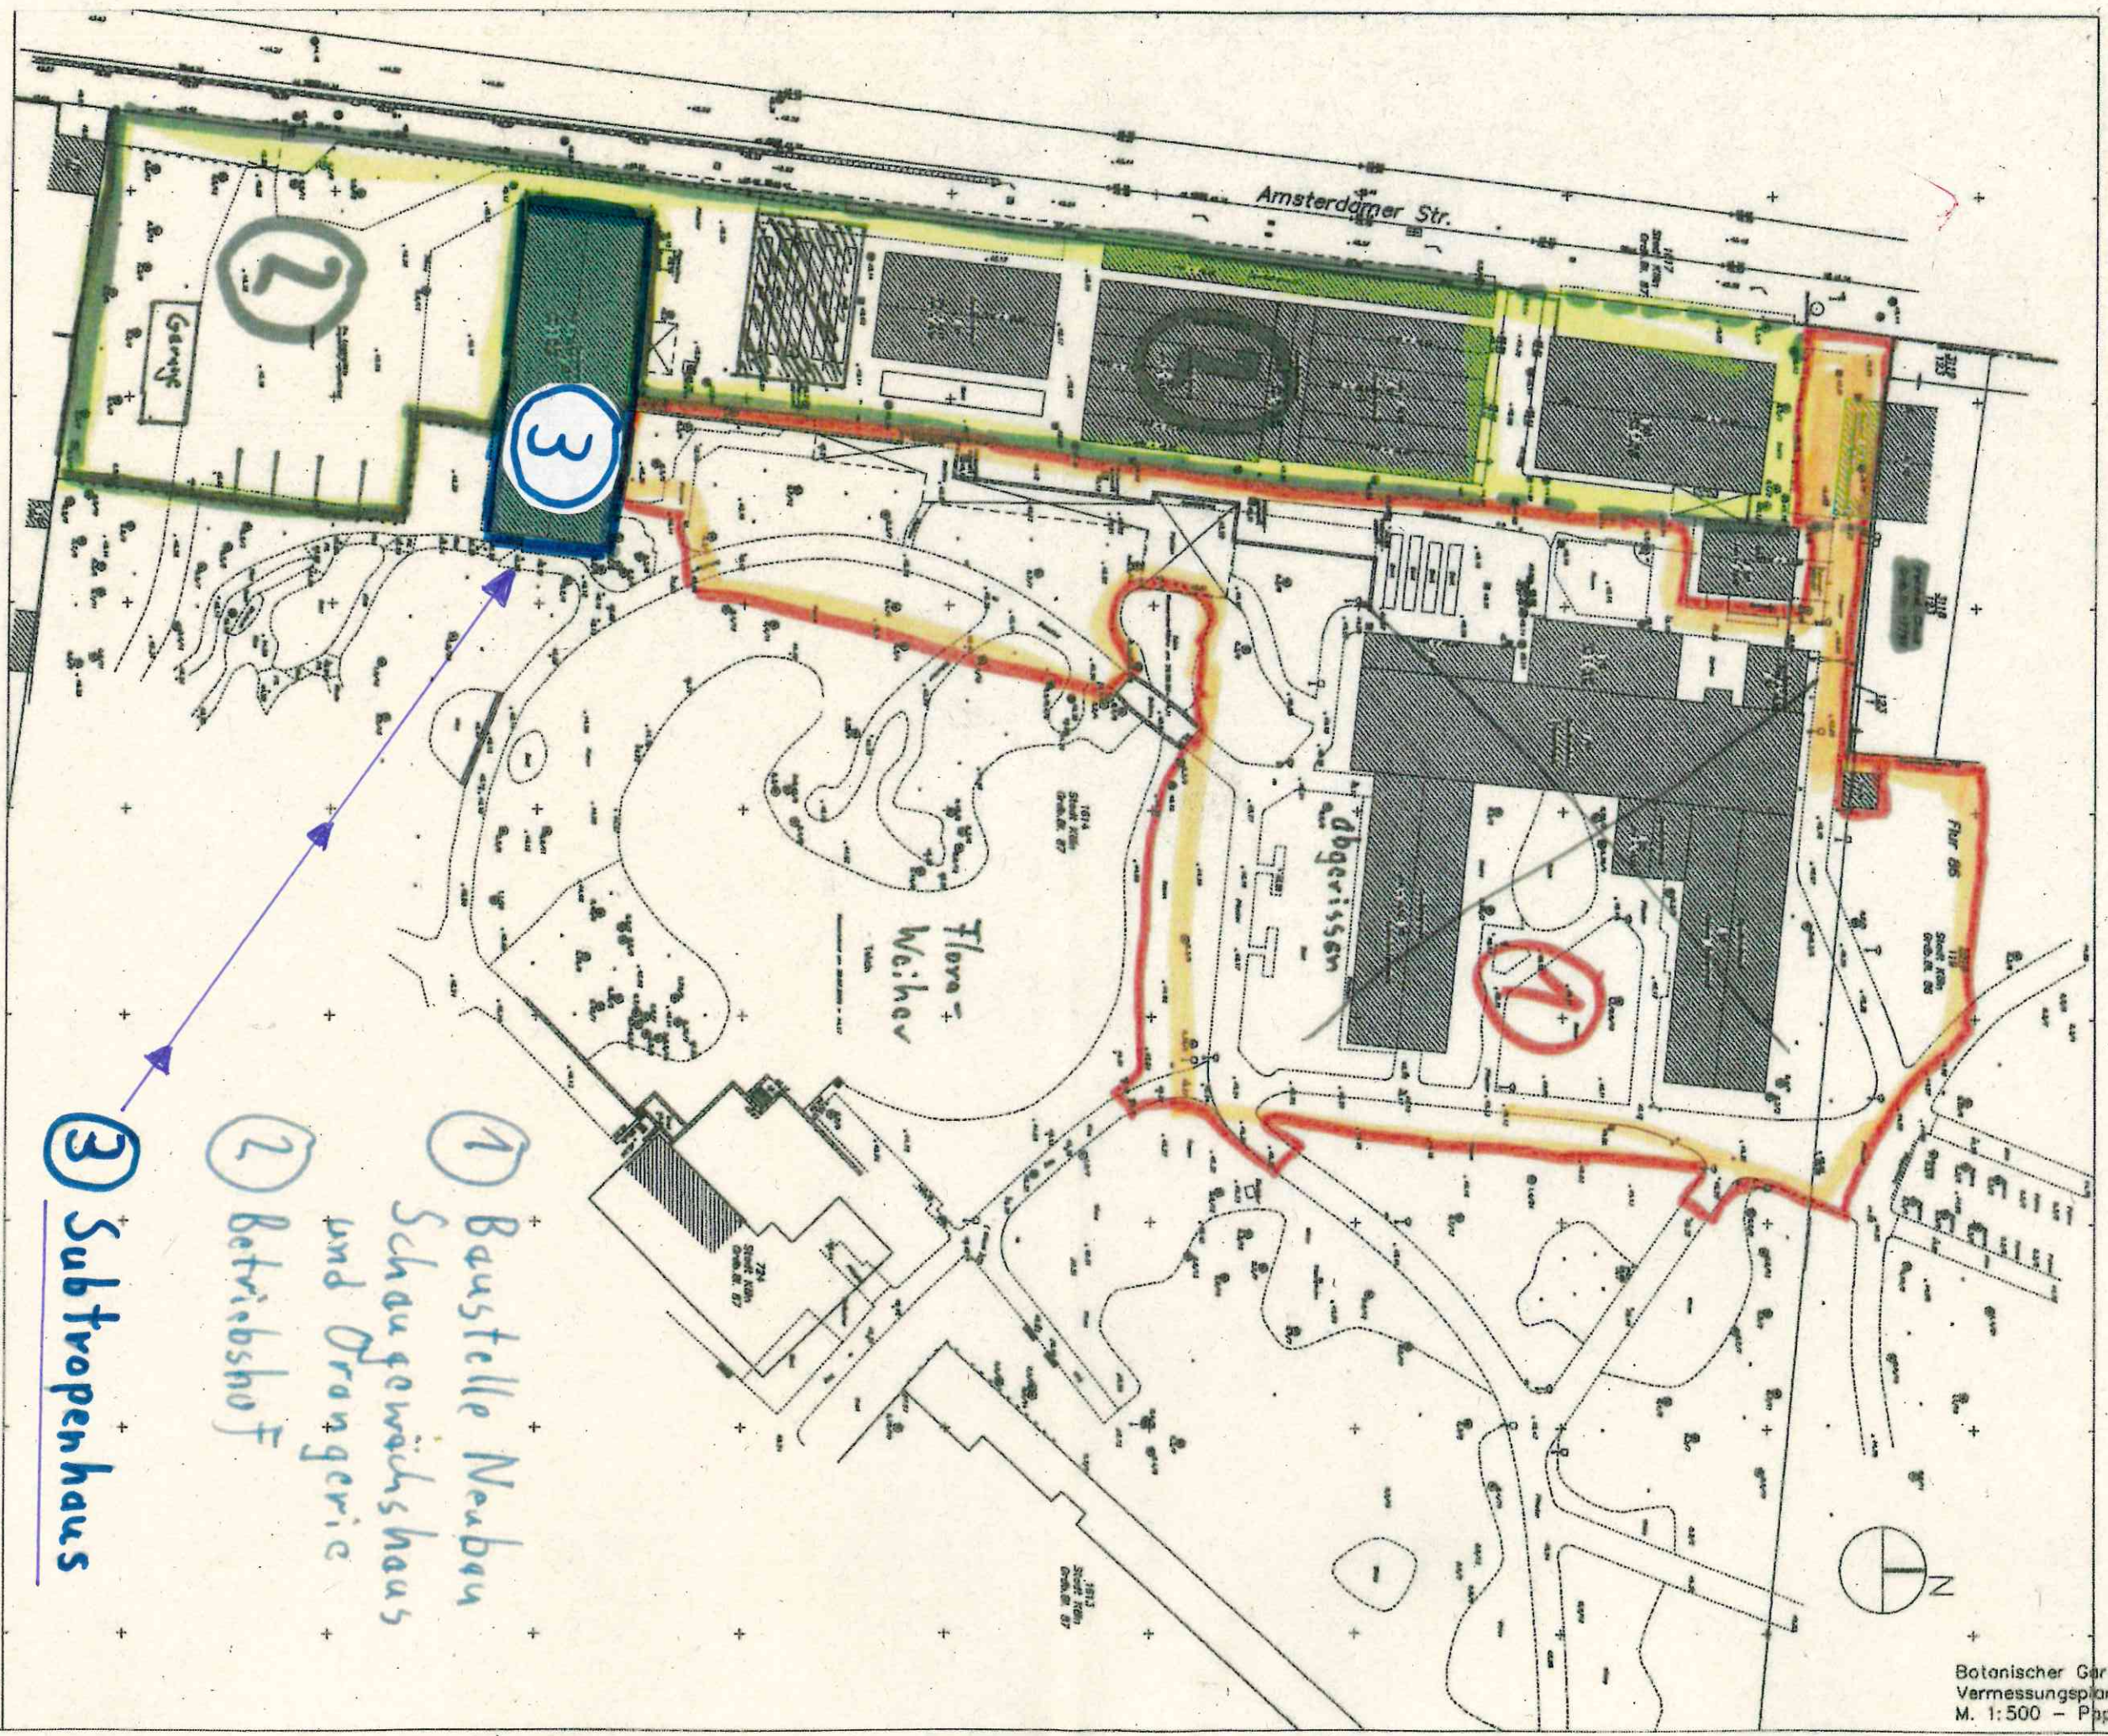

- ① Baustelle Neubau  
Schaugewächshaus  
und Orangerie
- ② Betriebshof
- ③ Subtrophenhhaus