


Geltungsbereich der Teilaufhebung des Bebauungsplanes 73479/08

Oberer Wichheimer Kirchweg

in Köln - Holweide

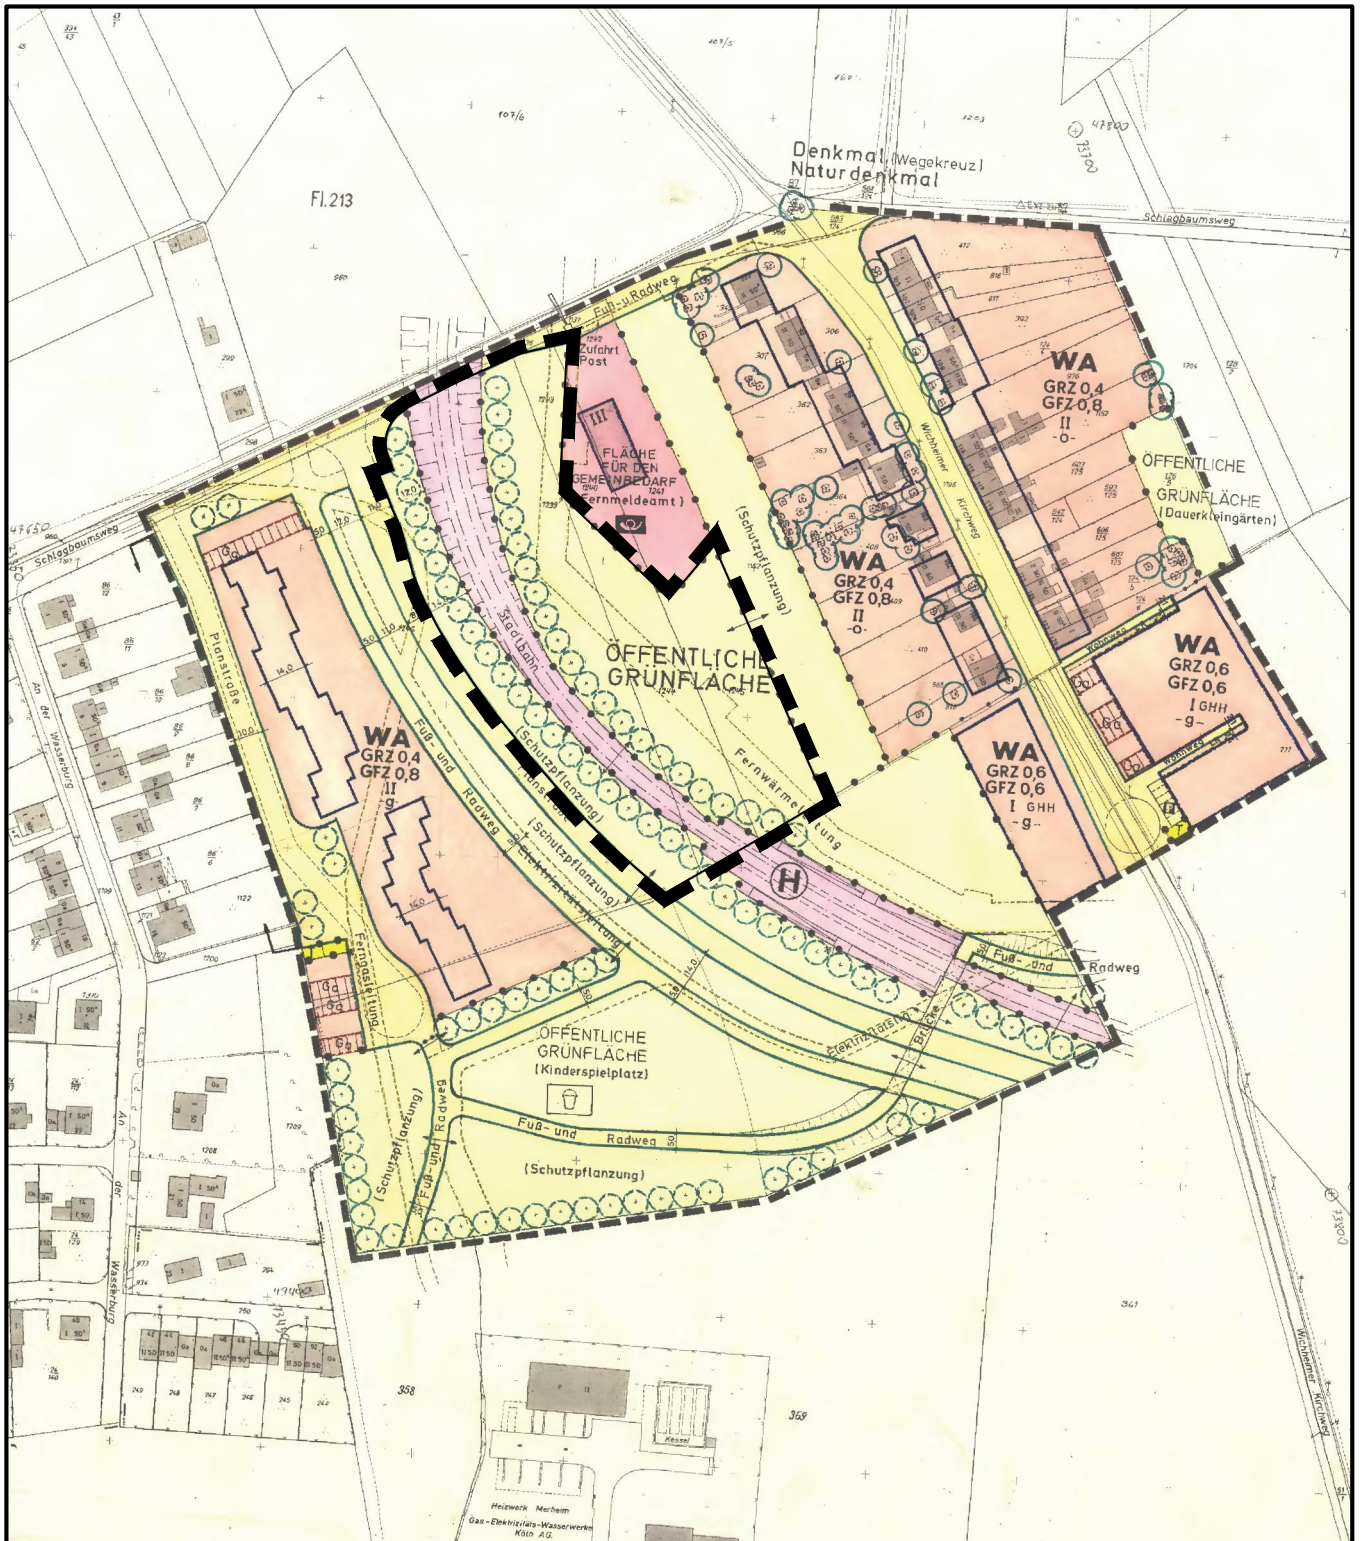

Rechtskräftiger Bebauungsplan "Oberer Wichheimer Kirchweg" (Ausschnitt)

 Geltungsbereich der Teilaufhebung

Maßstab 1 : 2 500

25 0 50 100 150 Meter

