


Geltungsbereich des vorhabenbezogenen Bebauungsplanes 71476/02

Herler Straße in Köln - Buchheim

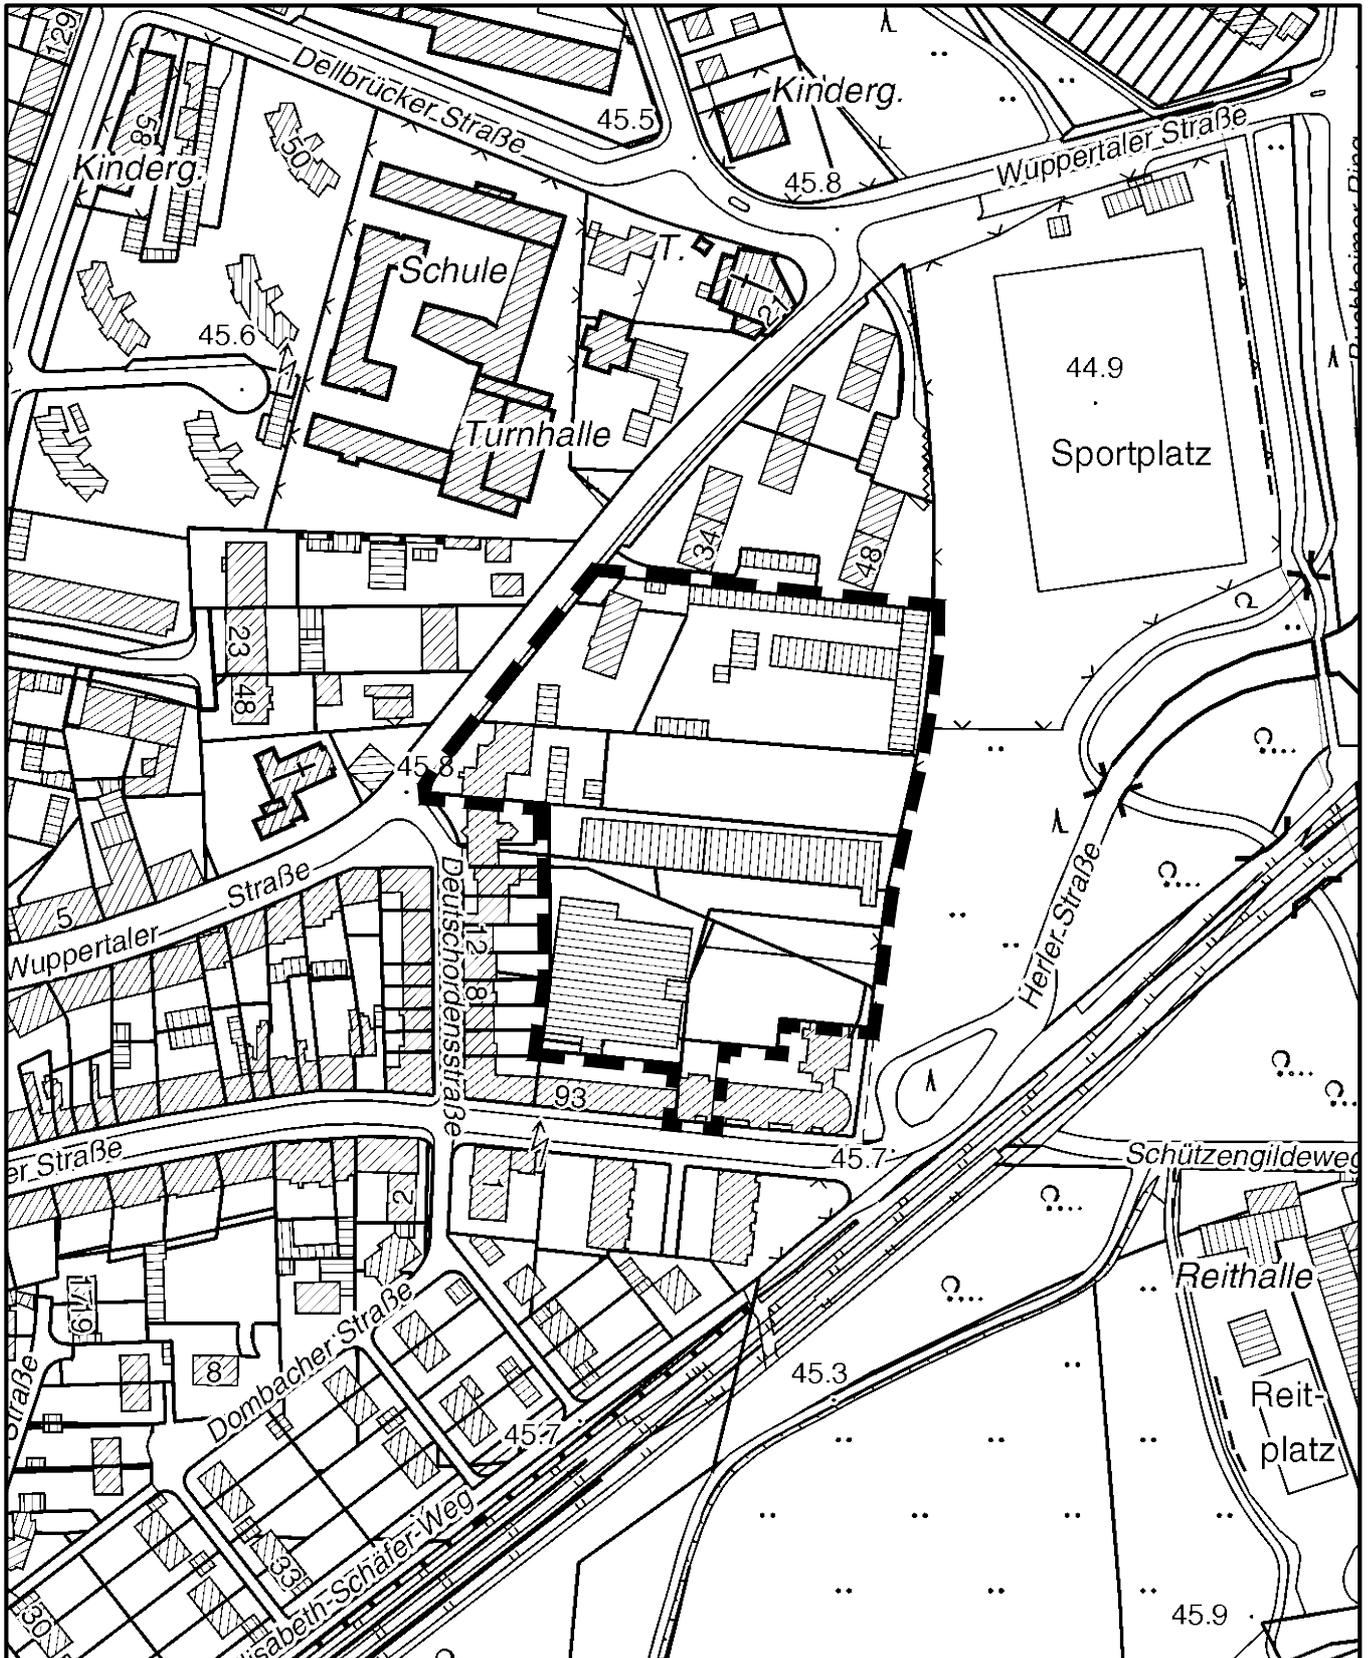

Maßstab 1 : 2 500



Planwirkungsbereich der Vorlage zur Orientierung von Mitgliedern des Rates, der Ausschüsse und der Bezirksvertretungen, die wegen Befangenheit an den Beratungen zu diesem Tagesordnungspunkt nicht teilnehmen dürfen.