


Geltungsbereich des aufzuhebenden Aufstellungsbeschlusses 20.07.2004 mit Geltungsbereich des vorhabenbezogenen Bebauungsplanes 71476/02 in Köln - Buchheim

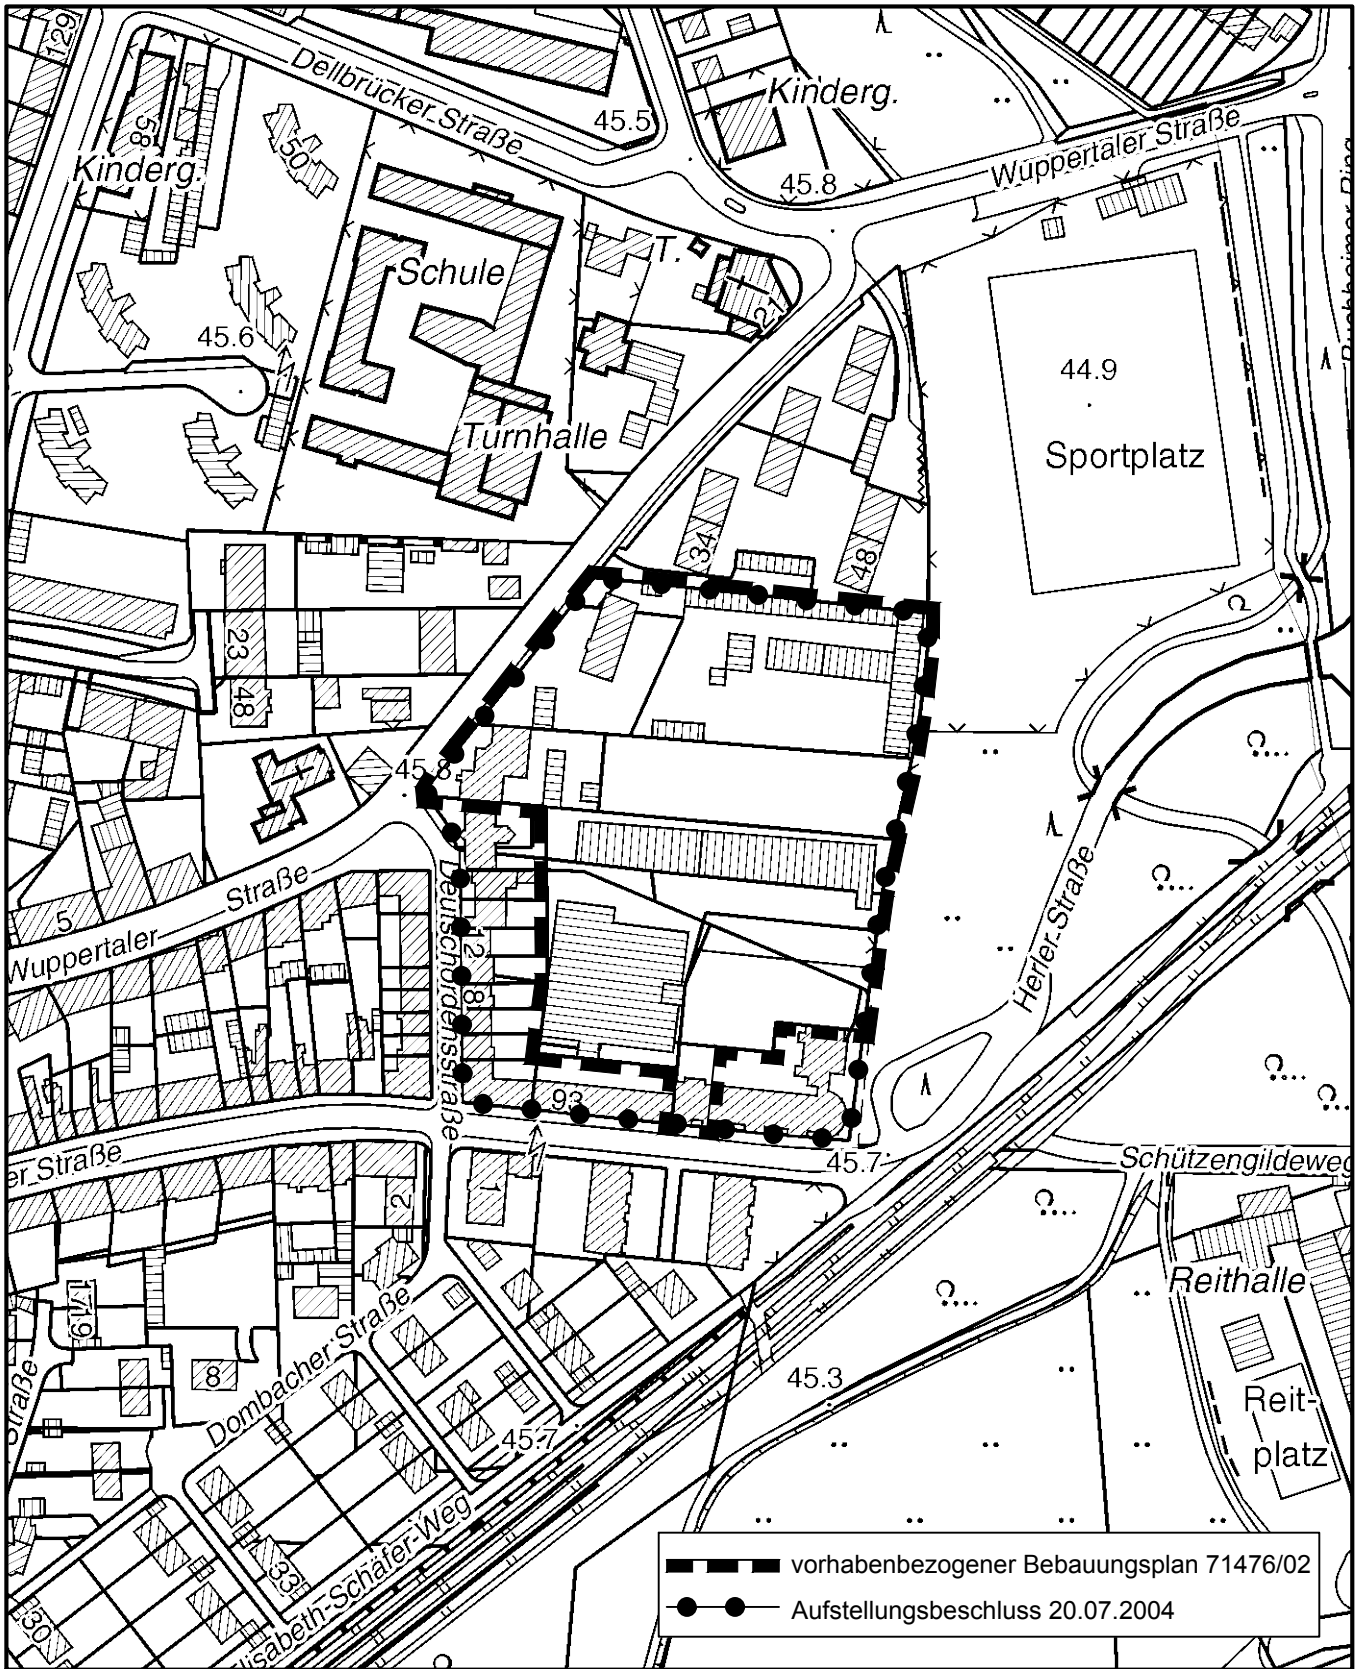

Maßstab 1 : 2 500

