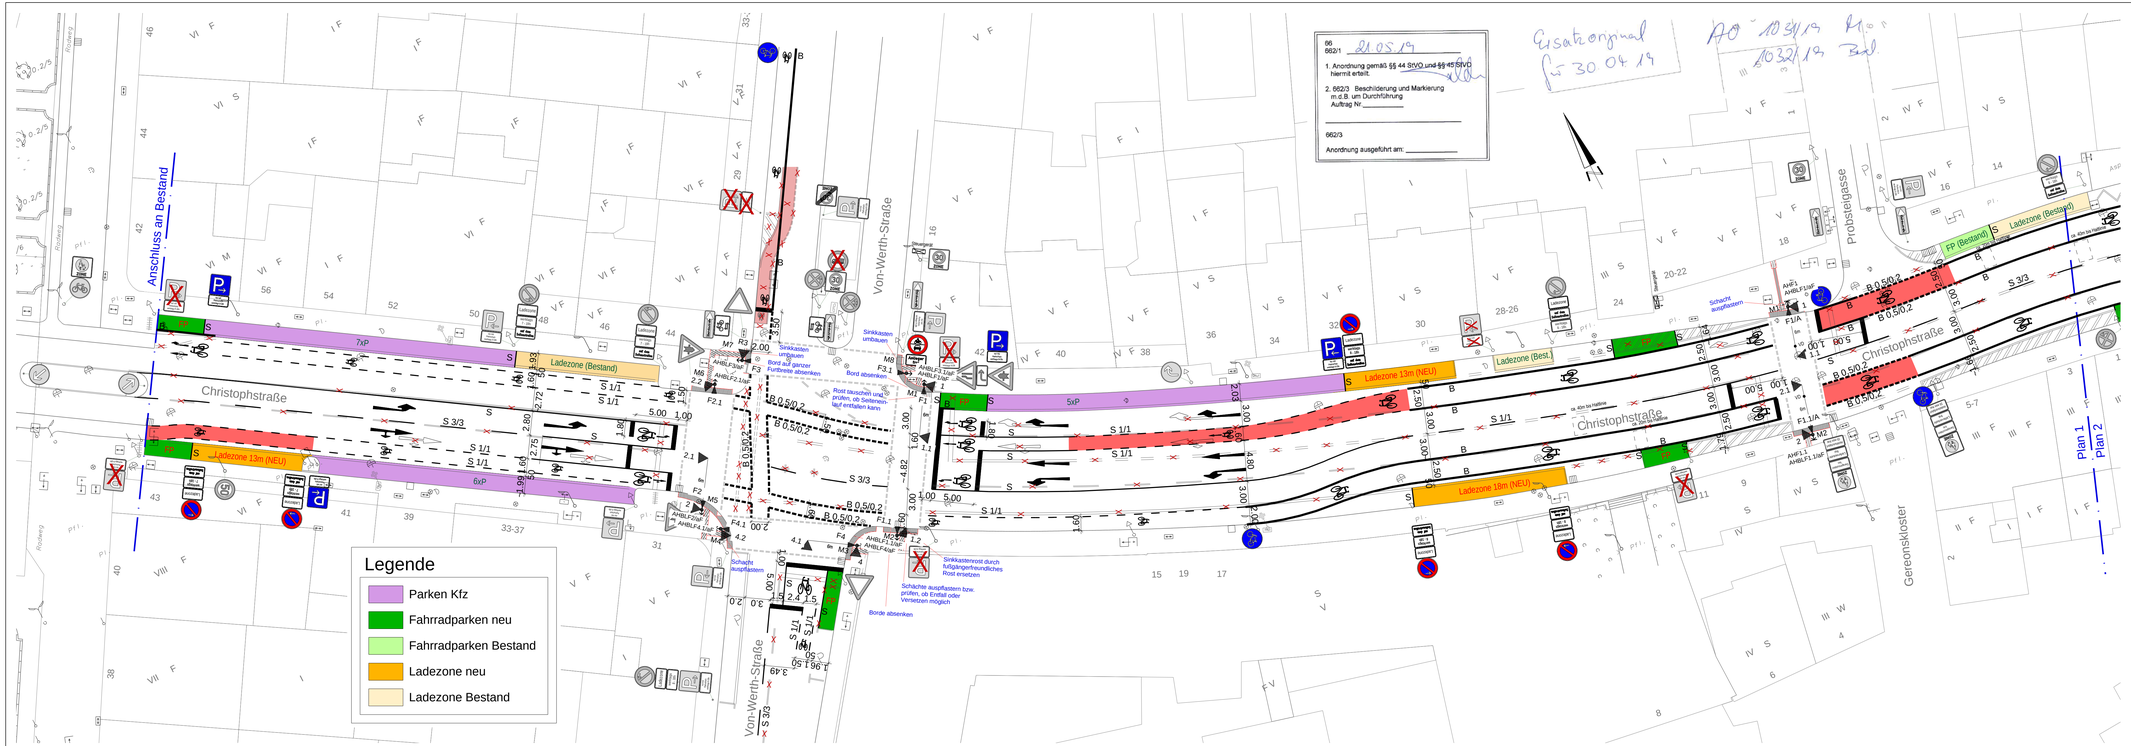


66
662/1 21.05.19

1. Anordnung gemäß §§ 44 StVO und §§ 45 StVO hiermit erteilt.

2. 662/3 Beschilderung und Markierung m.d.B. um Durchführung
Auftrag Nr.

662/3

Anordnung ausgeführt am:

Ausfertigung
für 30.04.19

AO 1031/13 R1
1032/13 Bad

Dienststelle	Art der Abstimmung	Unterschrift	Datum
642	Lichtsignalanlagen	gez. Rosenstein	24.0.4.2019
661-2	Parkraumkonzepte - Stellplatzverlust Kennitnisnahme	gez. Schipper	17.05.2019
664-1	Taktile Leitelemente	gez. Sämann	14.05.2019

Pos.	Änderungen	Bearb.	Gez.	Gepr.	Geneh.	Datum
A	VZ 250 durch VZ 260 ersetzt	Weirschen	Weirschen			07.05.19
B	Schutzzonen in Richtung Ronge verlängert	Weirschen	Weirschen			27.05.19
C						

Vermessungstechnische Grundlage im Höhensystem:
☐ NHN ☐ NN

Koordinatensystem:
☒ Gauß-Krüger ☐ UTM ETSR85

Übersichtsplan



Plan 1
Plan 2

Stadt Köln

Bezirk/Stadtteil	Planart	Sachbearbeiter/-in Datum
Innenstadt / Altstadt-Nord		Weirschet / 11.04.2019
Straßenname/Maßnahme		Zeichner/ Datum
Anlage 2.1 Christophstraße		Bunnick / 17.04.2019
Achse Christophstraße Umwandlung Kfz-Fahrspur in Radfahrstreifen		Maßstab 1: 250
Datum	Plannummer	EDV-Projekt/Dateiname Christophstraße
17.04.2019	Plan 1 von 5	

Amtsleiter/-in (66)	Abteilungsleiter/-in (661)	Gruppenleiter/-in (661-4)	Sachbearbeiter/-in (661-42)
gez. Harendorf 27.05.2019	gez. Dörkes 17.05.2019	gez. Möllers 10.05.2019	gez. Weirschet 10.05.2019

1200 mm x 360 mm