

Anlage 4

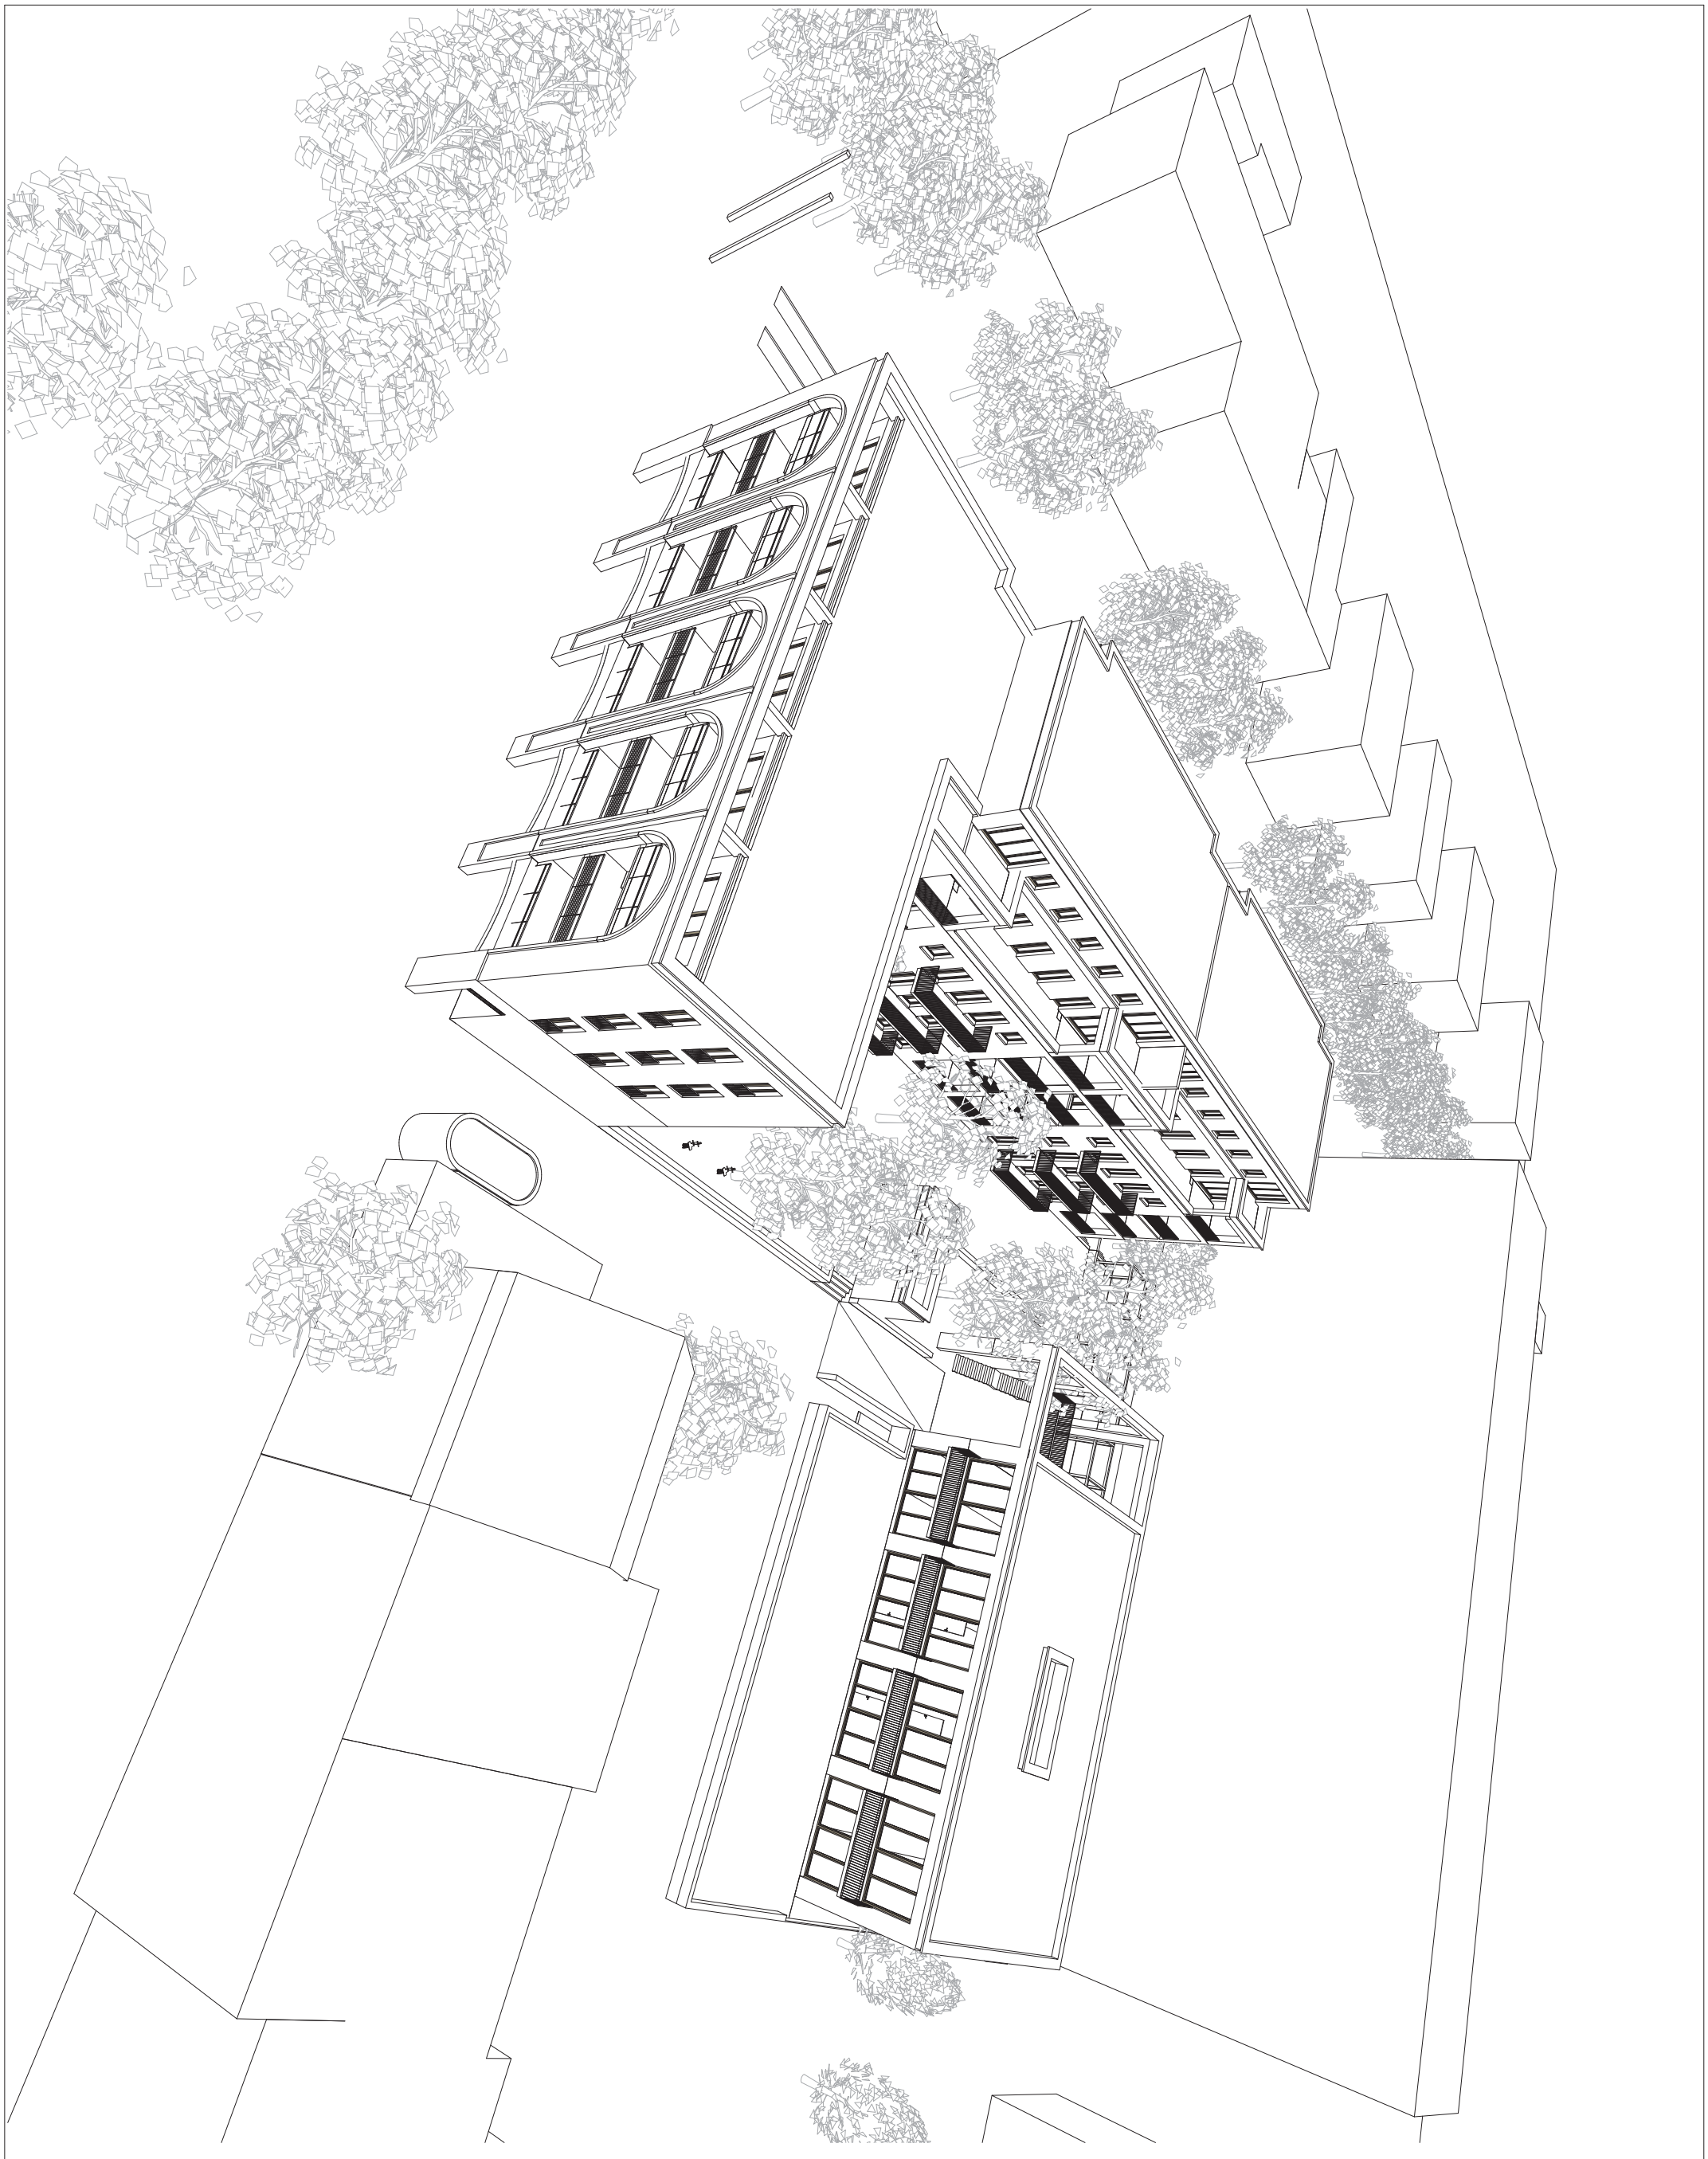


Projekt	Bauherr	Planung	Planbezeichnung	Planungsstand		
Neubebauung am Hermeskeiler Platz in Köln-Sülz	Wohnungsgesellschaft der Stadtwerke Köln mbH Parkgürtel 26 50832 Köln	happarchitecture JJH Architekten GmbH Im Sachsenlager 13 60322 Frankfurt am Main Tel 069 - 9550 2550 Fax 069 - 9550 3844	Vogelperspektive Kita mb | DIN A3 | 11.06.18	Vorentwurf		happarchitecture.

Anlage 4a

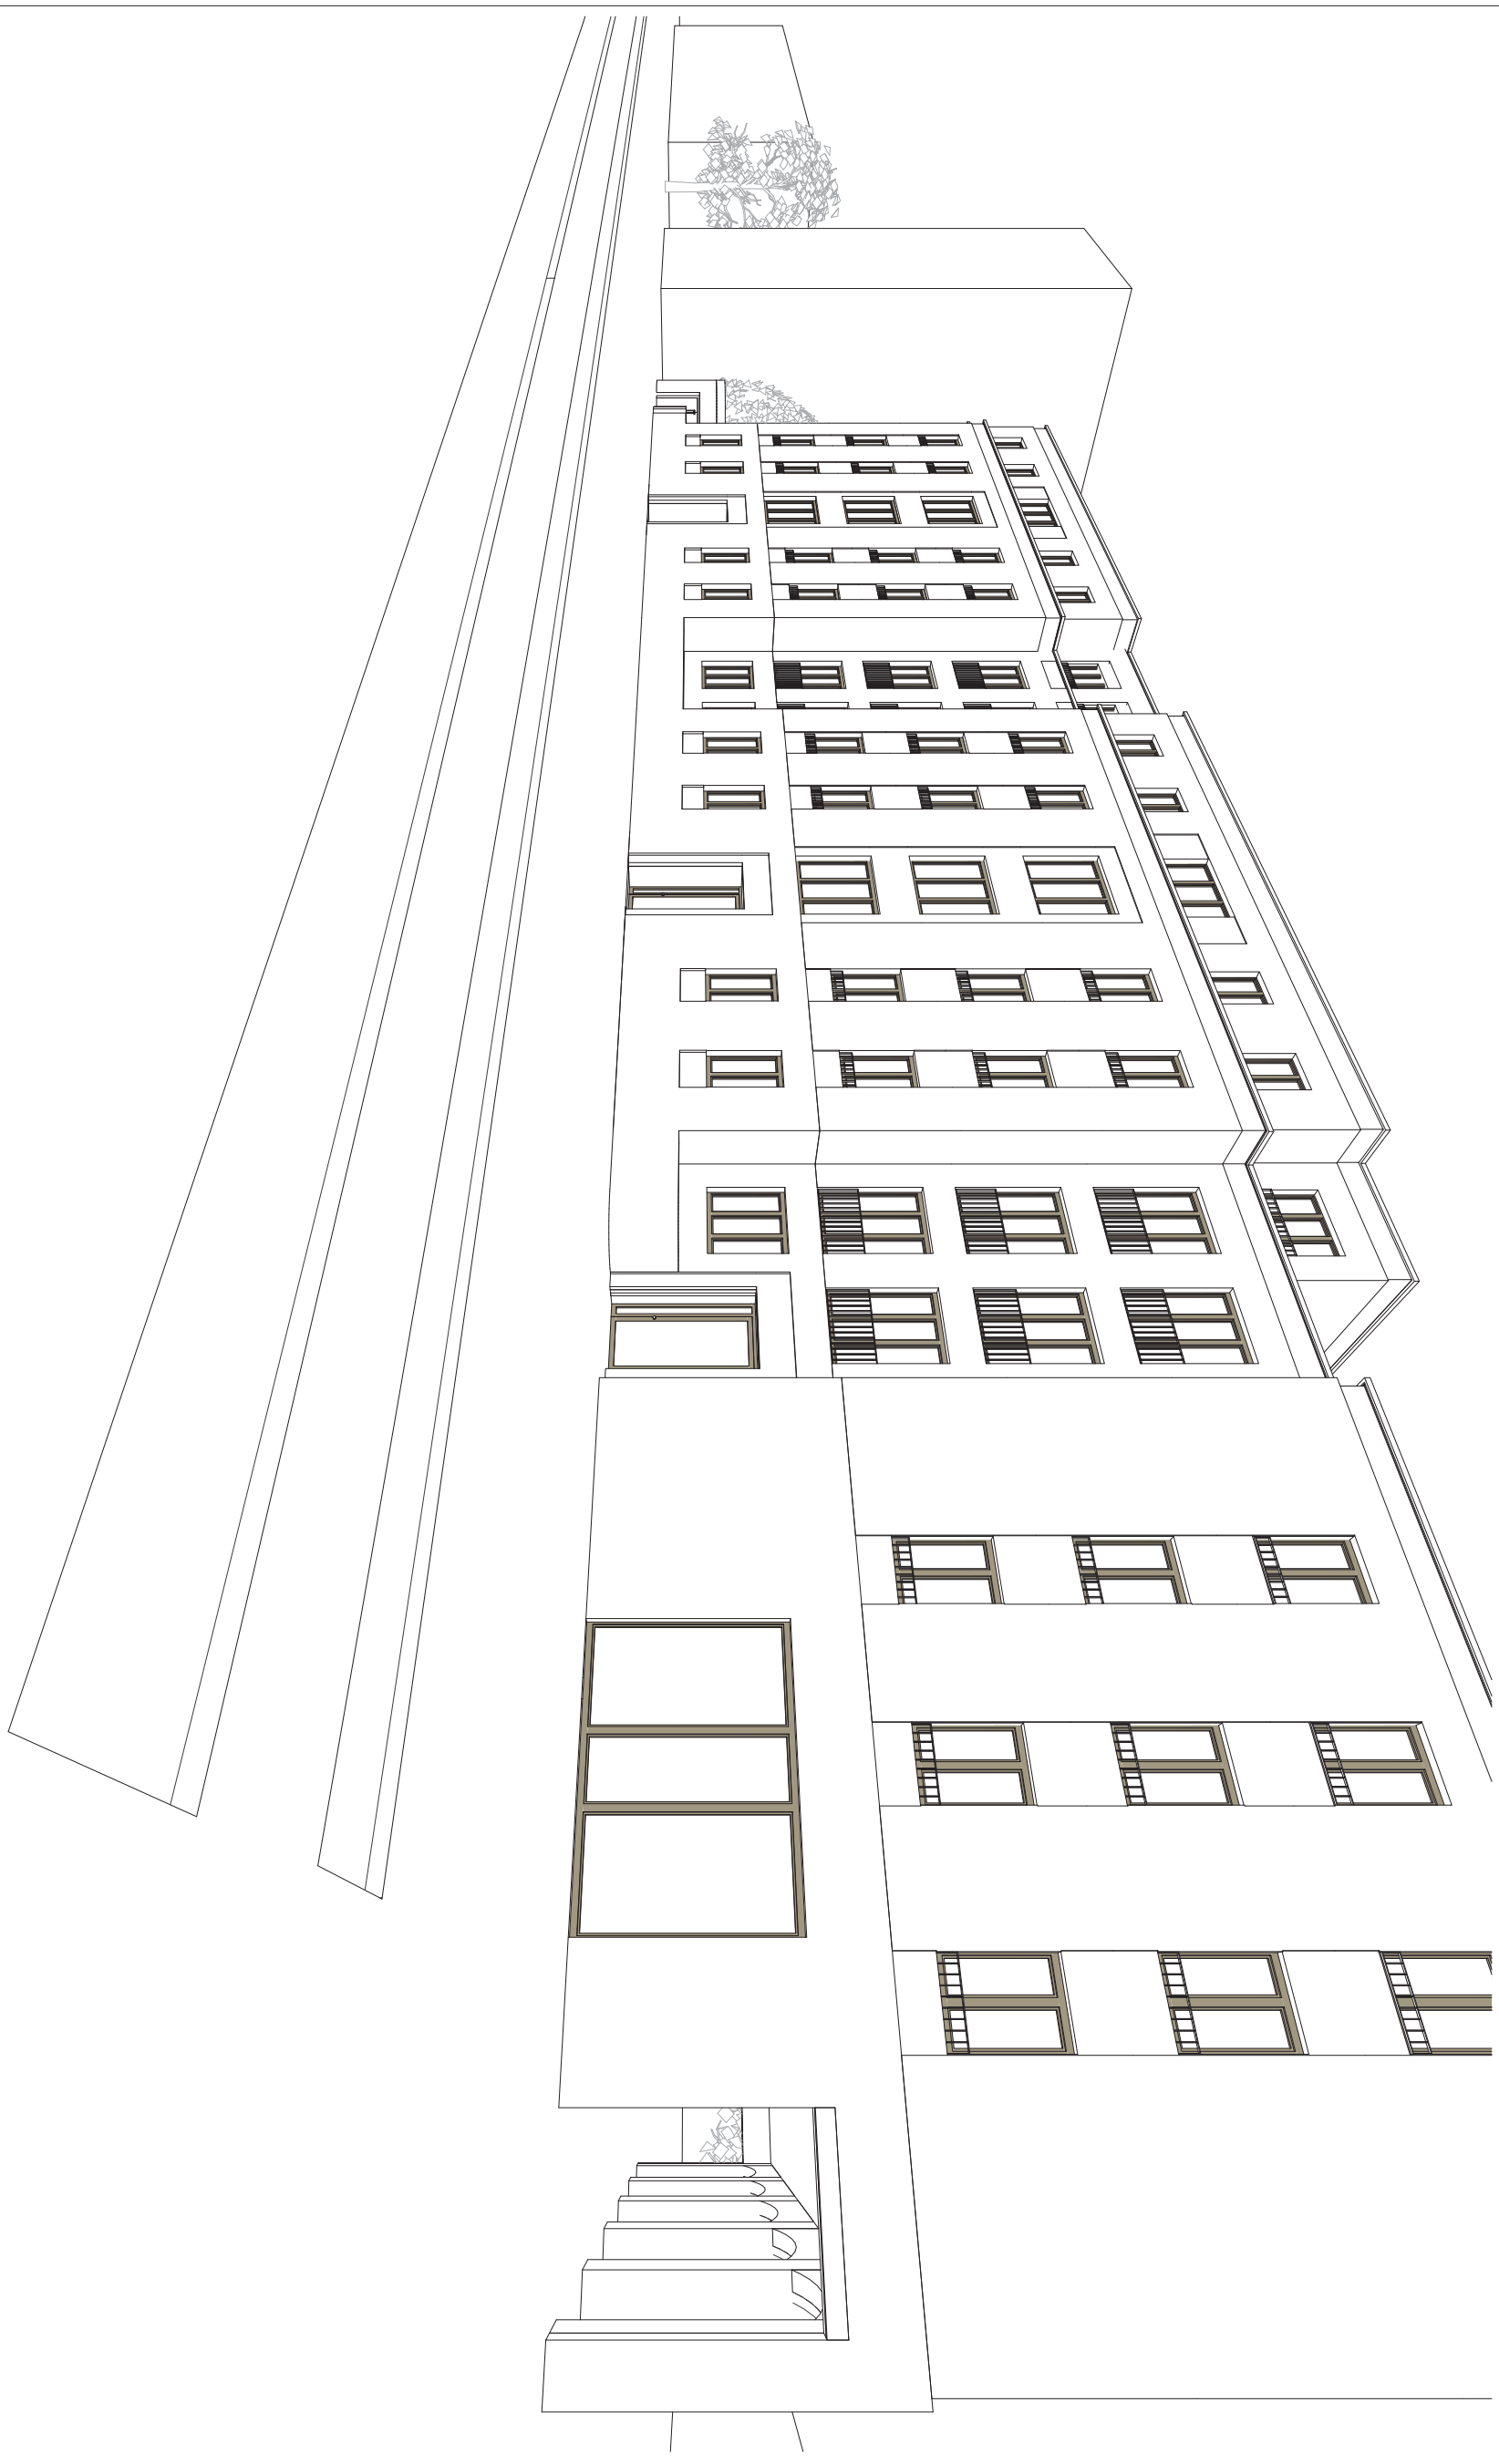

Projekt	Bauherr	Planung	Planbezeichnung	Planungsstand		
Neubebauung am Hermeskeiler Platz in Köln-Sülz	Wohnungsgesellschaft der Stadtwerke Köln mbH Parkgürtel 26 50832 Köln	happarchitecture JJH Architekten GmbH Im Sachsenlager 13 60322 Frankfurt am Main Tel 069 - 9550 2550 Fax 069 - 9550 3844	Pers. Hermeskeiler Straße mb | DIN A3 | 11.06.18	Vorentwurf		happarchitecture.

Anlage 4b

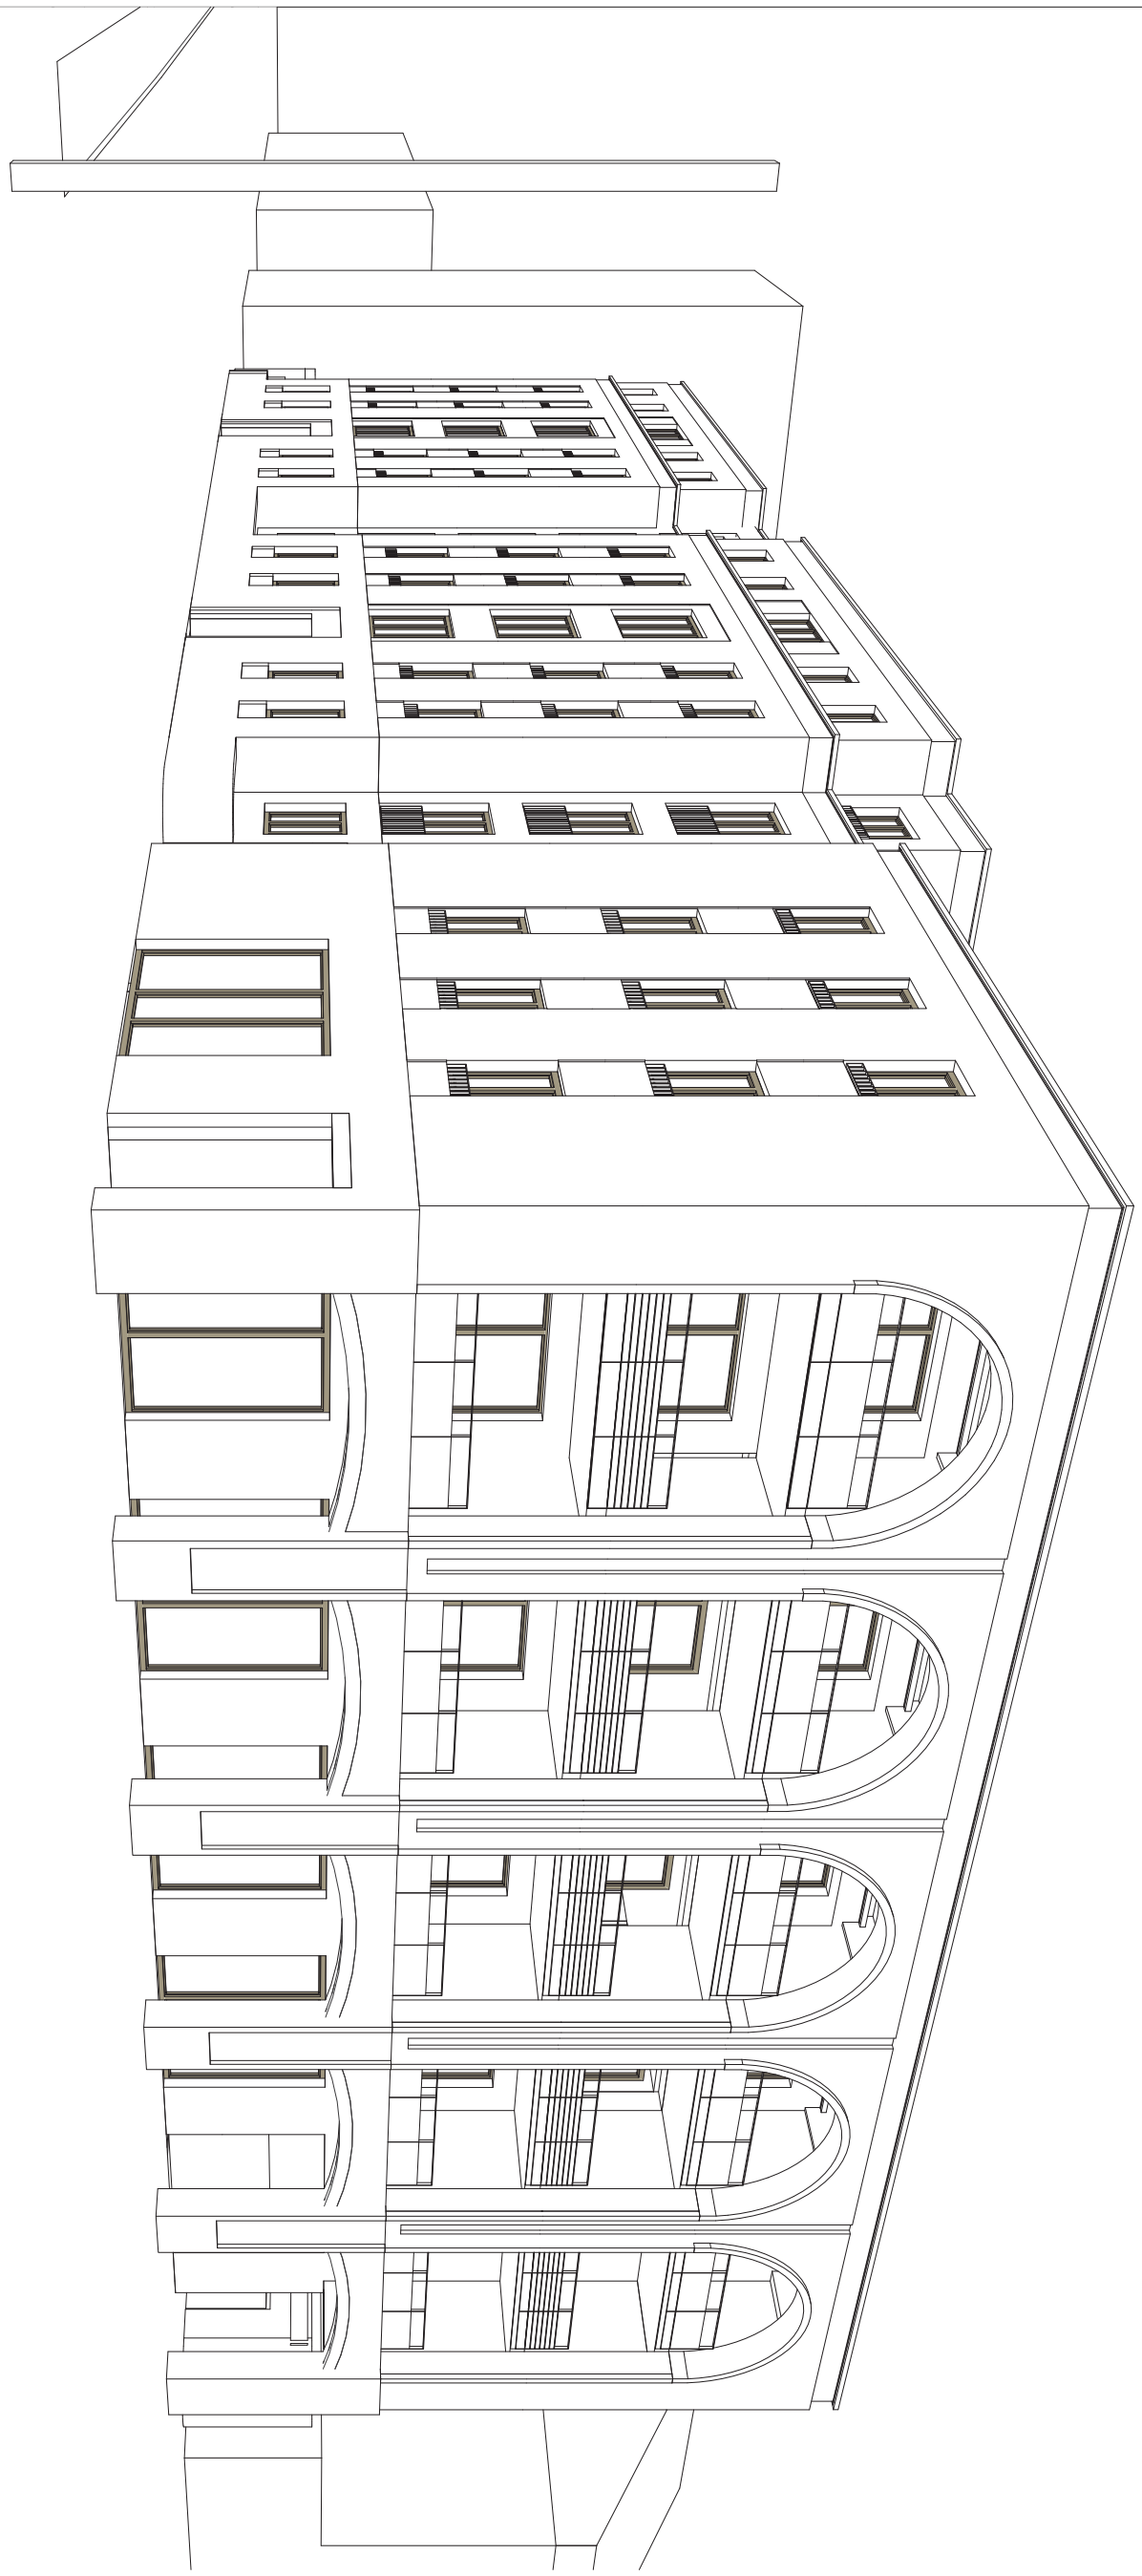

Projekt	Bauherr	Planung	Planbezeichnung	Planungsstand		
Neubebauung am Hermeskeiler Platz in Köln-Sülz	Wohnungsgesellschaft der Stadtwerke Köln mbH Parkgürtel 26 50832 Köln	happarchitecture JJH Architekten GmbH Im Sachsenlager 13 60322 Frankfurt am Main Tel 069 - 9550 2550 Fax 069 - 9550 3844	Pers. Hermeskeiler Platz mb | DIN A3 | 11.06.18	Vorentwurf		happarchitecture.