


KöInGIS

Auszug aus: Stadtplan (farbig), Flurstuecke, Gebäude u.a.
Maßstab 1:10000 Datum: 11.4.2017

Maßnahmenbereich im PFA 13

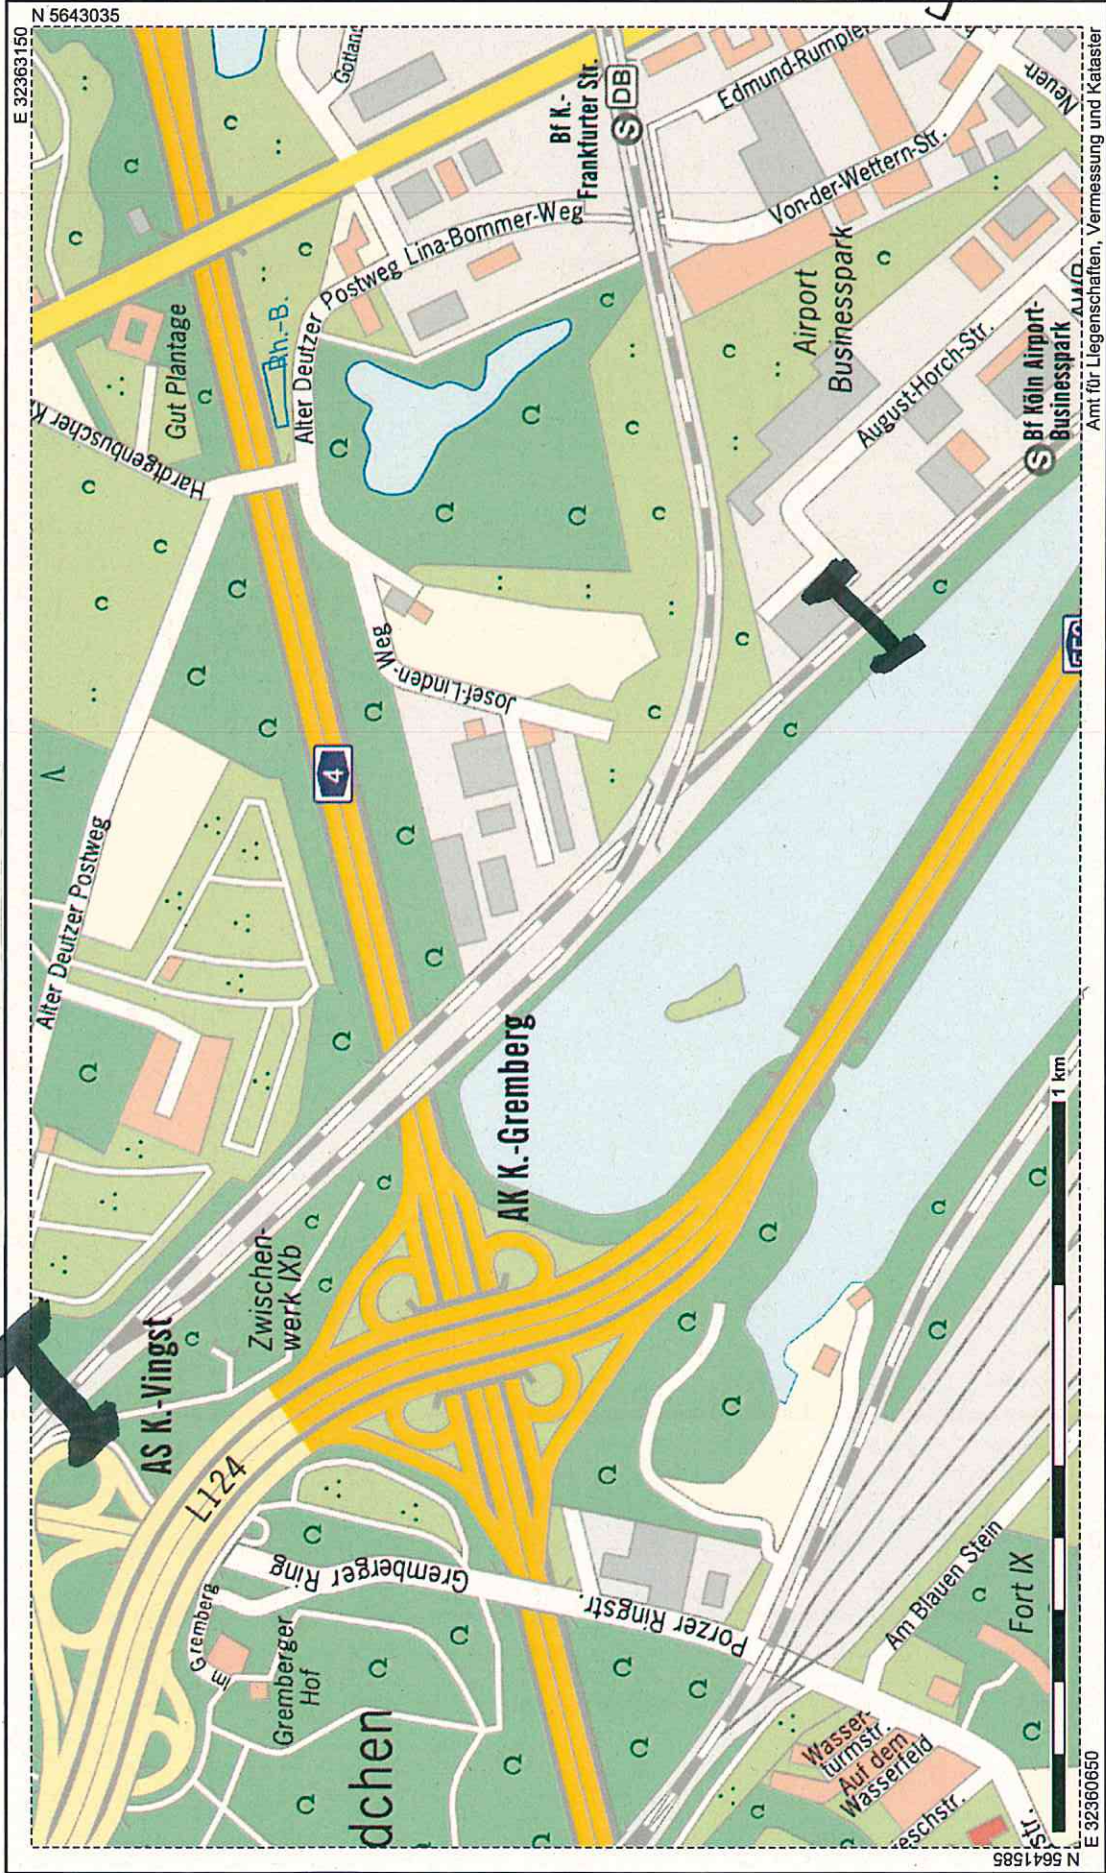

Anlage 1

Die Geoinformationen sind gesetzlich geschützt und nur für den Dienstgebrauch zu verwenden. Für die Richtigkeit und Vollständigkeit sind die jeweiligen Herausgeber verantwortlich. Diese sind auch für die Genehmigung weitergehender Nutzung zuständig.
Amt für Liegenschaften, Vermessung und Kataster